



力 合 车 棚


( 4 # )

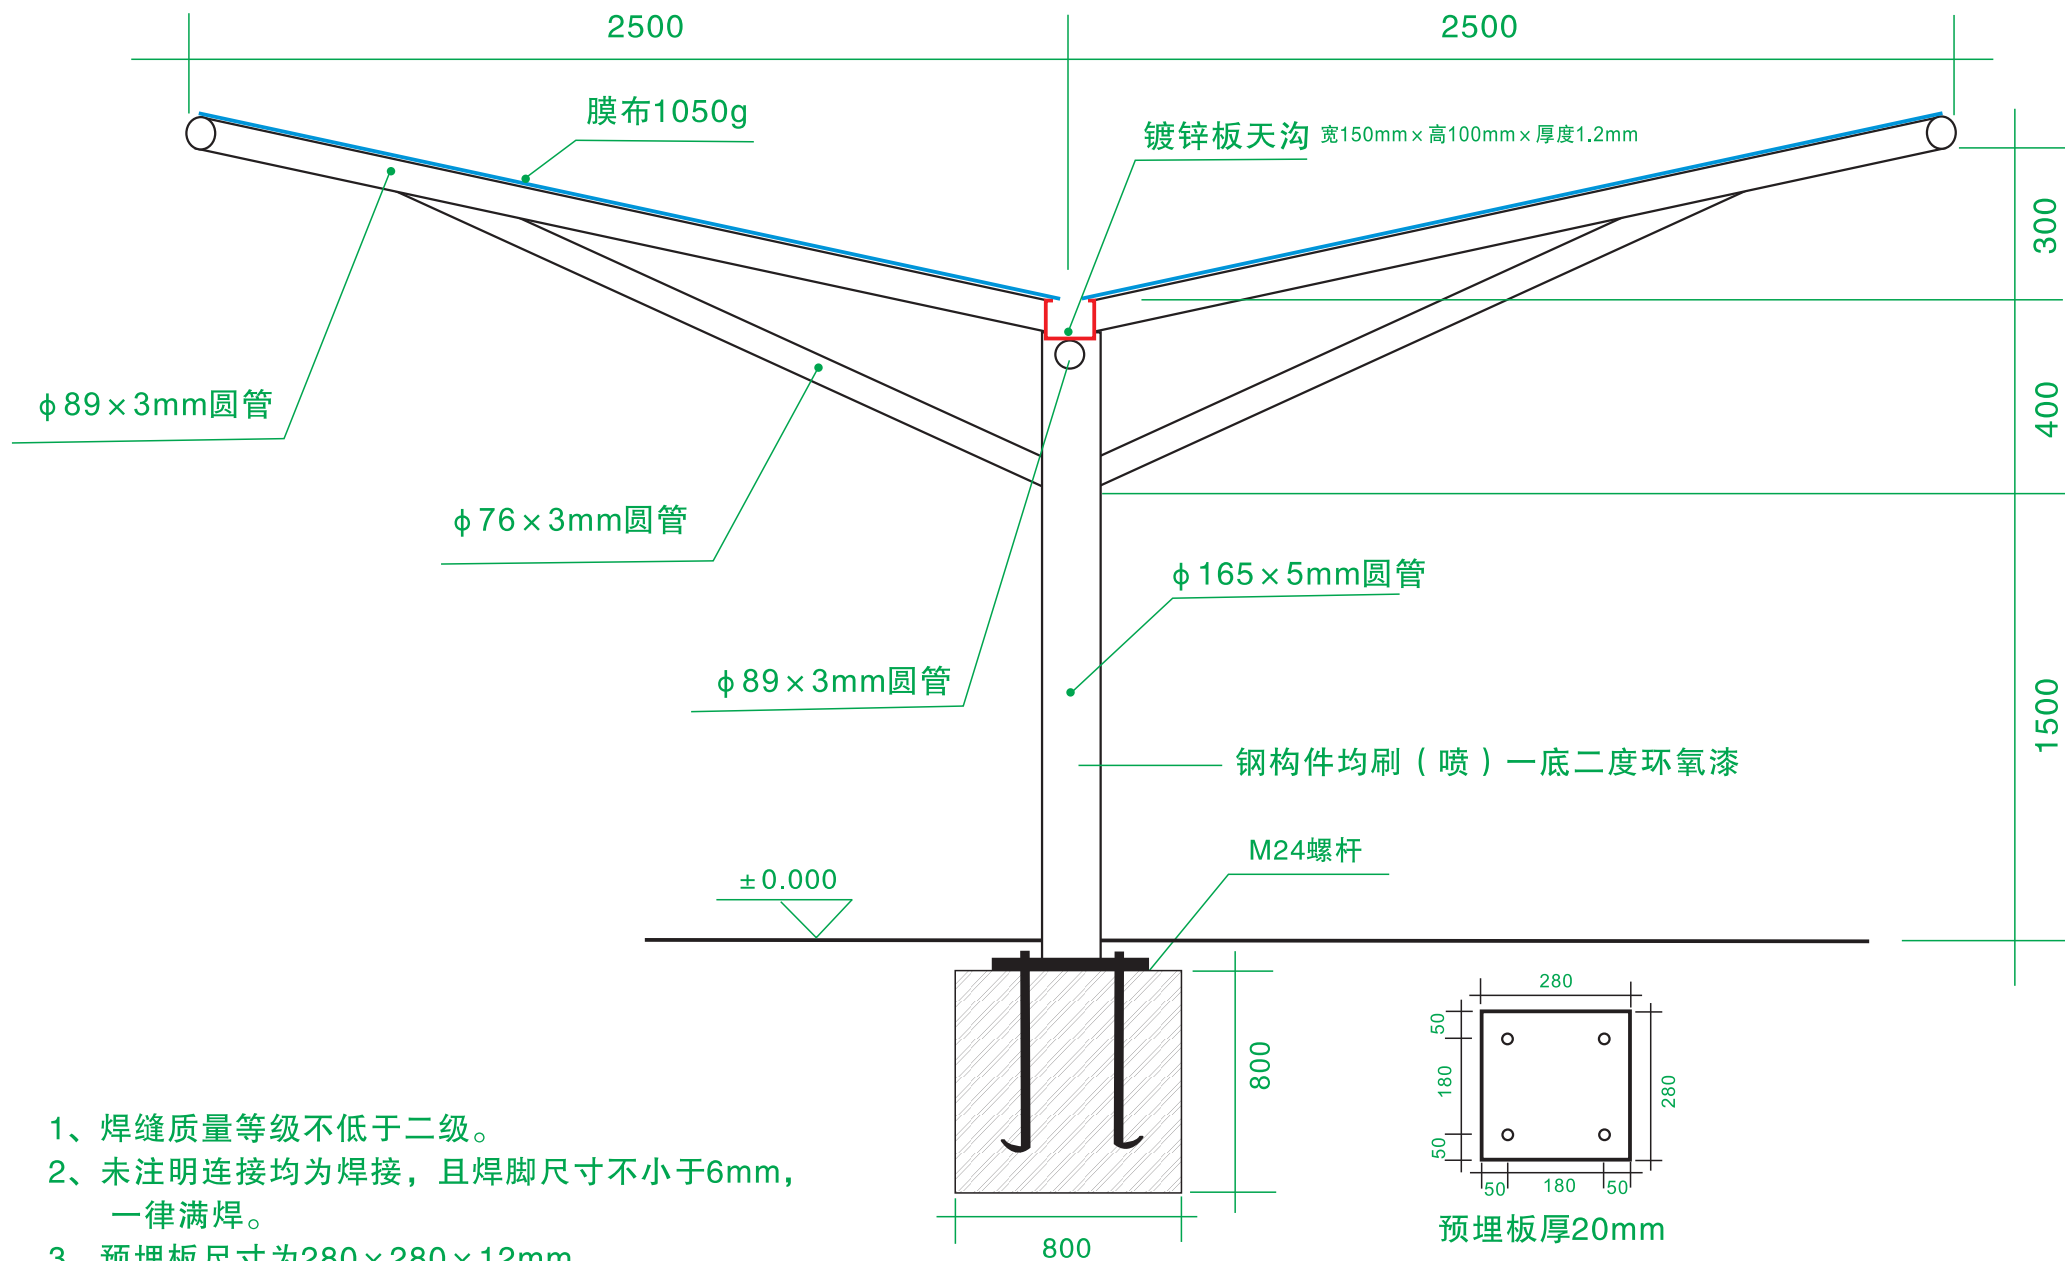

膜结构非机动车车棚剖面图

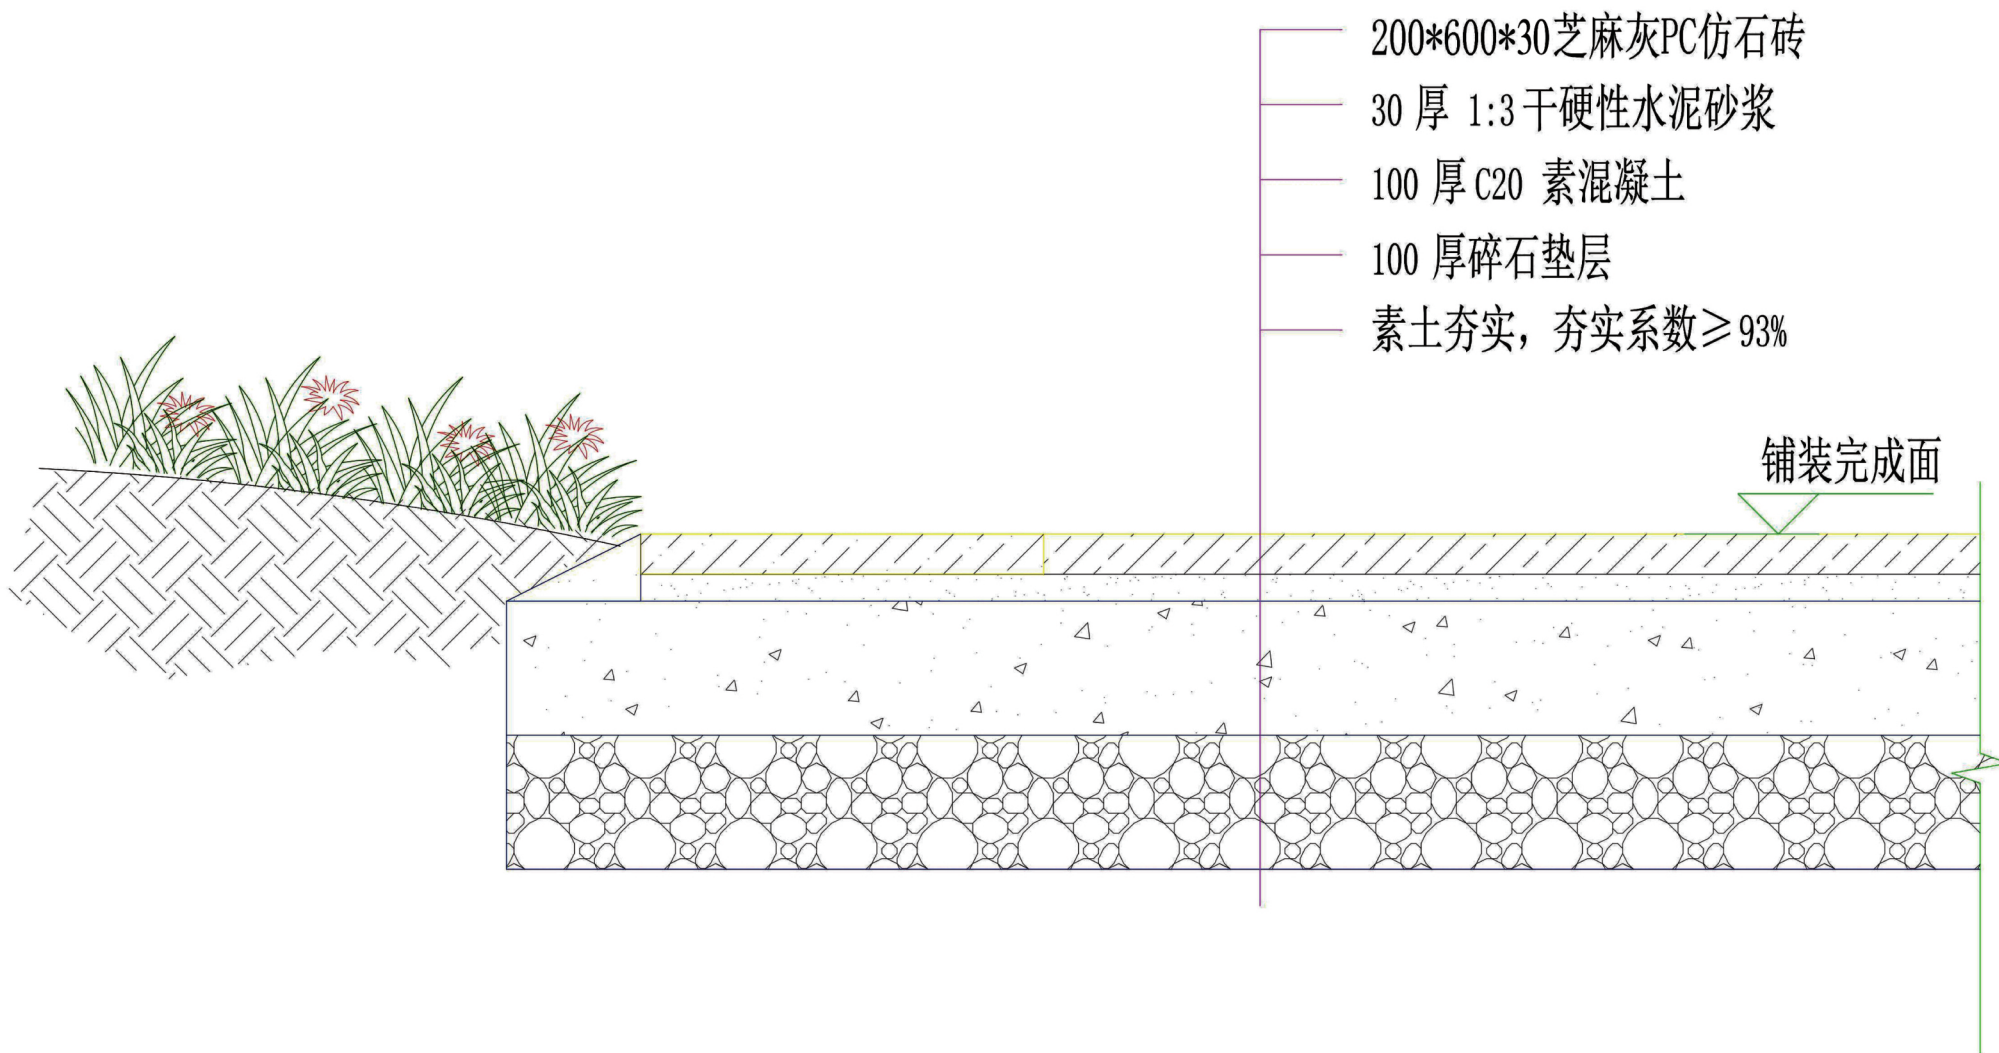


新增非机动车停车位做法详图

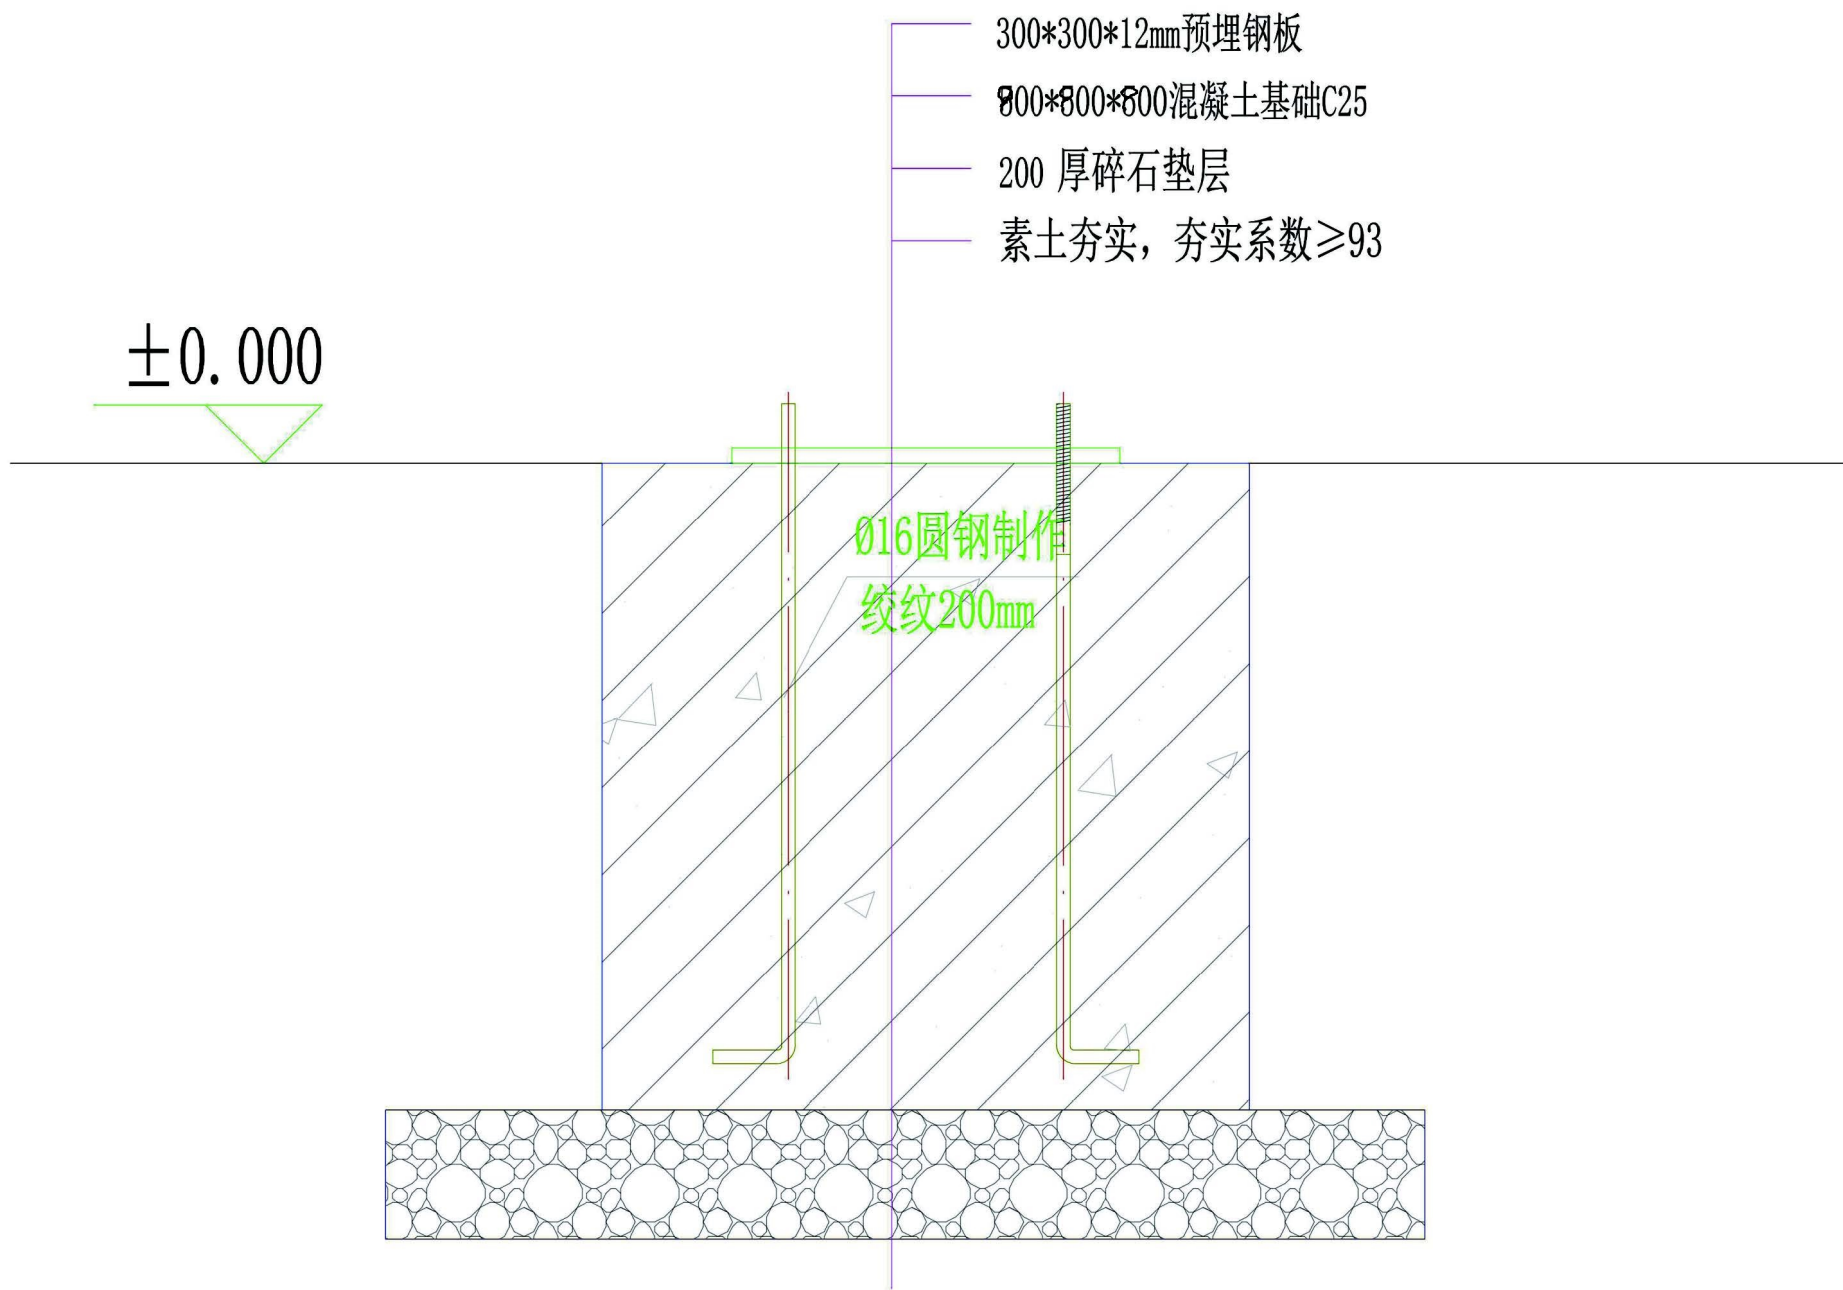


膜结构非机动车车棚立柱基础详图



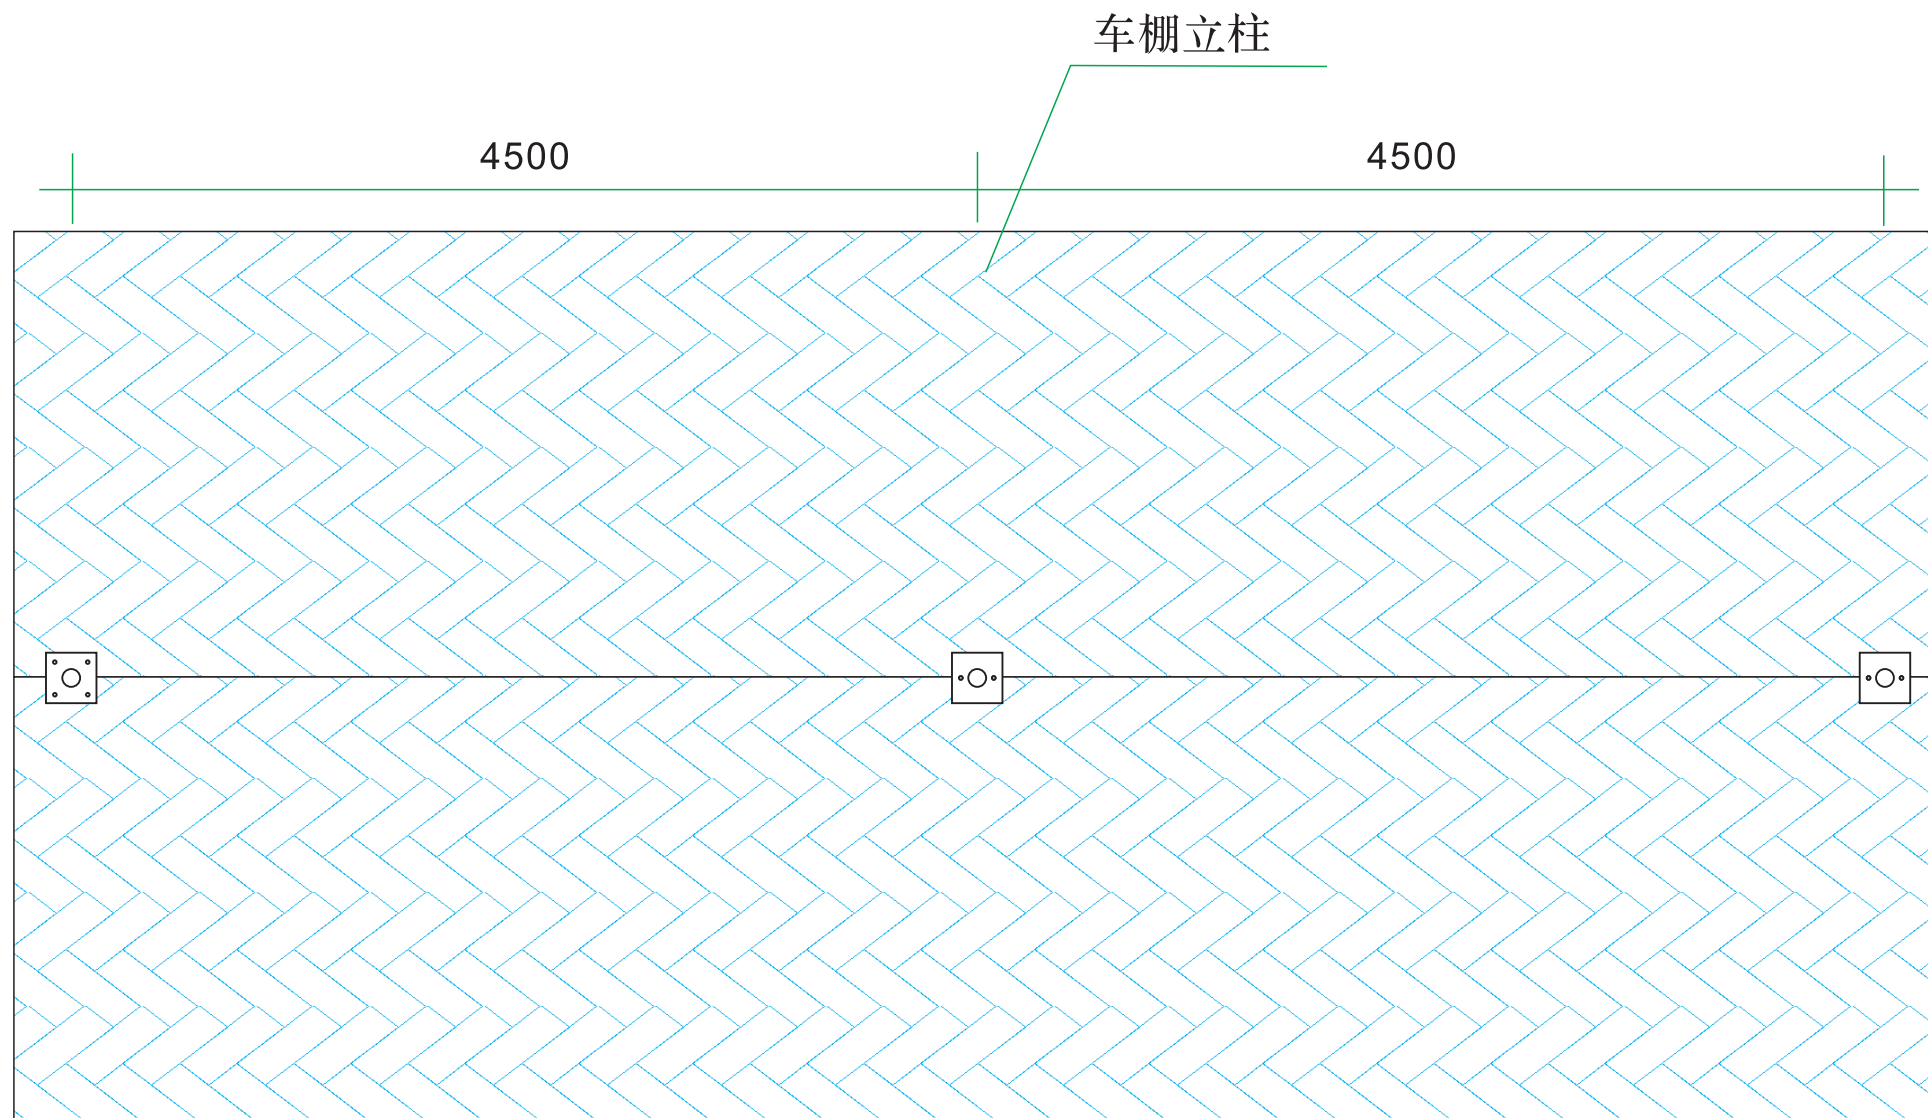


4#车棚地面平面图

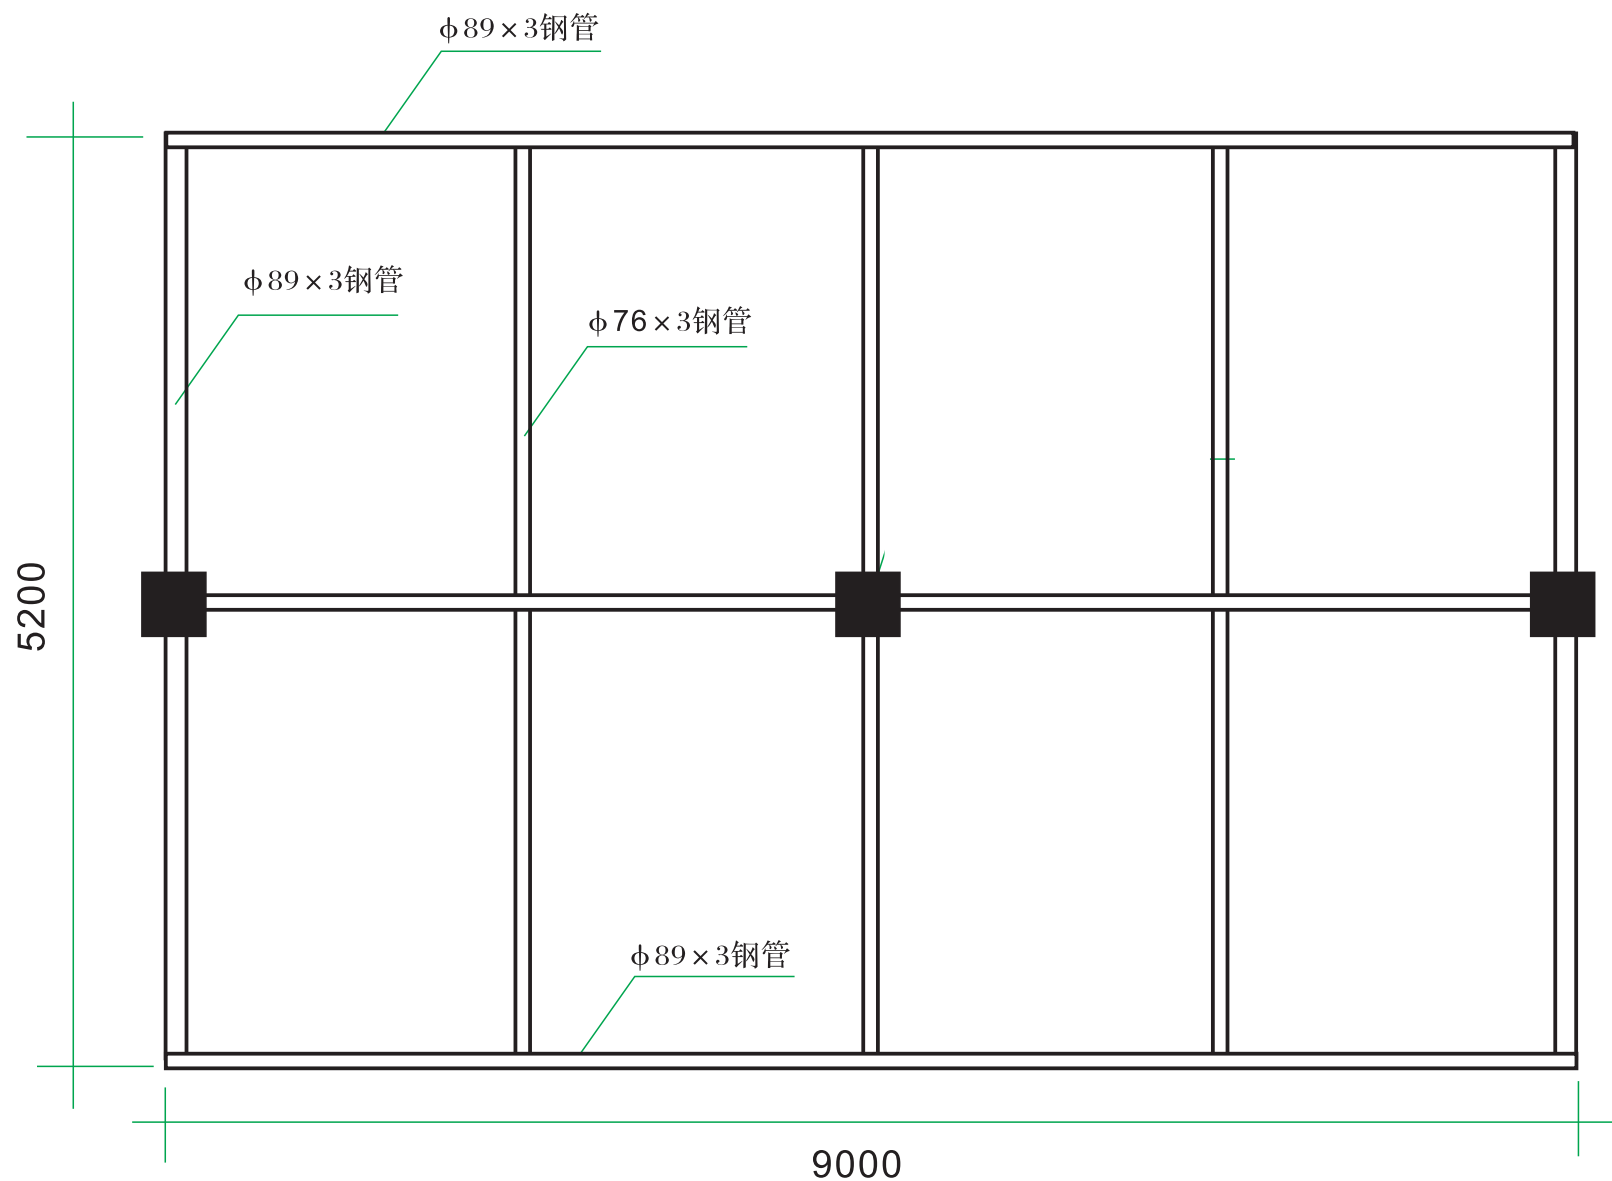

4#车棚结构平面图



4#车棚路面图

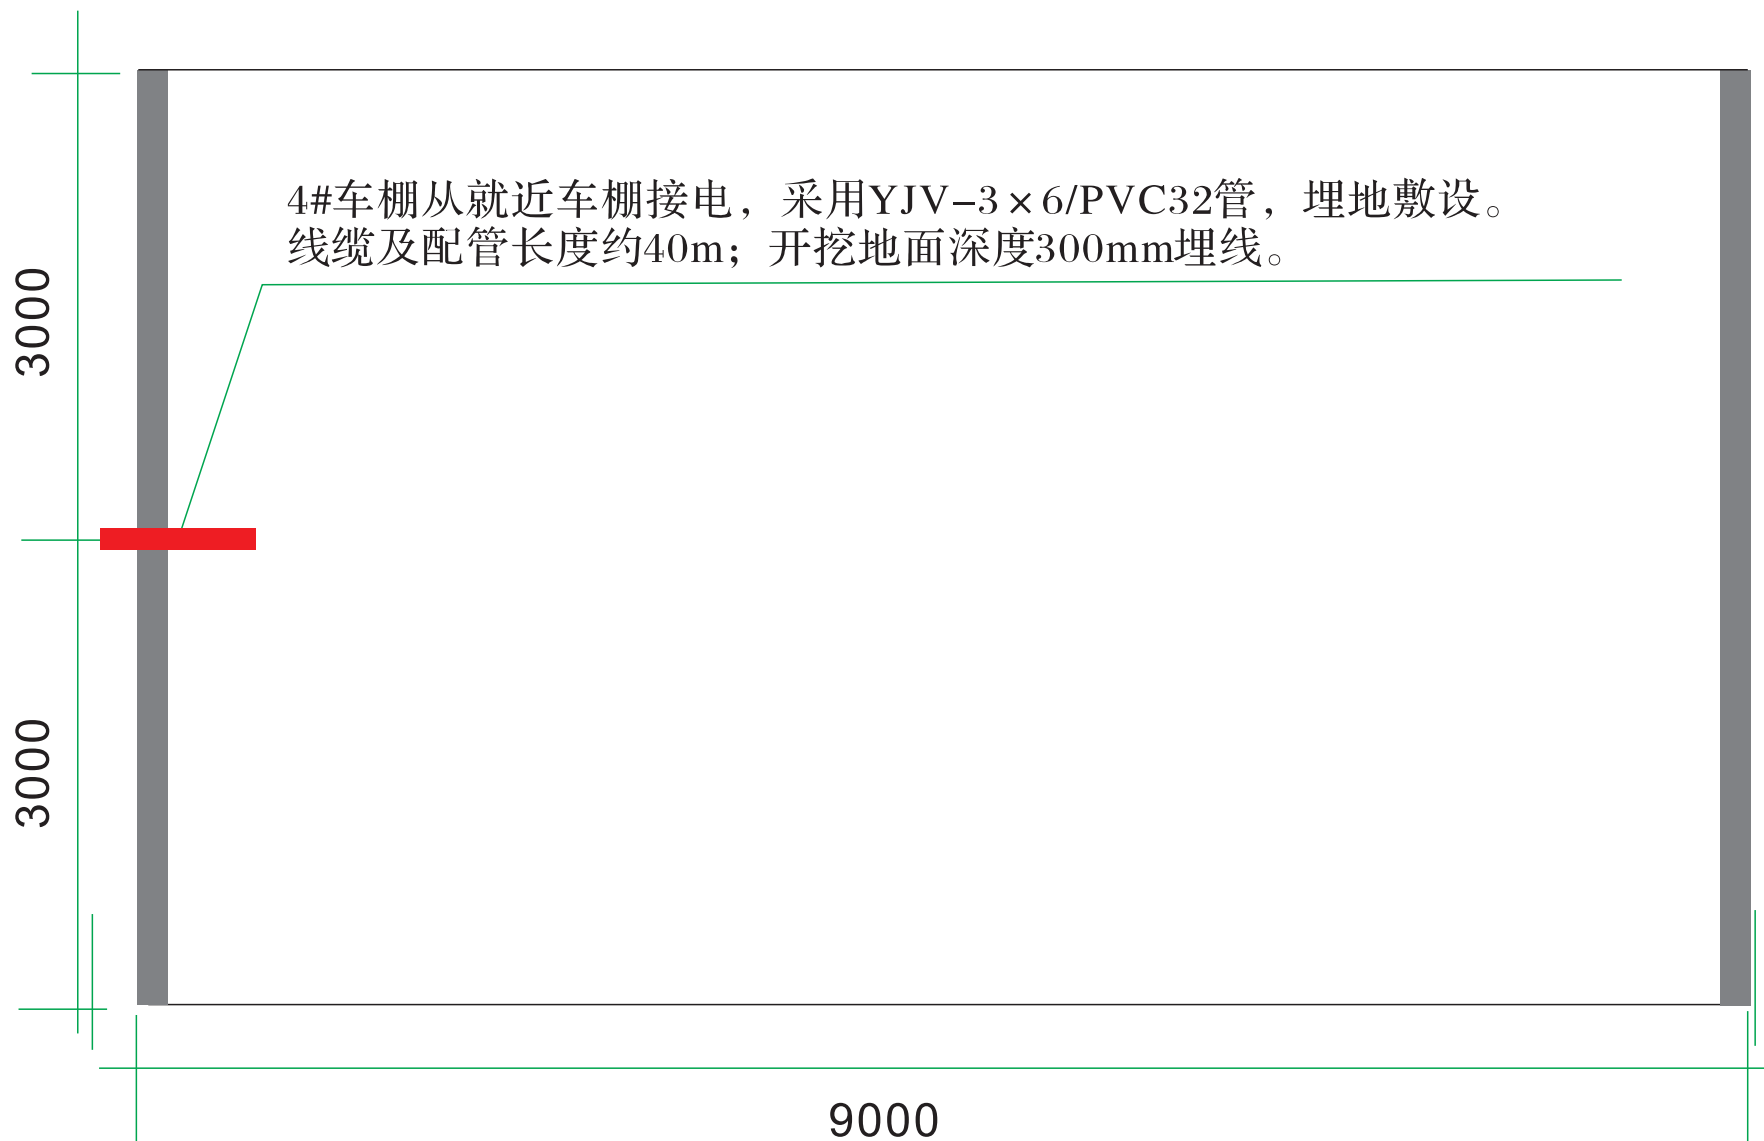

4#车棚电气平面图