

FIXTURE & FURNISHING PLAN

平面布置图 SCALE 1:180

亿德建設
YIDE CONSTRUCTION
自营 · EPC 一体化开拓者

深圳億德建設工程有限公司
ShenZhen YiDe Construction Engineering Co., Ltd.
地址：深圳市稻兴环球科创中心A栋6F
电话：0755-8860 4788

修改：
REVISION

建设单位：
CONTRACTOR

深圳湾科技发展有限公司

工程名称：
Project Title

5楼鲲鹏公司、智慧运营部
办公室内设计

子项名称
Sub-Title

图纸名称
Drawing title

平面布置图

校对 CHECK		庄建仪
设计 DESIGN		王继贤
制图 DARWING		林学文
图别 DWG.Style	图别	
工程代号 PROJECT NO.		
日期 DATE	2026	
比例 SCALE	图示	
图幅 MAPPABLE UNIT	A2	

备注：Notes

1. 所有设计为本公司拥有，如未经本公司书面通知下达，不能使用。
2. 施工时须以标注尺寸为准；施工单位须现场校验尺寸；如有不符须立即通知设计师。
3. 所有尺寸必须在工地现场量度，图中尺寸大小以所注为依据，不可用比例尺直接度量，所有图则及其它副本为设计师所有，除有特别指示外，此图纸不可作为建筑之依据。
4. 承建商施工前应先到工地勘察，如有任何问题请在开始工程前直接联络本公司，否则如有任何问题承建商将要承担所有责任。
5. 所有工程以最新图则及最新修正图则施工。

图号：DRAWING NO.

FF-01



20楼装修范围约1420㎡

FIXTURE & FURNISHING PLAN
平面布置图 SCALE 1:120

亿德建设
YIDE CONSTRUCTION
自营 · EPC 一体化开拓者

深圳億德建設工程有限公司
ShenZhen YiDe Construction Engineering Co., Ltd.
地址：深圳市稻兴环球科创中心A栋6F
电话：0755-8860 4788

修改:
REVISION

建设单位:
CONTRACTOR
深圳湾科技发展有限公司

工程名称:
Project Title
办公空间装修设计

子项名称
Sub-Title
20F

图纸名称
Drawing title
平面布置图

校对 CHECK		
设计 DESIGN		
制图 DARWING		
图别 DWG.Style	装饰	
工程代号 PROJECT NO.	YDJS-2026	
日期 DATE	2026-08	
比例 SCALE	图示	
图幅 MAPPABLE UNIT	A1	

备注：Notes
1. 所有设计为本公司拥有，如未经本公司书面通知下达，不能使用。
2. 施工时须以标注尺寸为准；施工单位须现场校验尺寸；如有不符须立即通知设计师。
3. 所有尺寸必须在工地现场量度，图中尺寸大小以所注为依据，不可用比例尺直接度量，所有图则及其它副本为设计师所有，除有特别指示外，此图纸不可作为建筑之依据。
4. 承建商施工前应先到工地勘察，如有任何问题请在开始工程前直接联络本公司，否则如有任何问题承建商将要承担所有责任。
5. 所有工程以最新图则及最新修正图则施工。

图号: DRAWING NO.
FF-01

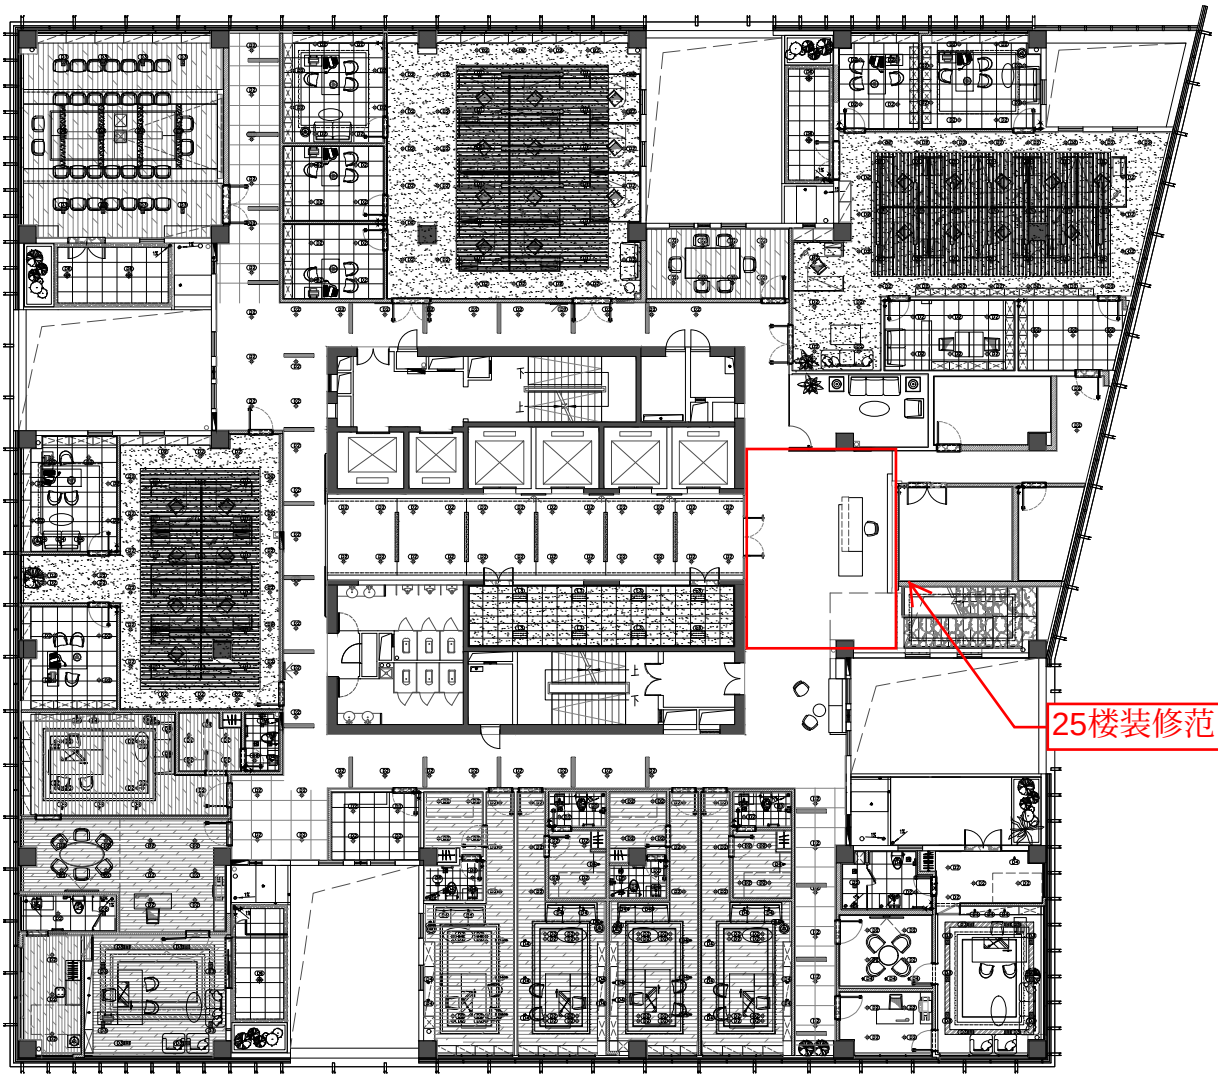
25楼装修范围约51㎡