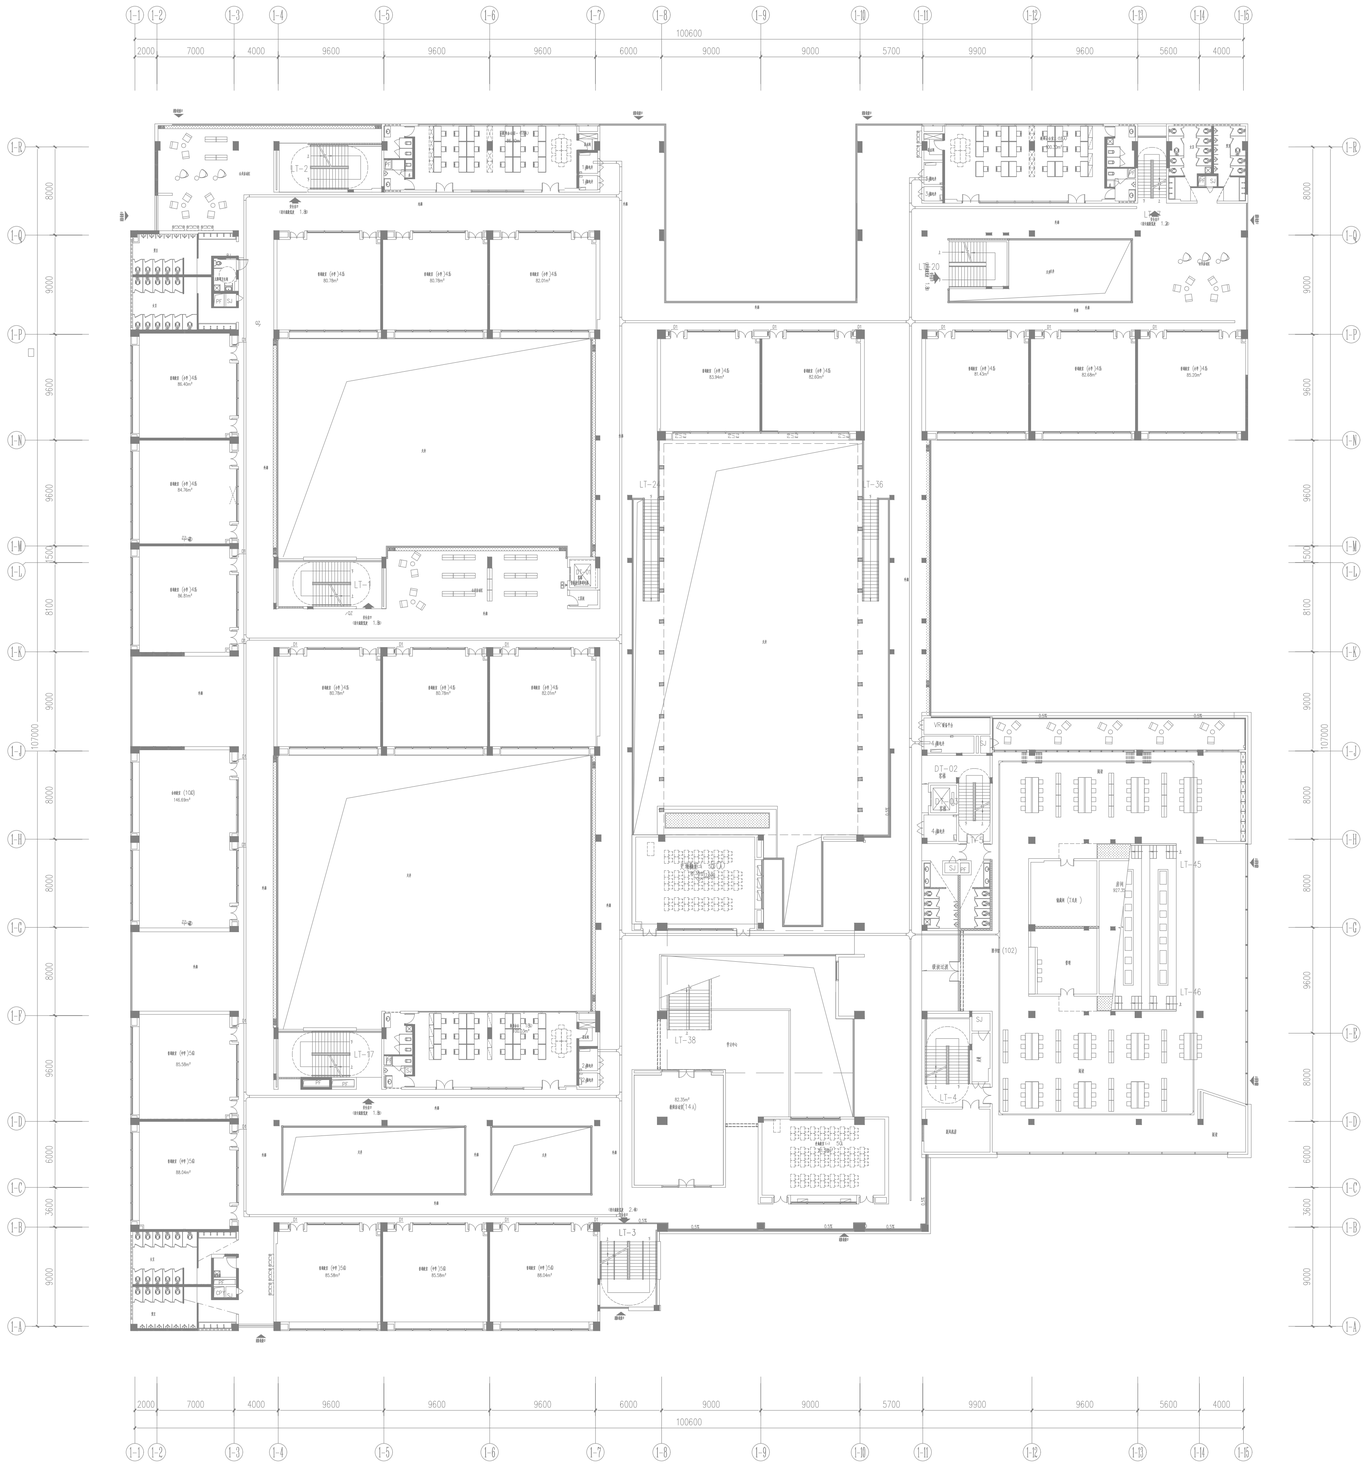
100600
2000
7000
4000
9600
9600
9600
6000
9000
9000
5700
9900
9600
5600
4000
LT-2
LT-36
DT-02
LT-45
LT-46
LT-38
LT-4
LT-7
LT-3

教学楼四层平面图