


保定深圳高新技术产业园及安置区用地布局

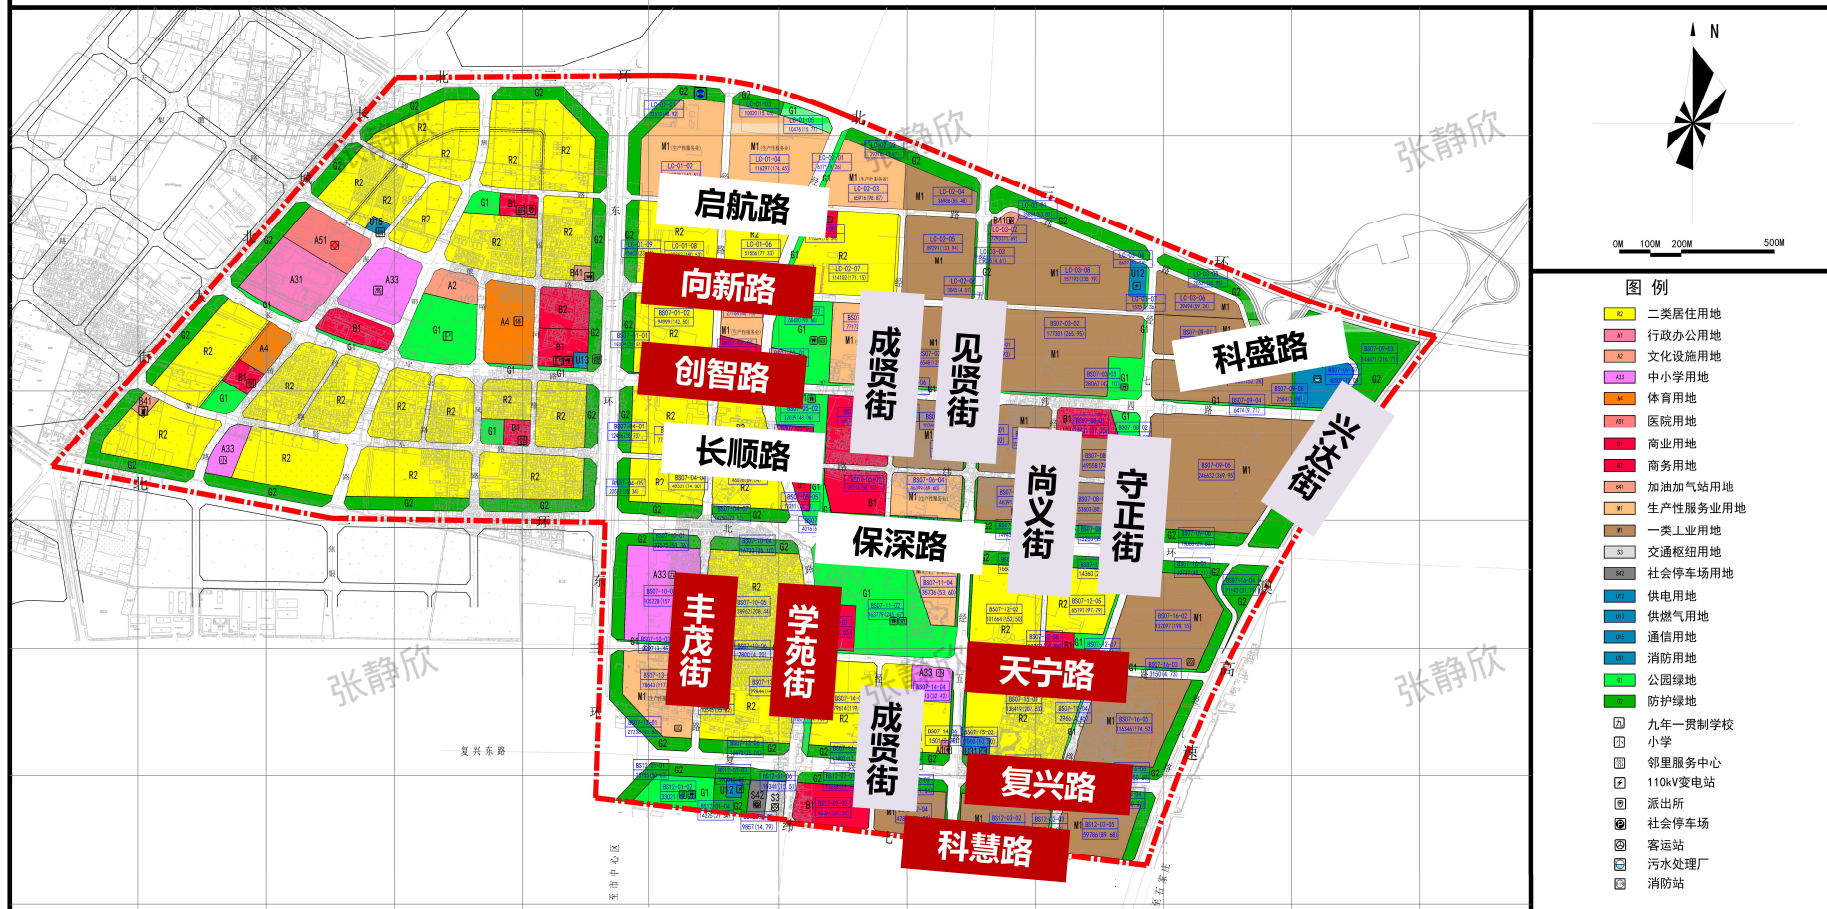

深圳园道路整体命名方案