


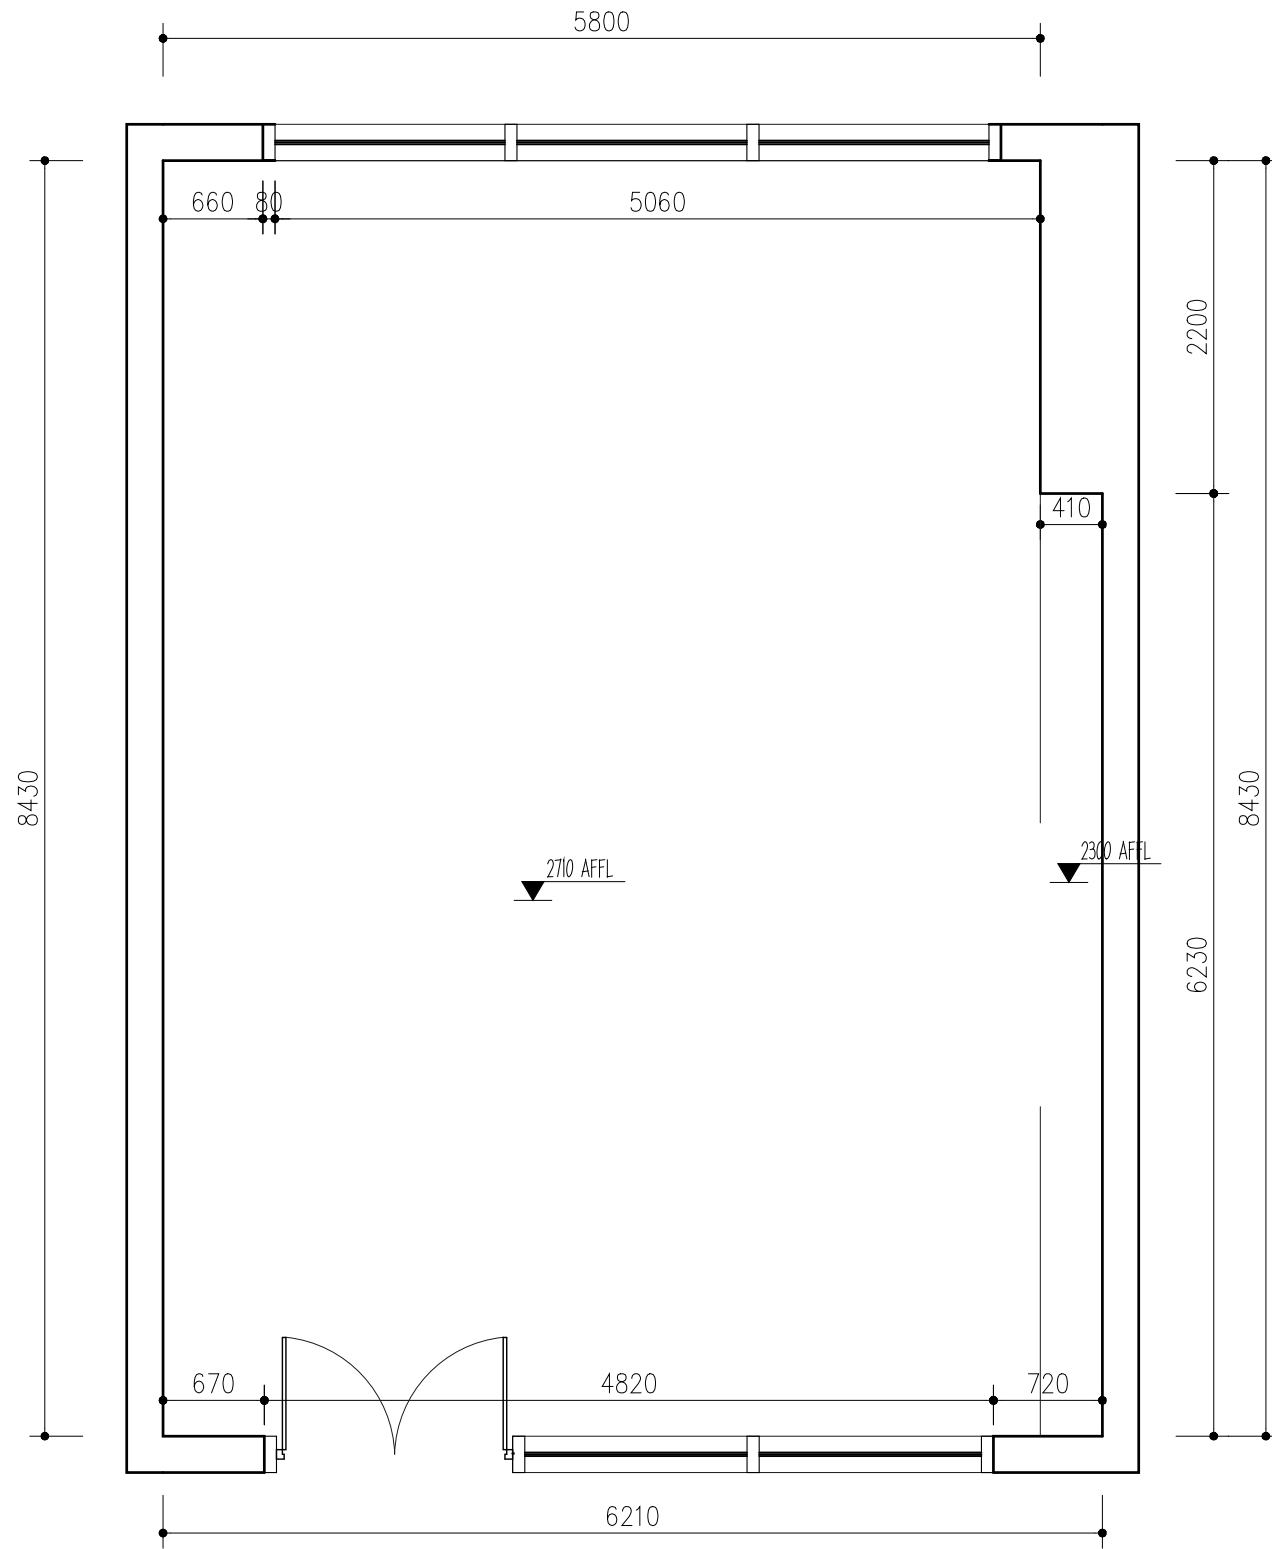

01 EXISTING PLAN
AR 原始结构图 SCALE 1:50

- 备注: Notes
1. 本设计图纸版权归本公司所有, 未经本公司书面同意, 不得复印。
 2. 本图纸应与说明、工地状况、建筑结构设计图及有图纸协调使用, 发现任何差异请立即通知设计者。
 3. 任何量测图纸, 应以图中所注尺寸为准。量测尺寸需在现场校对准确。
 4. 除特别注明外, 图中所标尺寸均为毫米单位。
 5. 未定出图专用章, 图纸无效。

海天学校心理室
SANYA, CHINA

△		
△		
△		
△		
△		
△		
△		

修改记录	摘要	日期
Rev. No.	Brief Description	Date

图纸名称:
Drawing Title

原始结构图

审核:
Approved By

校对:
Checked By

设计:
Designed By

制图:
Drawn By

比例:
Scale

1:1

设计阶段:
Issued For

施工图

首次出图日期:
First Print Date

2025. 06

工程编号:
Project No.

图号:
Drawing No.

1FF-1

序号:
Number

000

