




新雅建设
XINYA CONSTRUCTION

深圳市新雅建设工程有限公司
SHENZHEN XINYA
CONSTRUCTION ENGINEERING CORP.,LTD


备注:
1、本设计为深圳市新雅建设工程有限公司专用,未经本公司同意,不允许以任何方式采用。本公司拥有依法保护知识产权的权力。
2、量度此图一切以图内所示数字为准,承建人必须在现场核对图内数字及准确,如发现任何矛盾应立即通知设计师。

(盖章有效)


CAPTION OF DRAWING

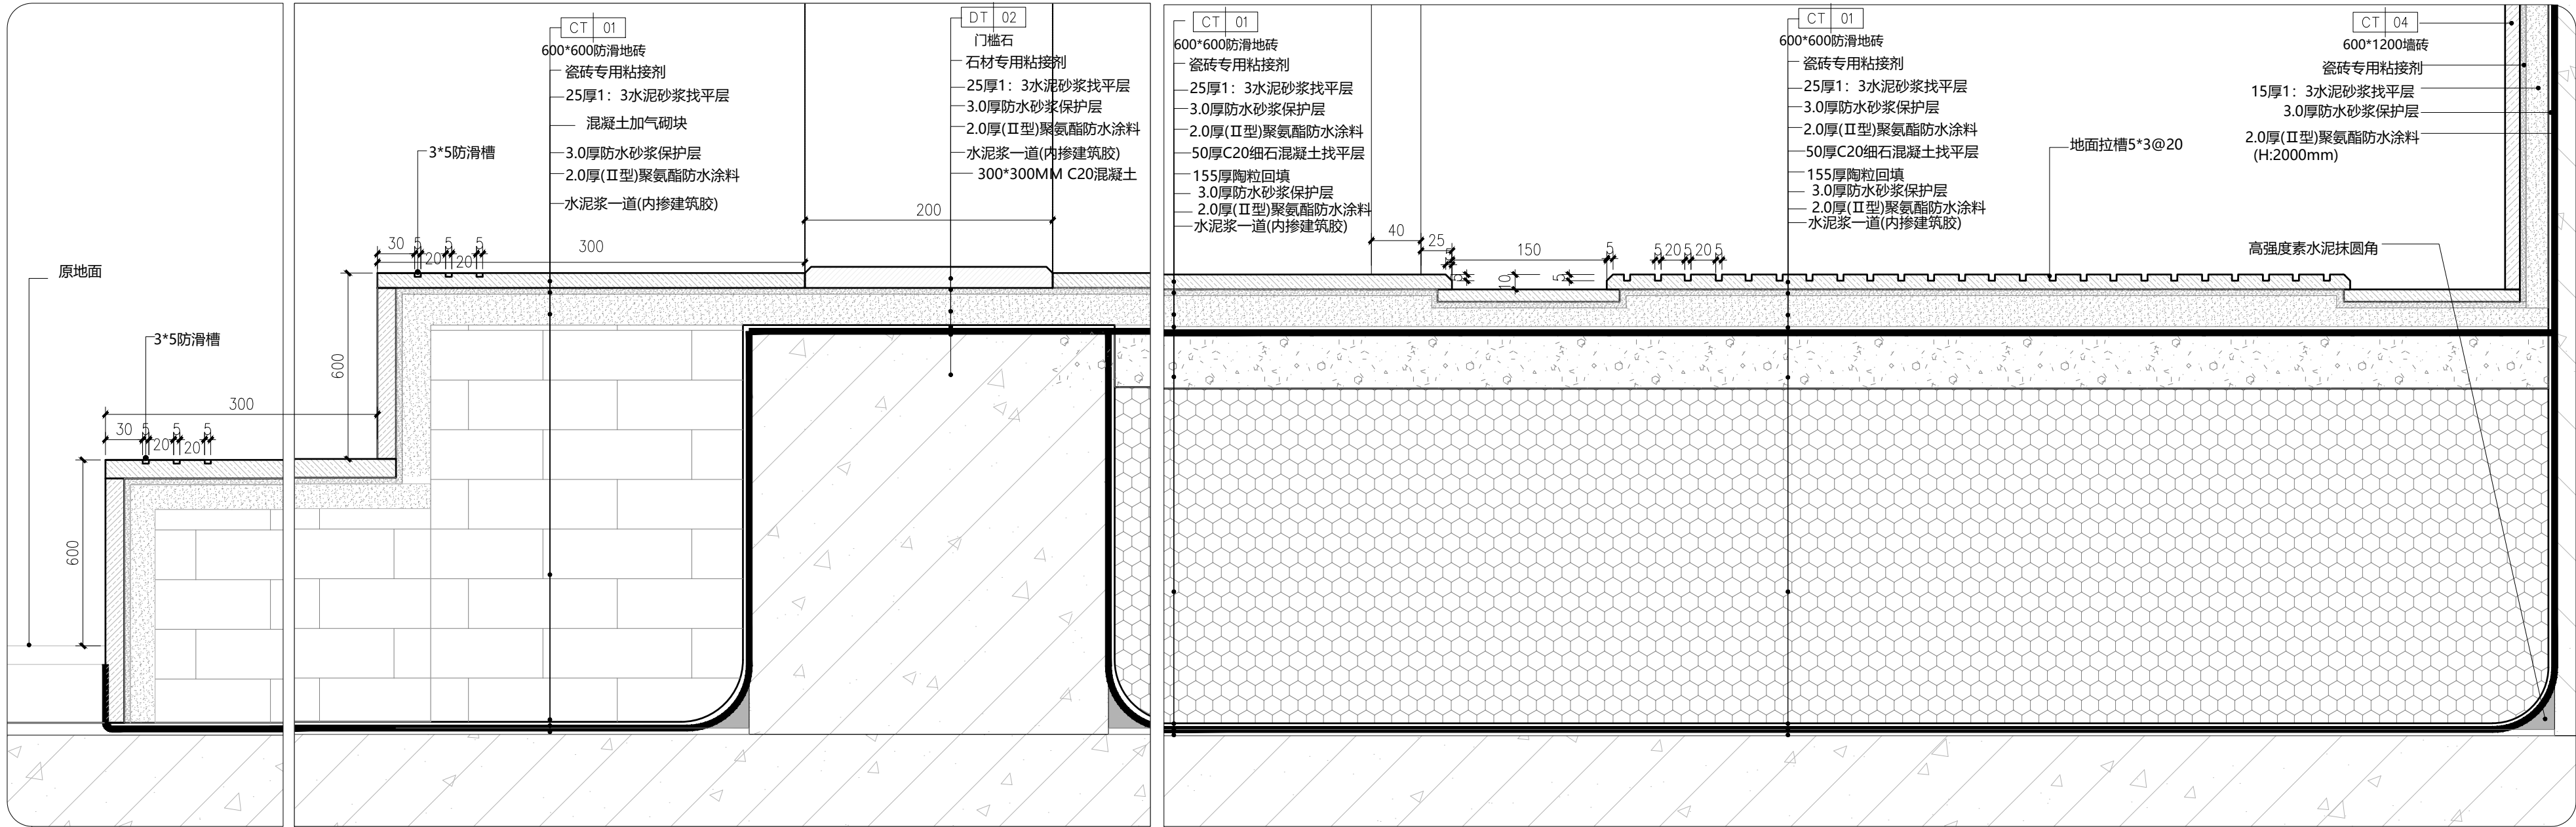


01 大样图
PL-06 SCALE= 1:5

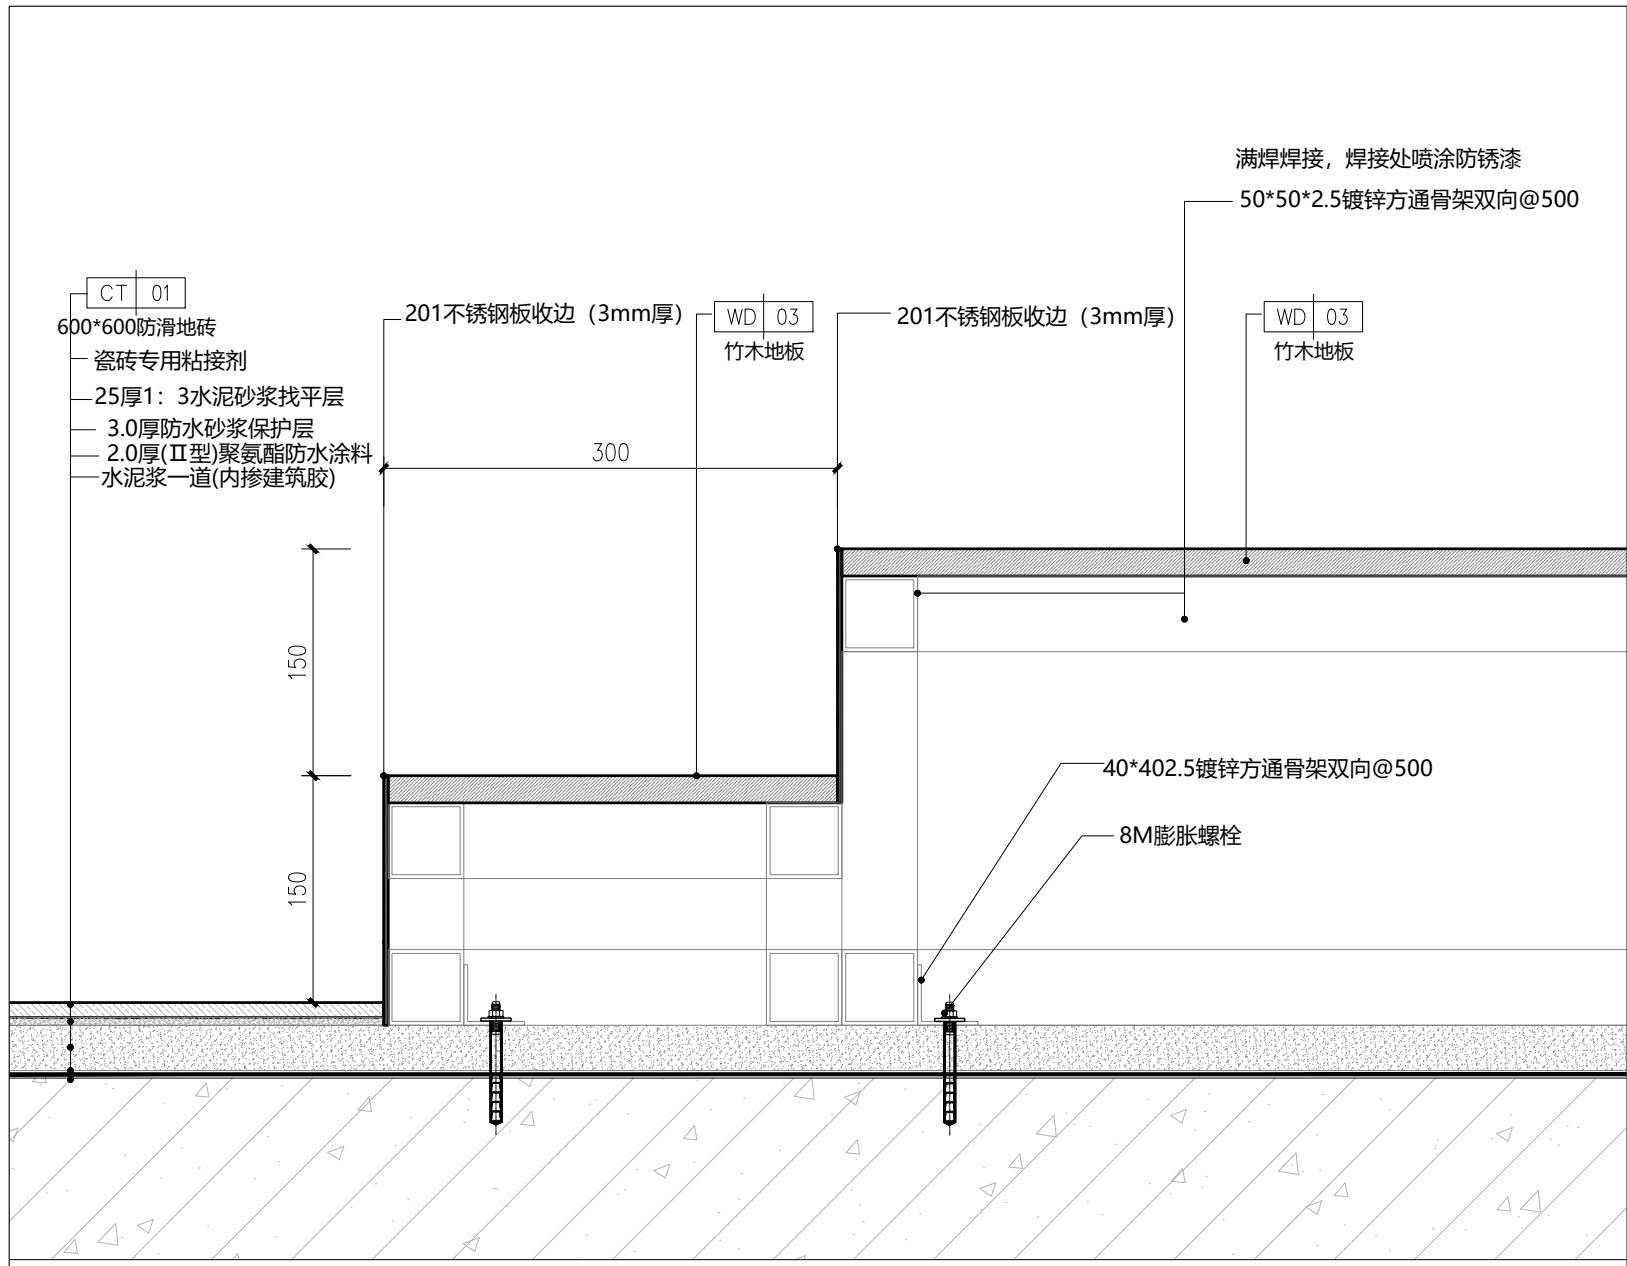

02 大样图
PL-05 SCALE= 1:8

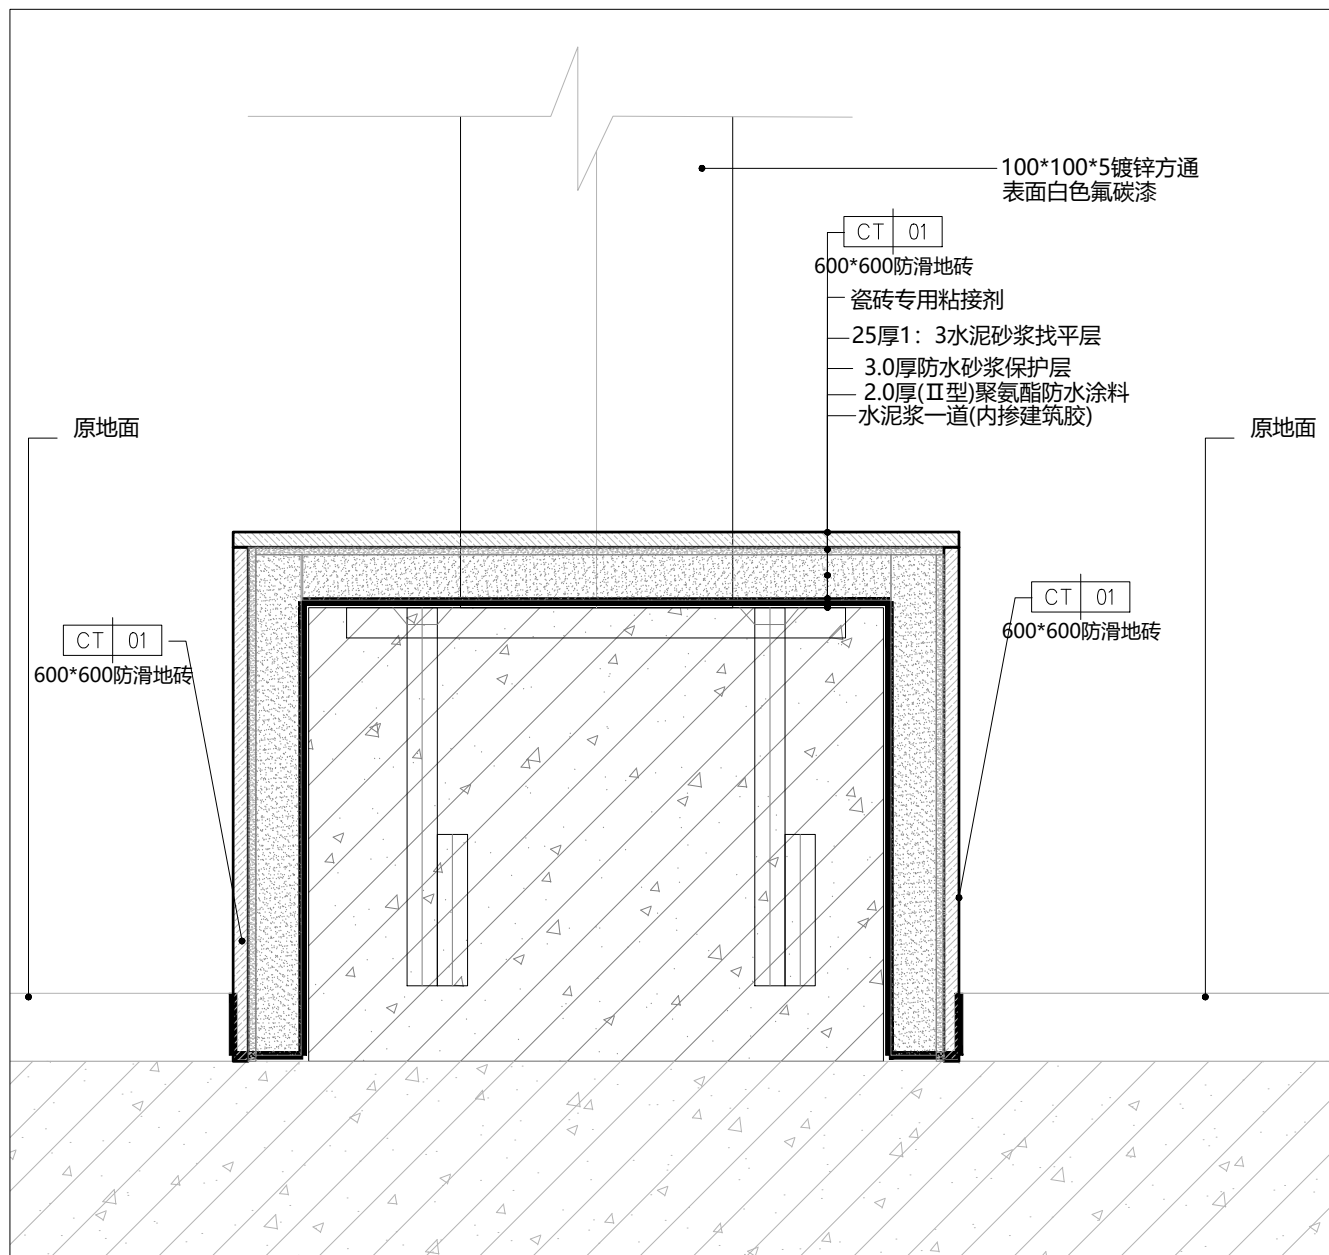

03 大样图
PL-05 SCALE= 1:5

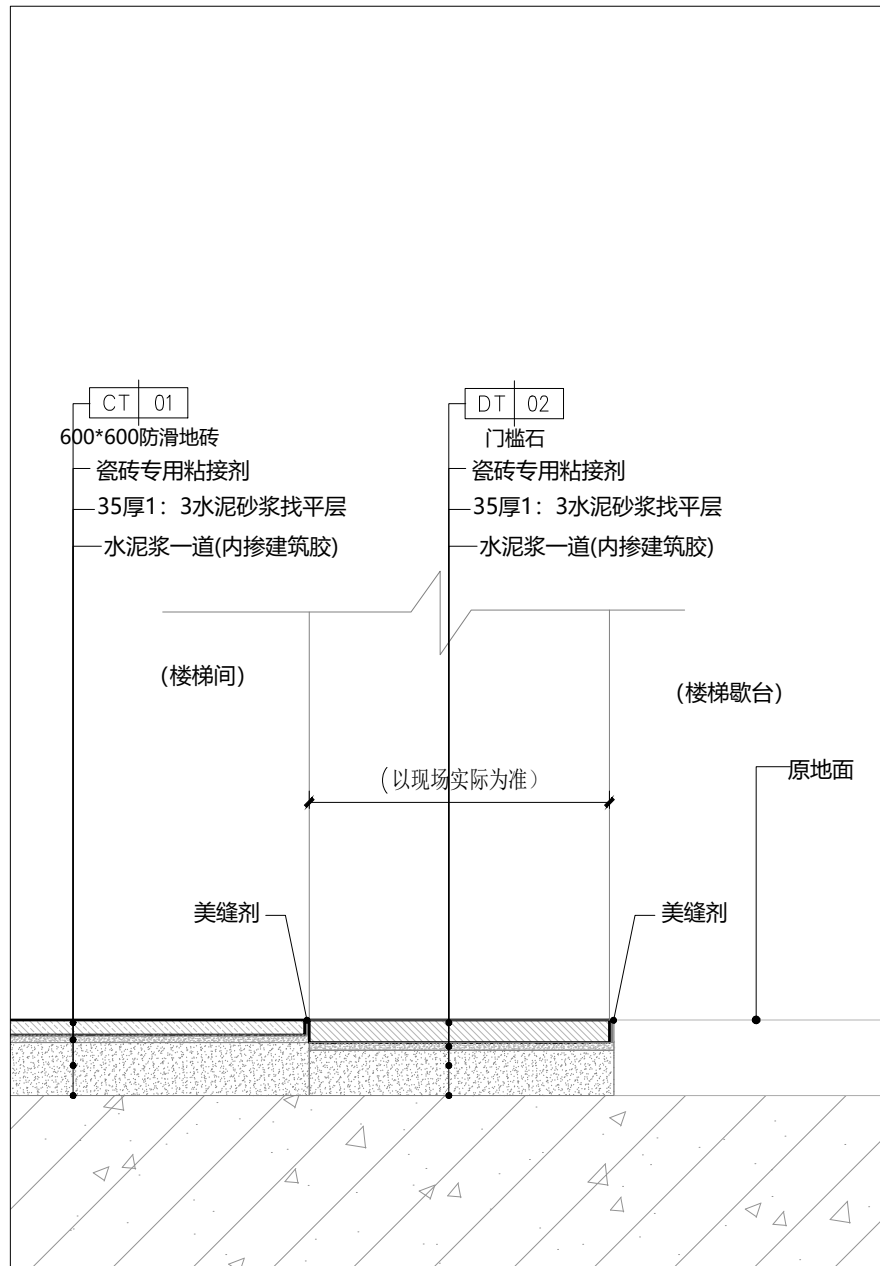

03A 大样图
PL-05 SCALE= 1:5

工 程 名 称

PROJECT NAME

福田区直机关党群服务中心

图 名 NAME

大样图 (一)

设计号

PROJECT NO.

比例

SCALE

设计总负责人

PROJECT CHIEF

专业审定人

APPROVE

专业负责人

CHIEF

审核

VERIFY

校 对

CHECK

设计

DESIGNER

制 图

CHART

批准

APPROVAL

日期

DATE

图号

DRAWING NO.

序号

NO.

DT-01




新雅建设
XINYA CONSTRUCTION

深圳市新雅建设工程有限公司
SHENZHEN XINYA
CONSTRUCTION ENGINEERING CORP.,LTD


备注:
1、本设计为深圳市新雅建设工程有限公司专用。未经本公司同意,不允许以任何方式采用。本公司拥有依法保护知识产权的权力。
2、量度此图一切以图内所示数字为准,承建人必须现场核对图内数字及准确,如发现任何矛盾应立即通知设计师。

(盖章有效)


CAPTION OF DRAWING

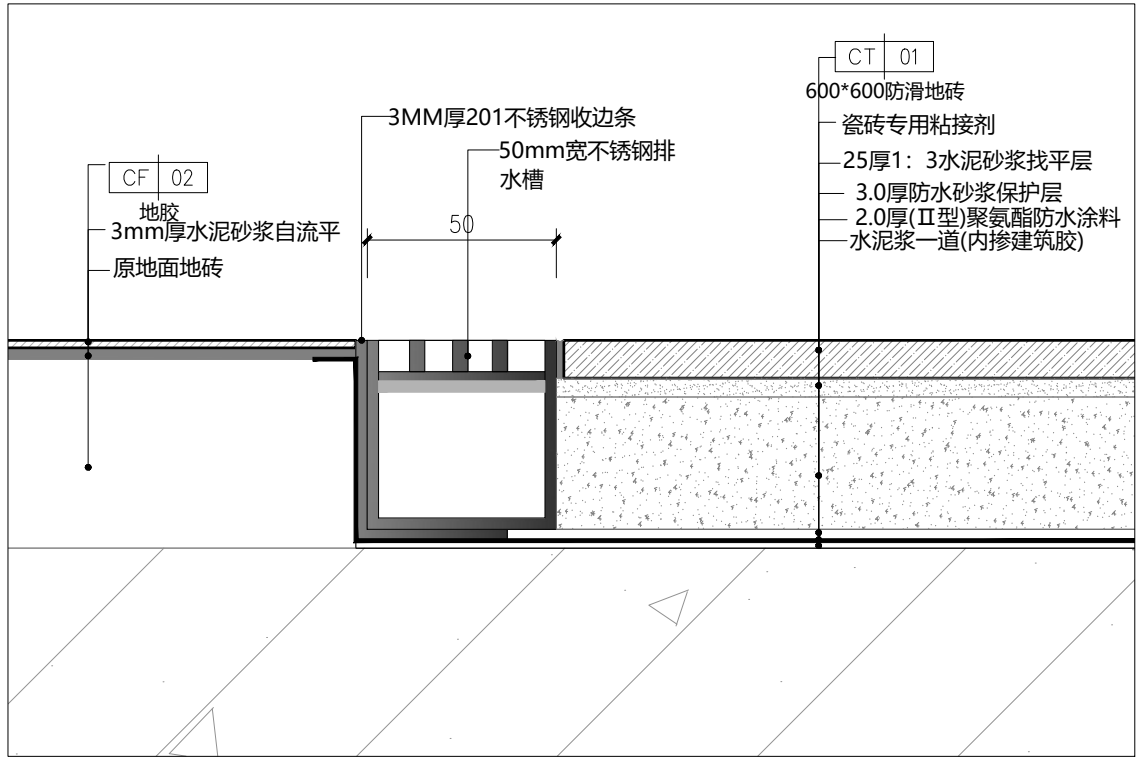


04 大样图
PL-05 SCALE= 1:5

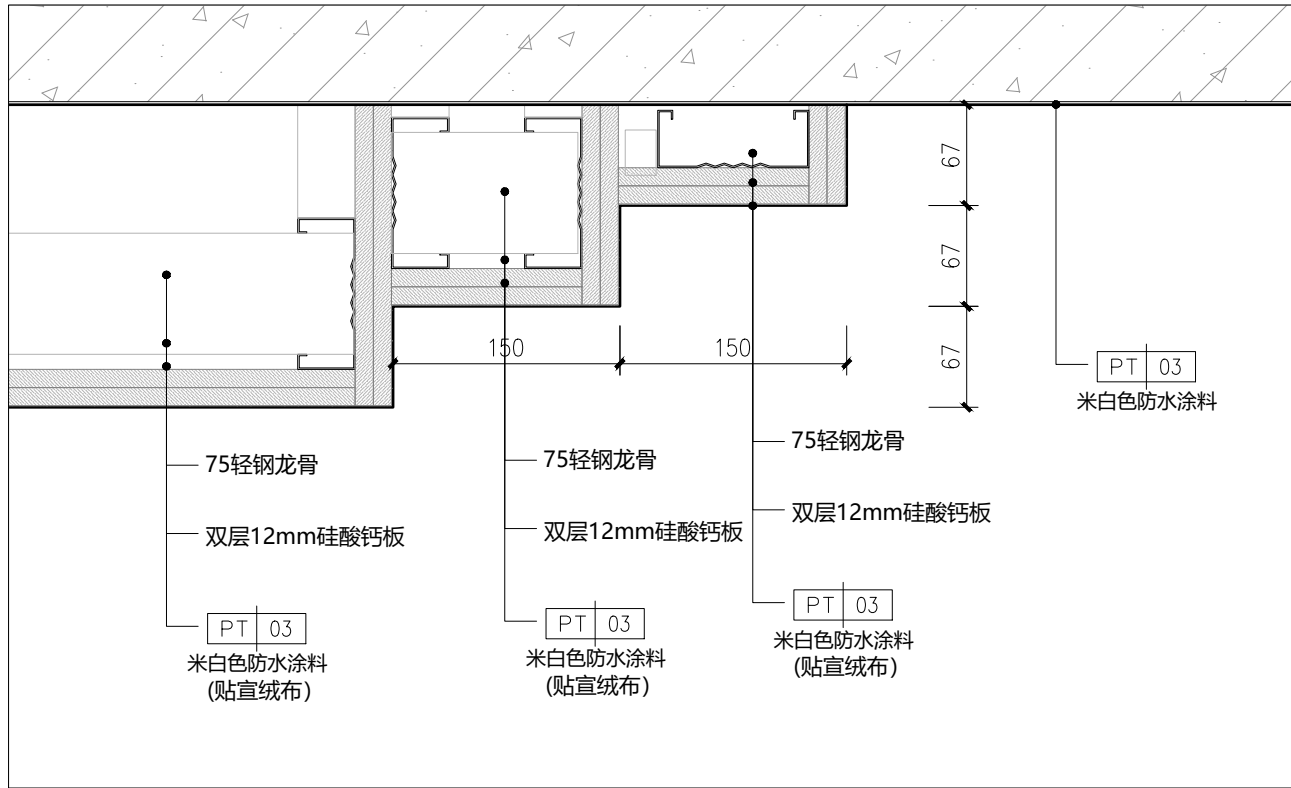


05 大样图
EL-01 SCALE= 1:5

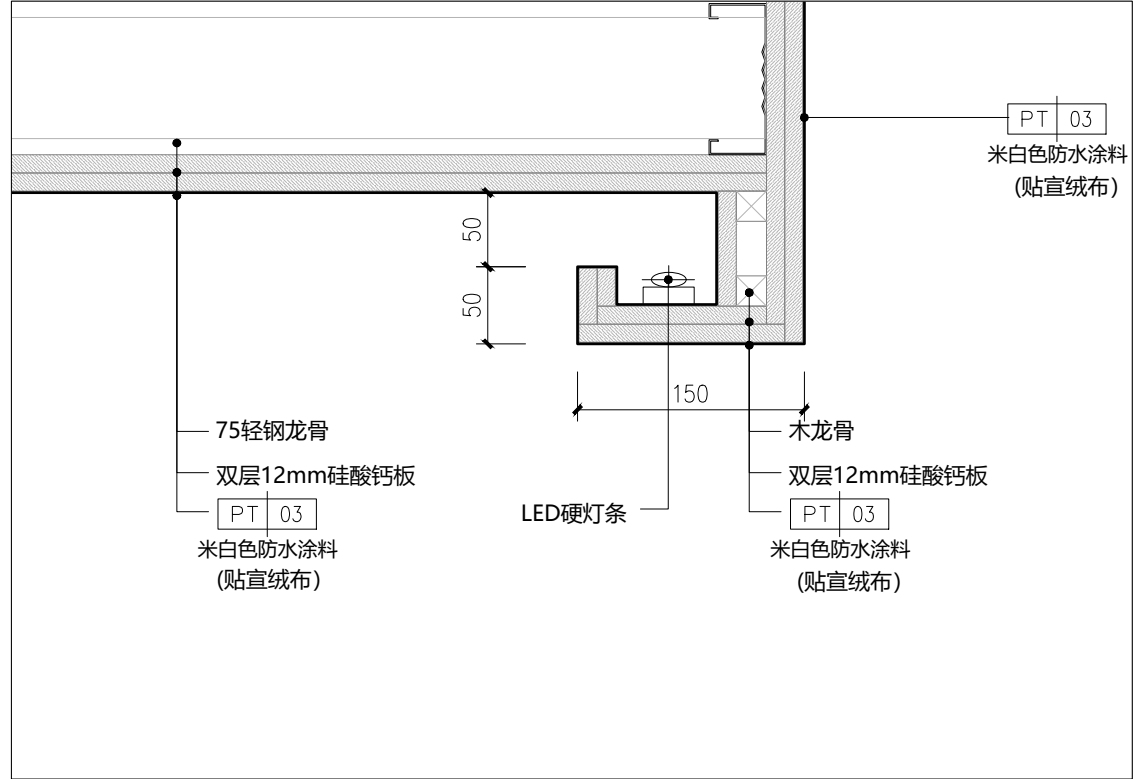


06 大样图
EL-05 SCALE= 1:5

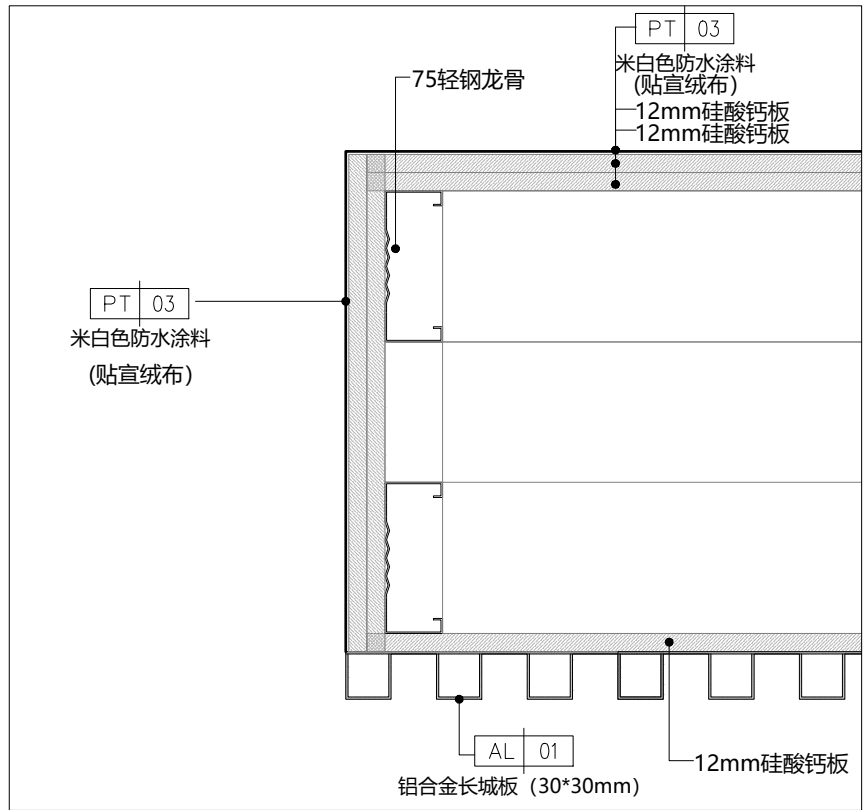

07 大样图
PL-05 SCALE= 1:5

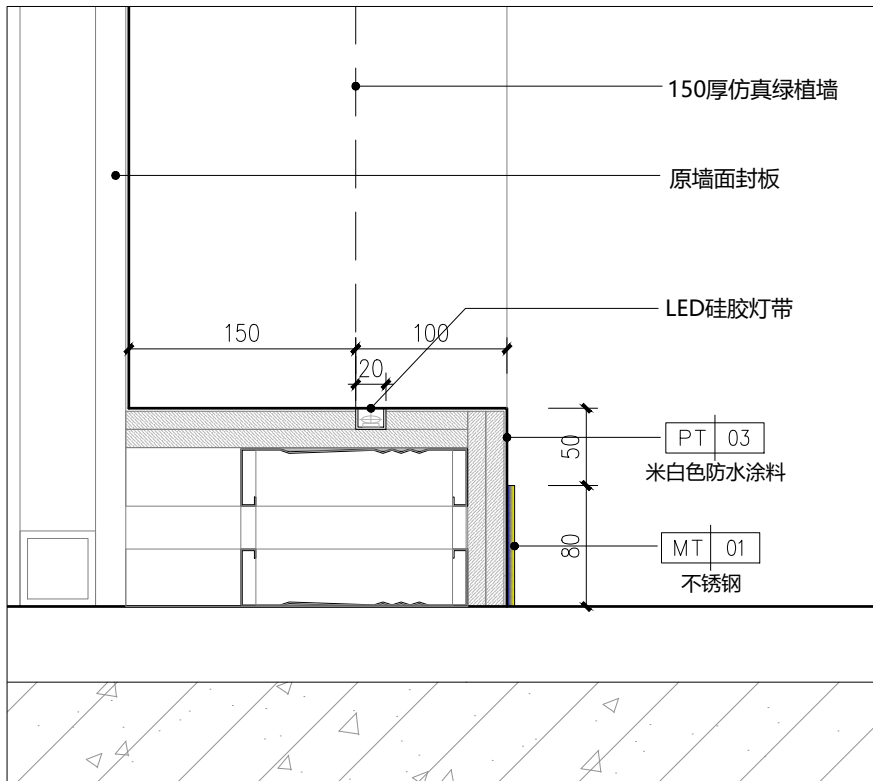

08 大样图
EL-01 SCALE= 1:5

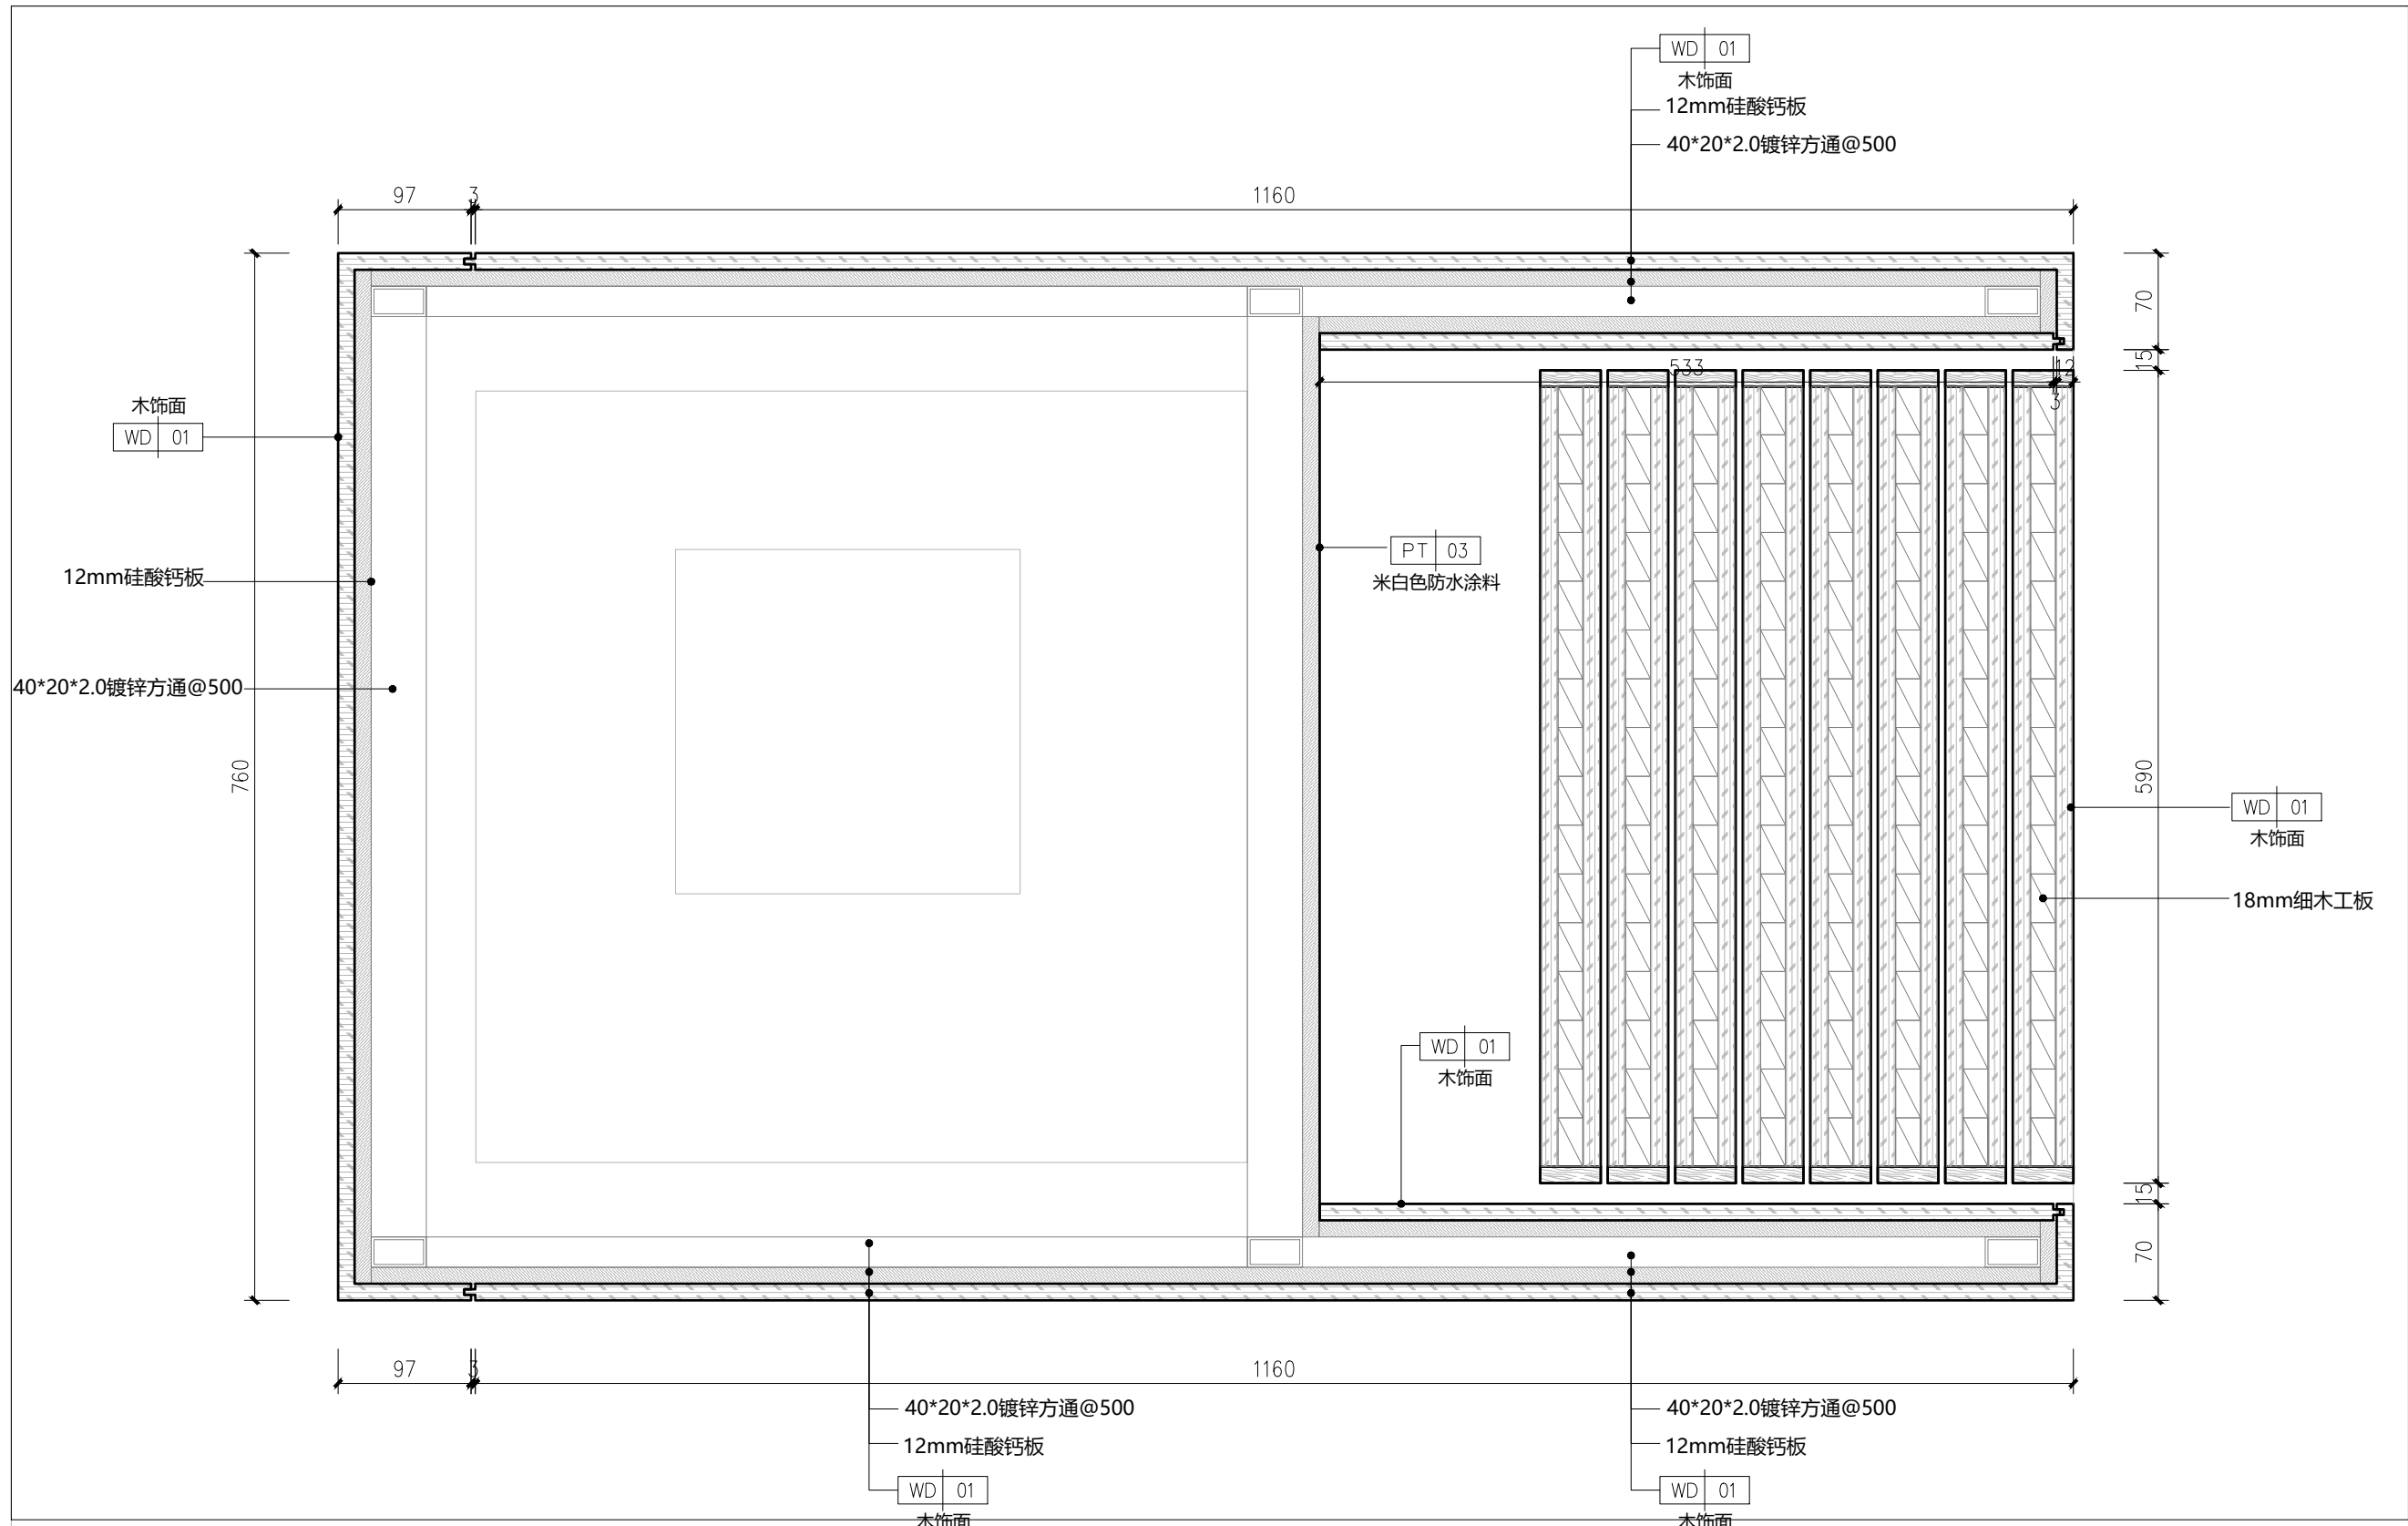

09 大样图
EL-05 SCALE= 1:5

工 程 名 称

PROJECT NAME

福田区直机关党群服务中心

图 名

NAME

大样图 (二)

设计号

PROJECT NO.

比例

SCALE

设计总负责人

PROJECT CHIEF

专业审定人

APPROVE

专业负责人

CHIEF

审核

VERIFY

校 对

CHECK

设计

DESIGNER

制 图

CHART

批准

APPROVAL

日期

DATE

图号

DRAWING NO.

DT-02

序号

NO.



新雅建设
XINYA CONSTRUCTION


深圳市新雅建设工程有限公司
SHENZHEN XINYA
CONSTRUCTION ENGINEERING CORP.,LTD

备注:


- 1、本设计为深圳市新雅建设工程有限公司专用。未经本公司同意,不允许以任何方式采用。本公司拥有依法保护知识产权的权力。
- 2、量度此图一切以图内所示数字为准,承建人必须到现场核对图内数字及准确,如发现任何矛盾处应立即通知设计师。

(盖章有效)


CAPTION OF DRAWING

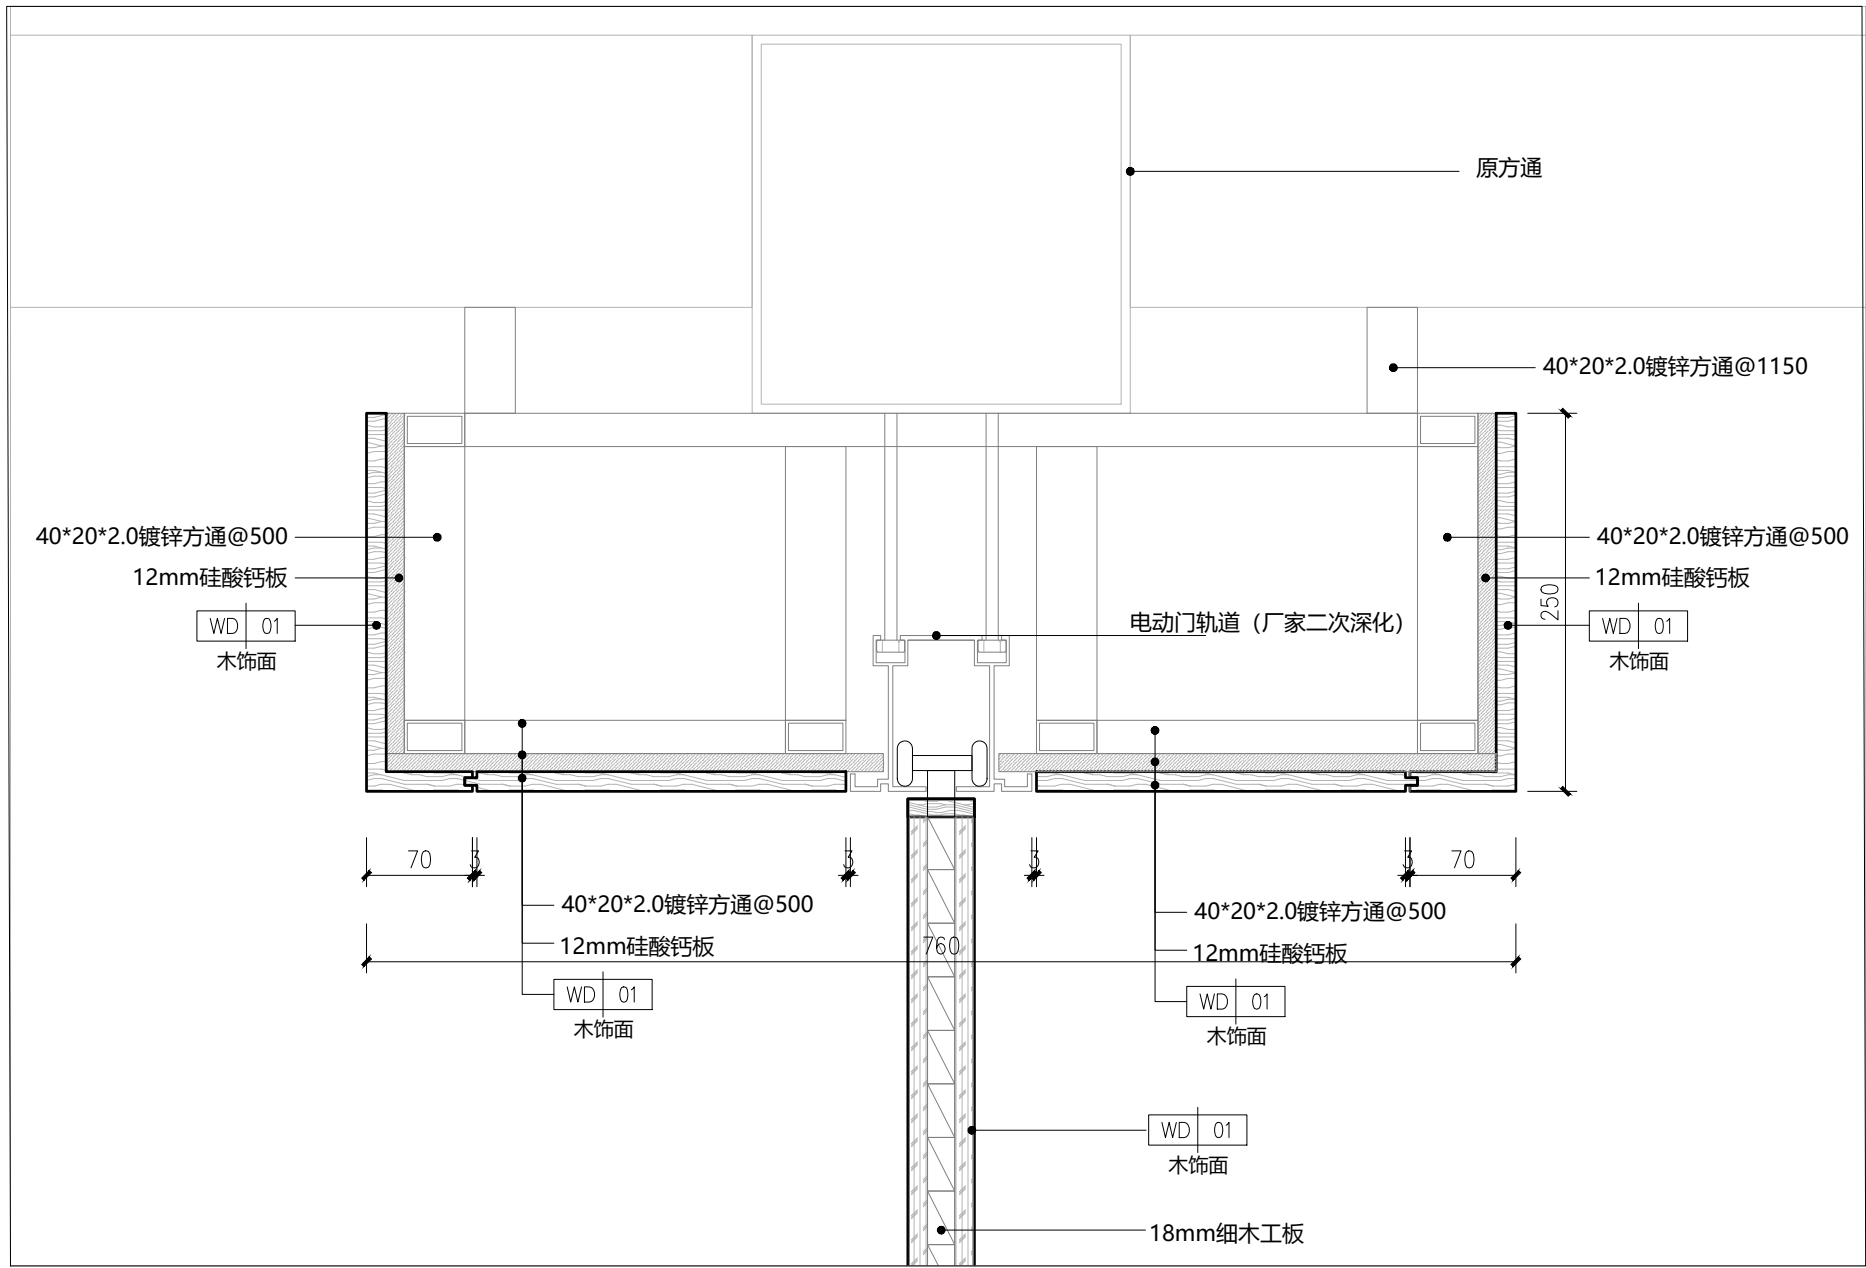


10 大样图
EL-05 SCALE= 1:5

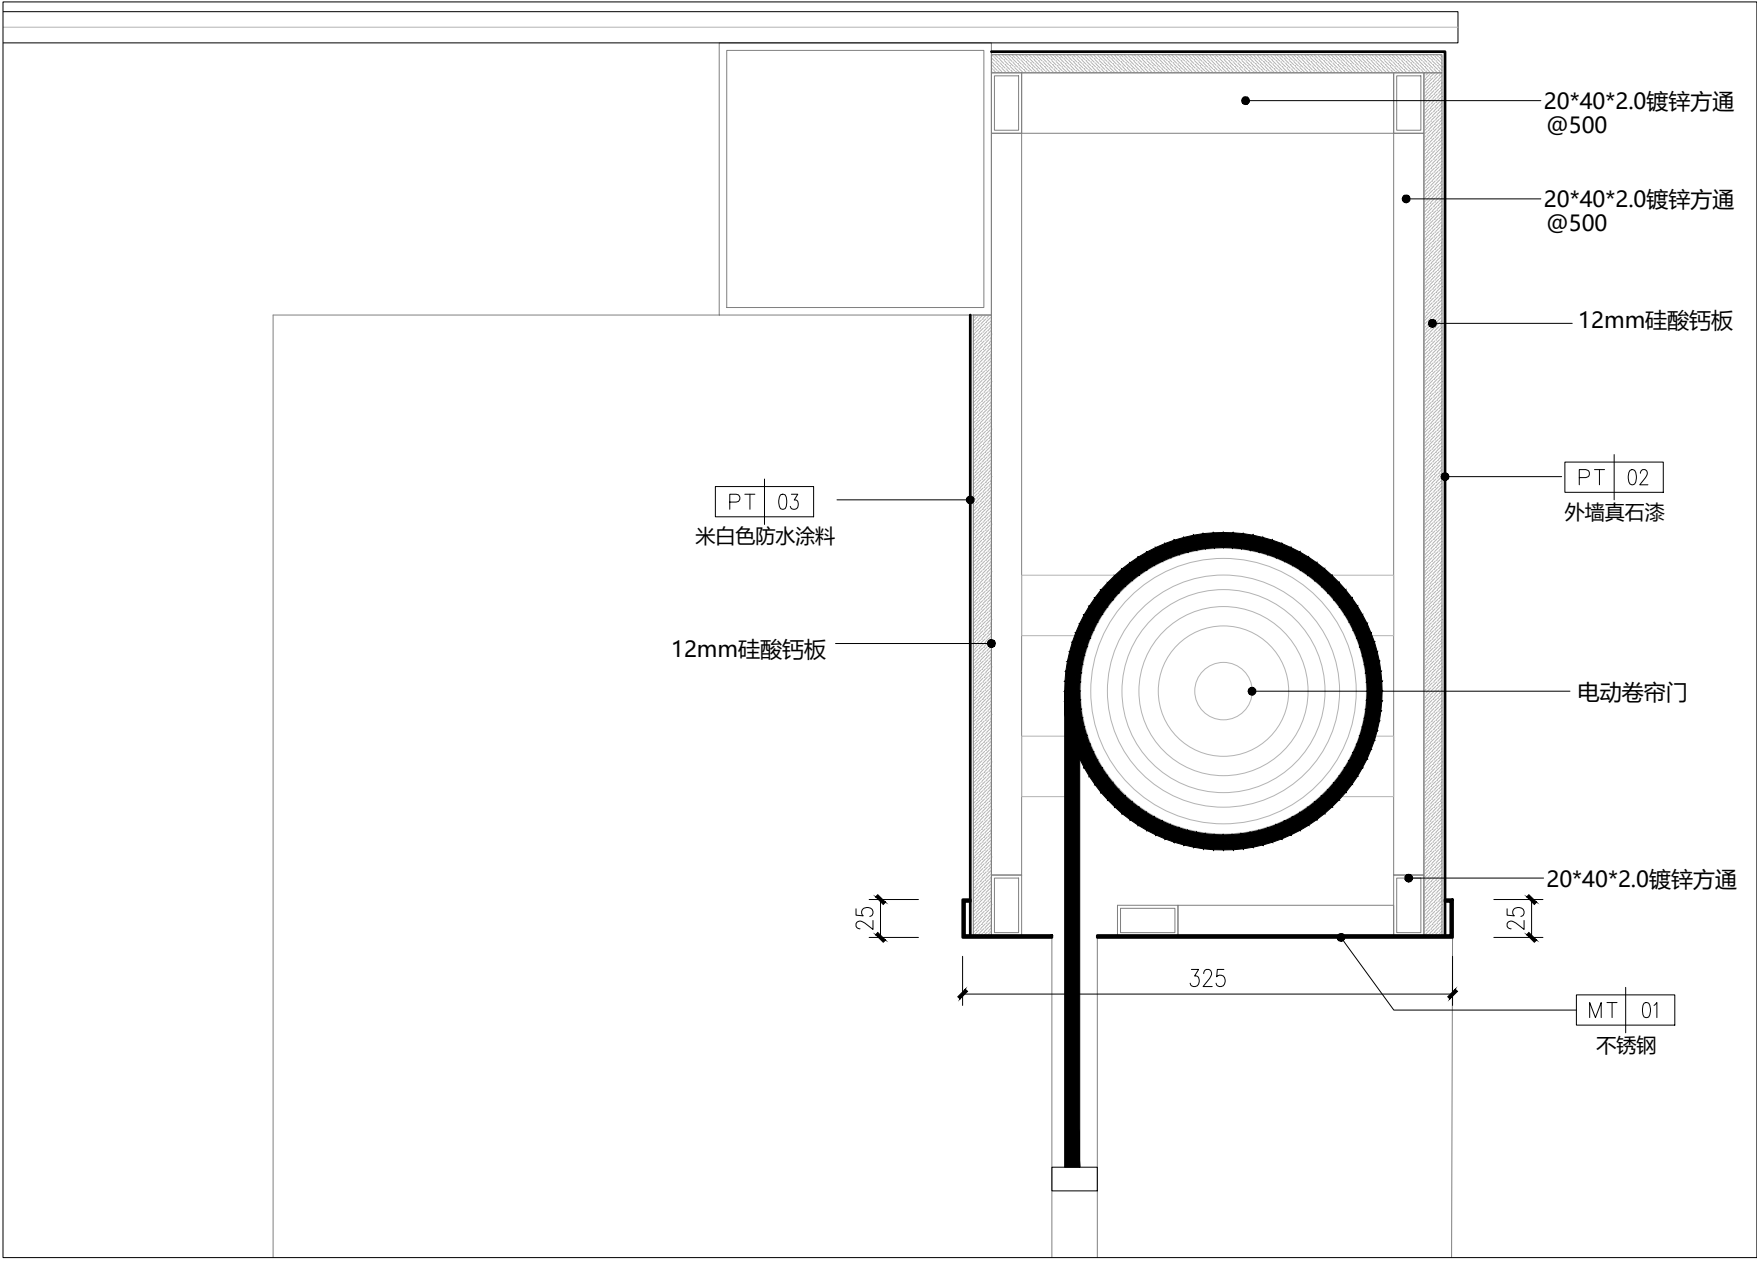


11 大样图
EL-01 SCALE= 1:5

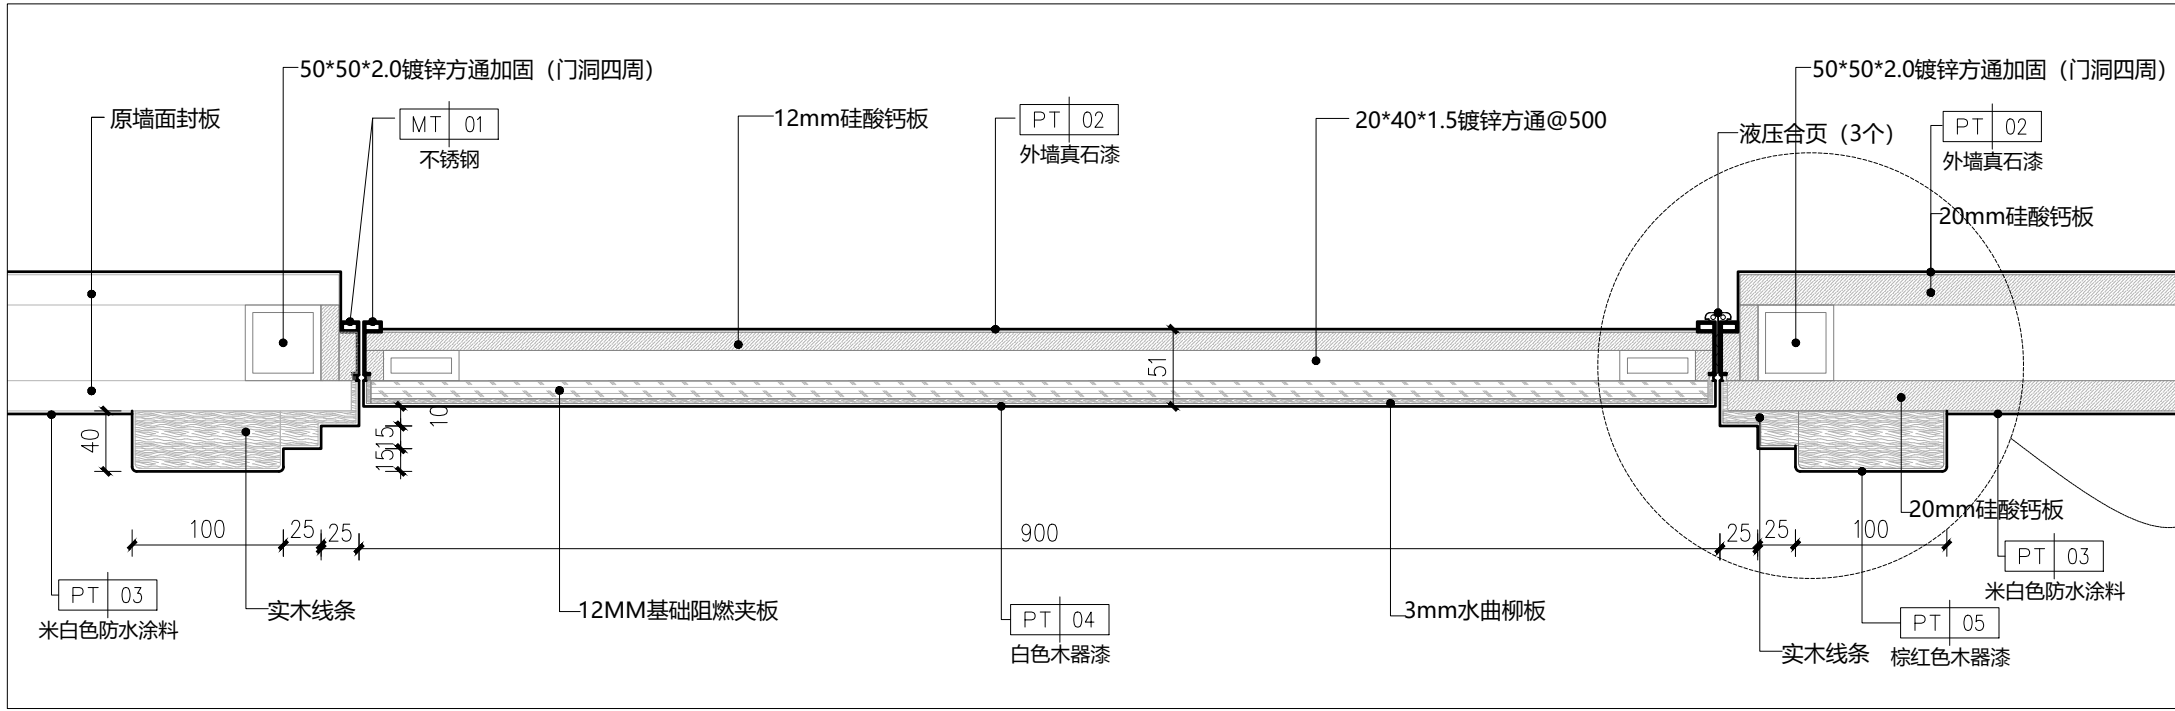

12 大样图
EL-01 SCALE= 1:5

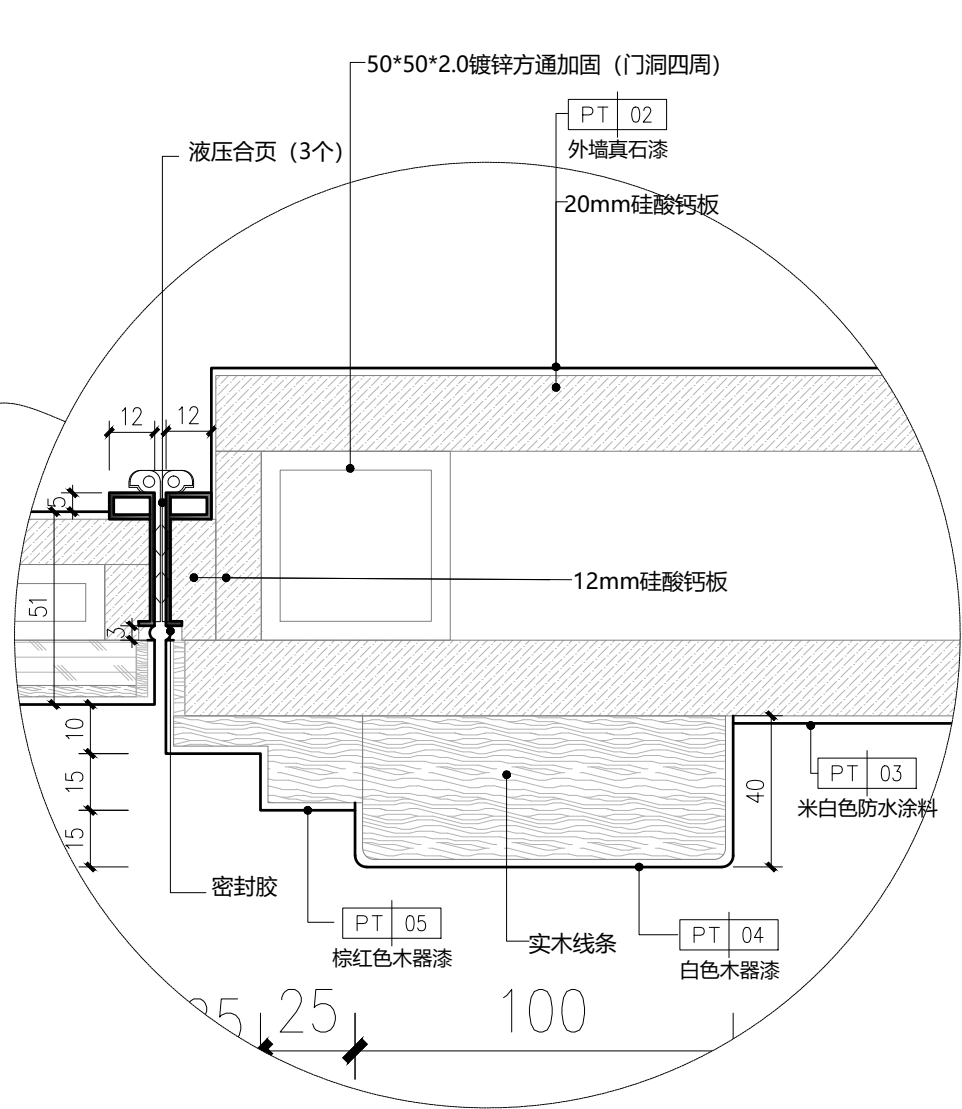

12A 大样图
EL-04 SCALE= 1:5

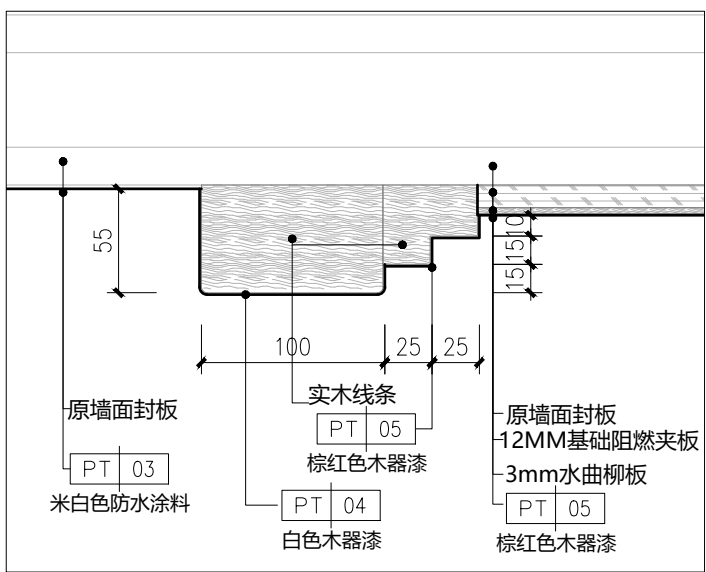

工 程 名 称

PROJECT NAME

福田区直机关党群服务中心

图 名 NAME

大样图 (三)

设计号

PROJECT NO.

比例

SCALE

设计总负责人

PROJECT CHIEF

专业审定人

APPROVE

专业负责人

CHIEF

审核

VERIFY

校 对

CHECK

设计

DESIGNER

制 图

CHART

批准

APPROVAL

日期

DATE

图号

DRAWING NO.

序号

NO.

DT-03




新雅建设
XINYA CONSTRUCTION


深圳市新雅建设工程有限公司
SHENZHEN XINYA
CONSTRUCTION ENGINEERING CORP., LTD.

备注:
1、本设计为深圳市新雅建设工程有限公司专用。未经本公司同意,不允许以任何方式采用。本公司拥有依法保护知识产权的权力。
2、量度此图一切以图内所示数字为准,承建人必须到现场核对图内数字及准确,如发现任何矛盾应立即通知设计师。



(盖章有效)
CAPTION OF DRAWING

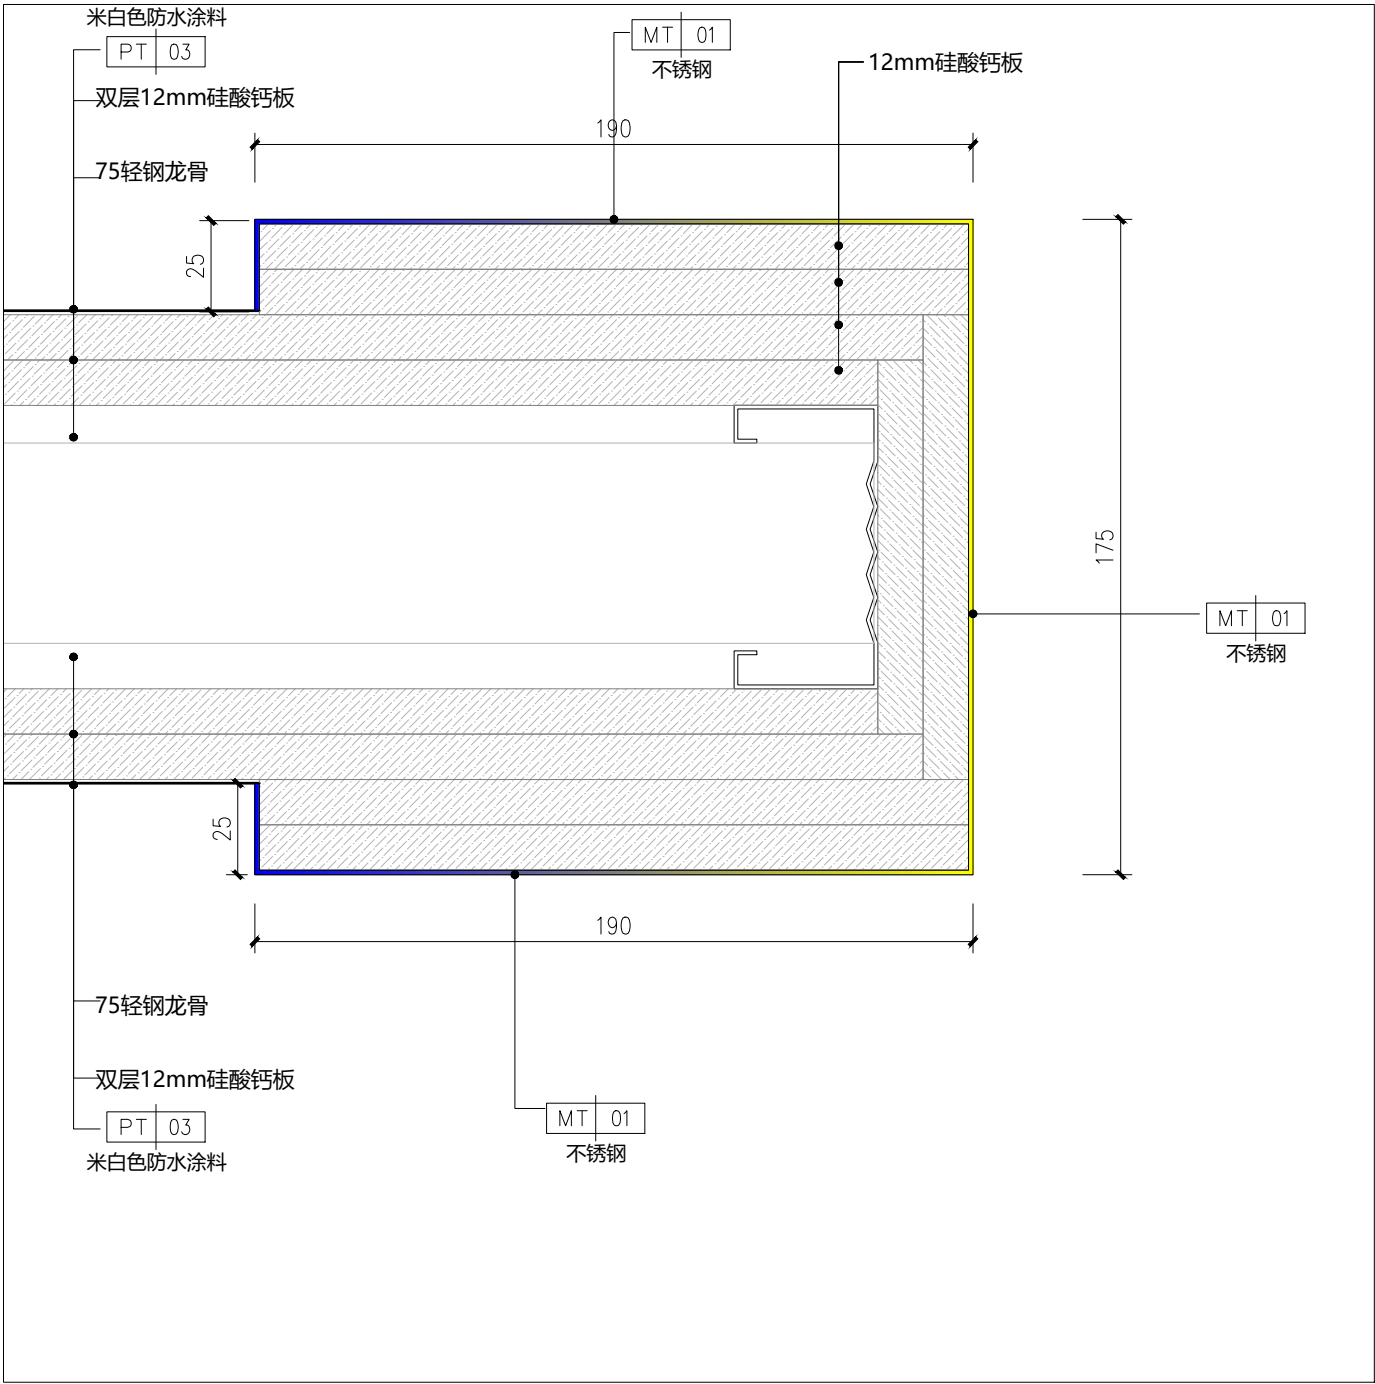

13 大样图
EL-01 SCALE= 1:2

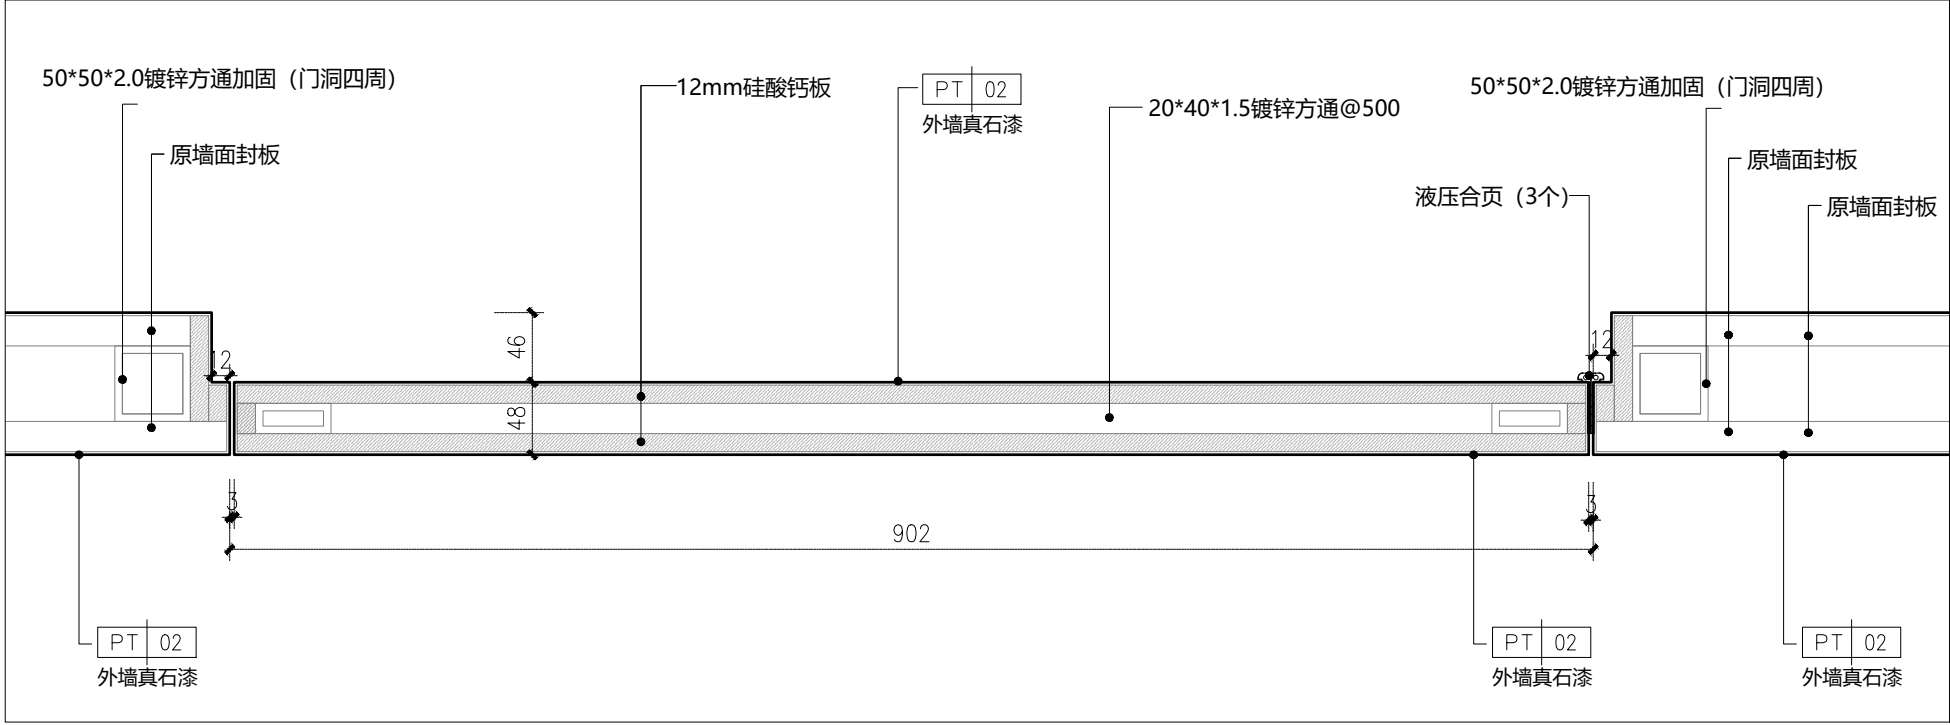

14 大样图
EL-05 SCALE= 1:5

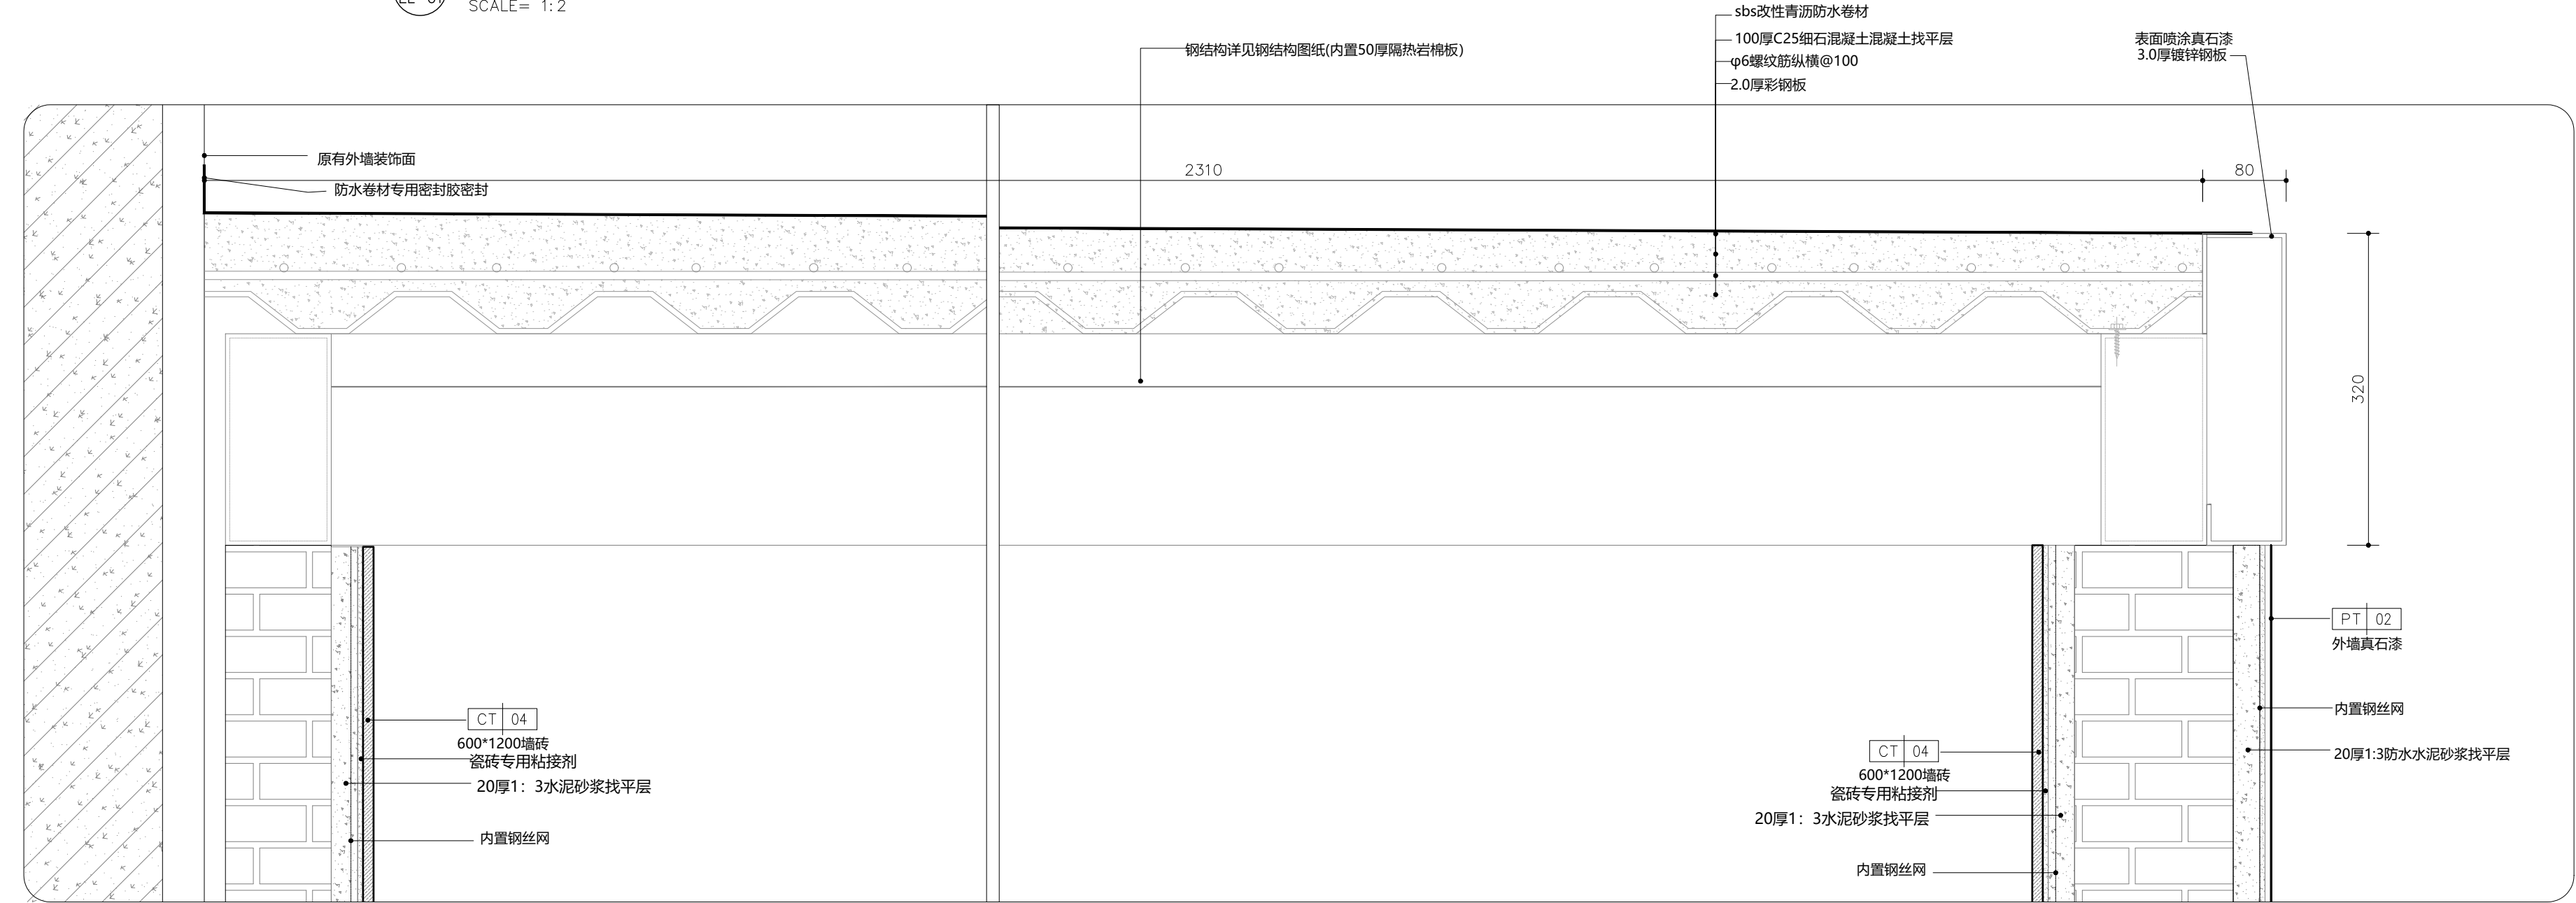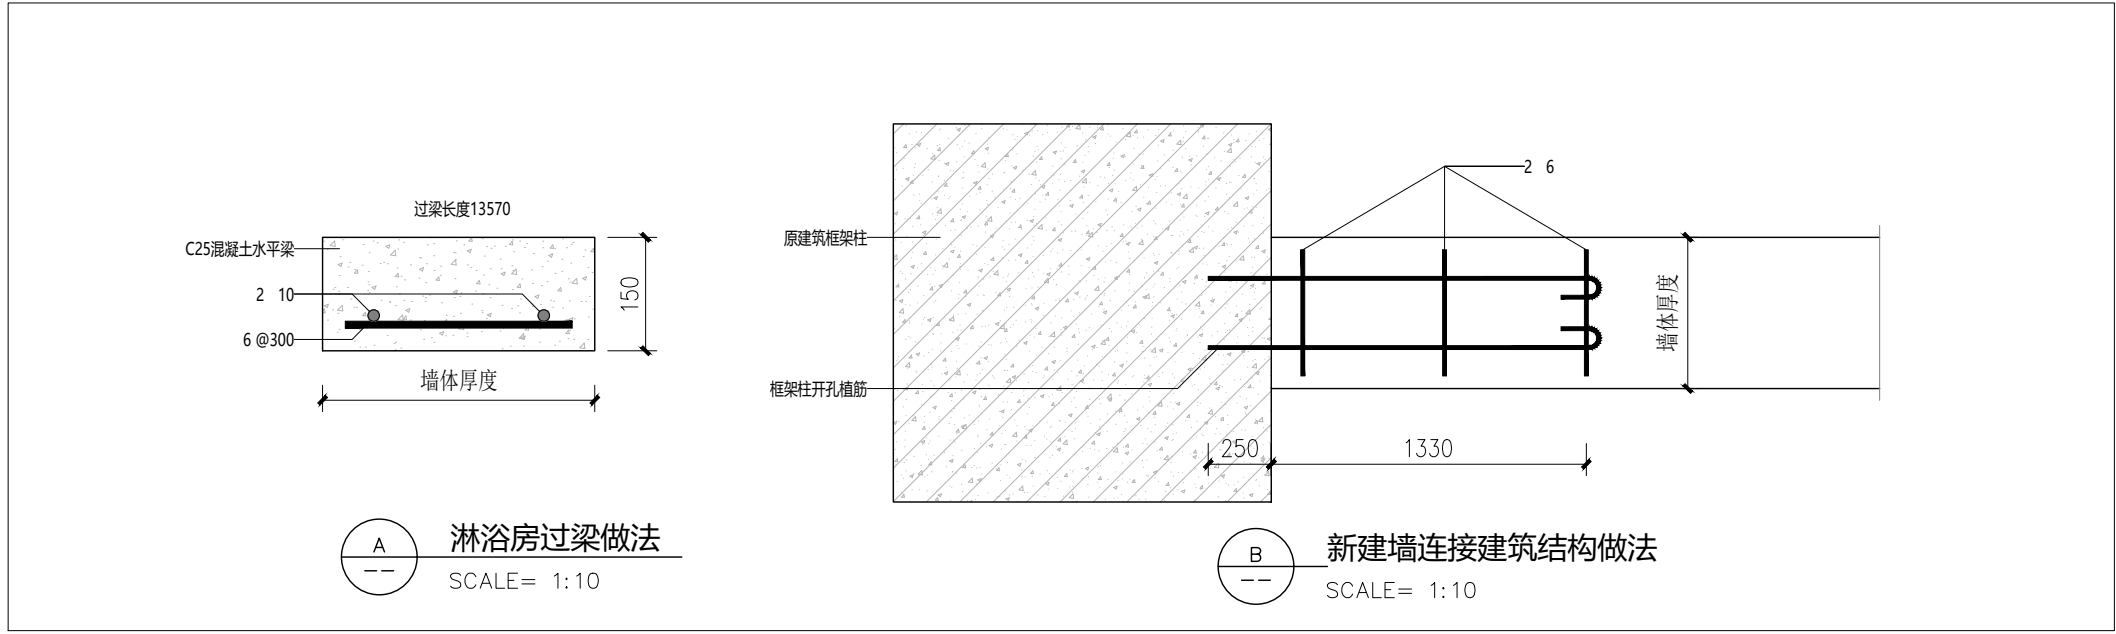

15 大样图
EL-10 SCALE= 1:5

工 程 名 称

PROJECT NAME

福田区直机关党群服务中心

图 名 NAME

大样图 (四)

设计号

PROJECT NO.

比例

SCALE

设计总负责人

PROJECT CHIEF

专业审定人

APPROVE

专业负责人

CHIEF

审核

VERIFY

校 对

CHECK

设计

DESIGNER

制 图

CHART

批准

APPROVAL

日期

DATE

图号

DRAWING NO.

序号

NO.

DT-04







新雅建设
XINYA CONSTRUCTION

深圳市新雅建设工程有限公司
SHENZHEN XINYA
CONSTRUCTION ENGINEERING CORP.,LTD

备注：
1、本设计为深圳市新雅建设工程有限公司专用。未经本公司同意，不允许以任何方式采用。 本公司拥有依法保护知识产权的权力。
2、量度此图一切以图内所示数字为准，承建人必须在现场核对图内数字及准确，如发现任何矛盾应立即通知设计师。

(盖章有效)

CAPTION OF DRAWING

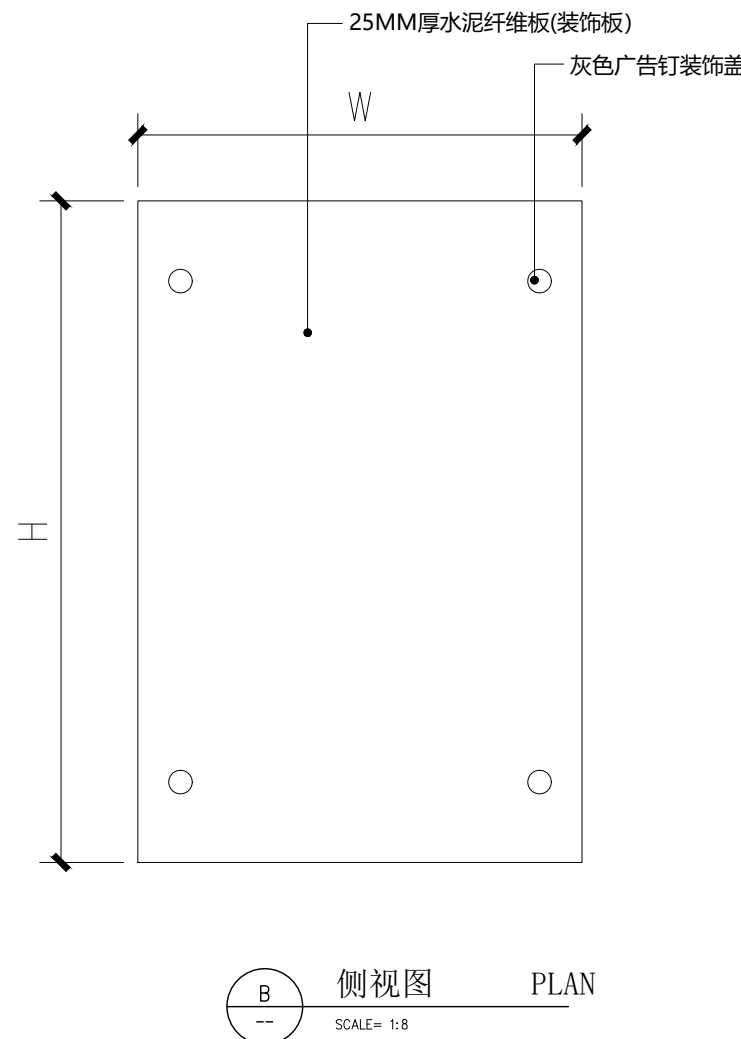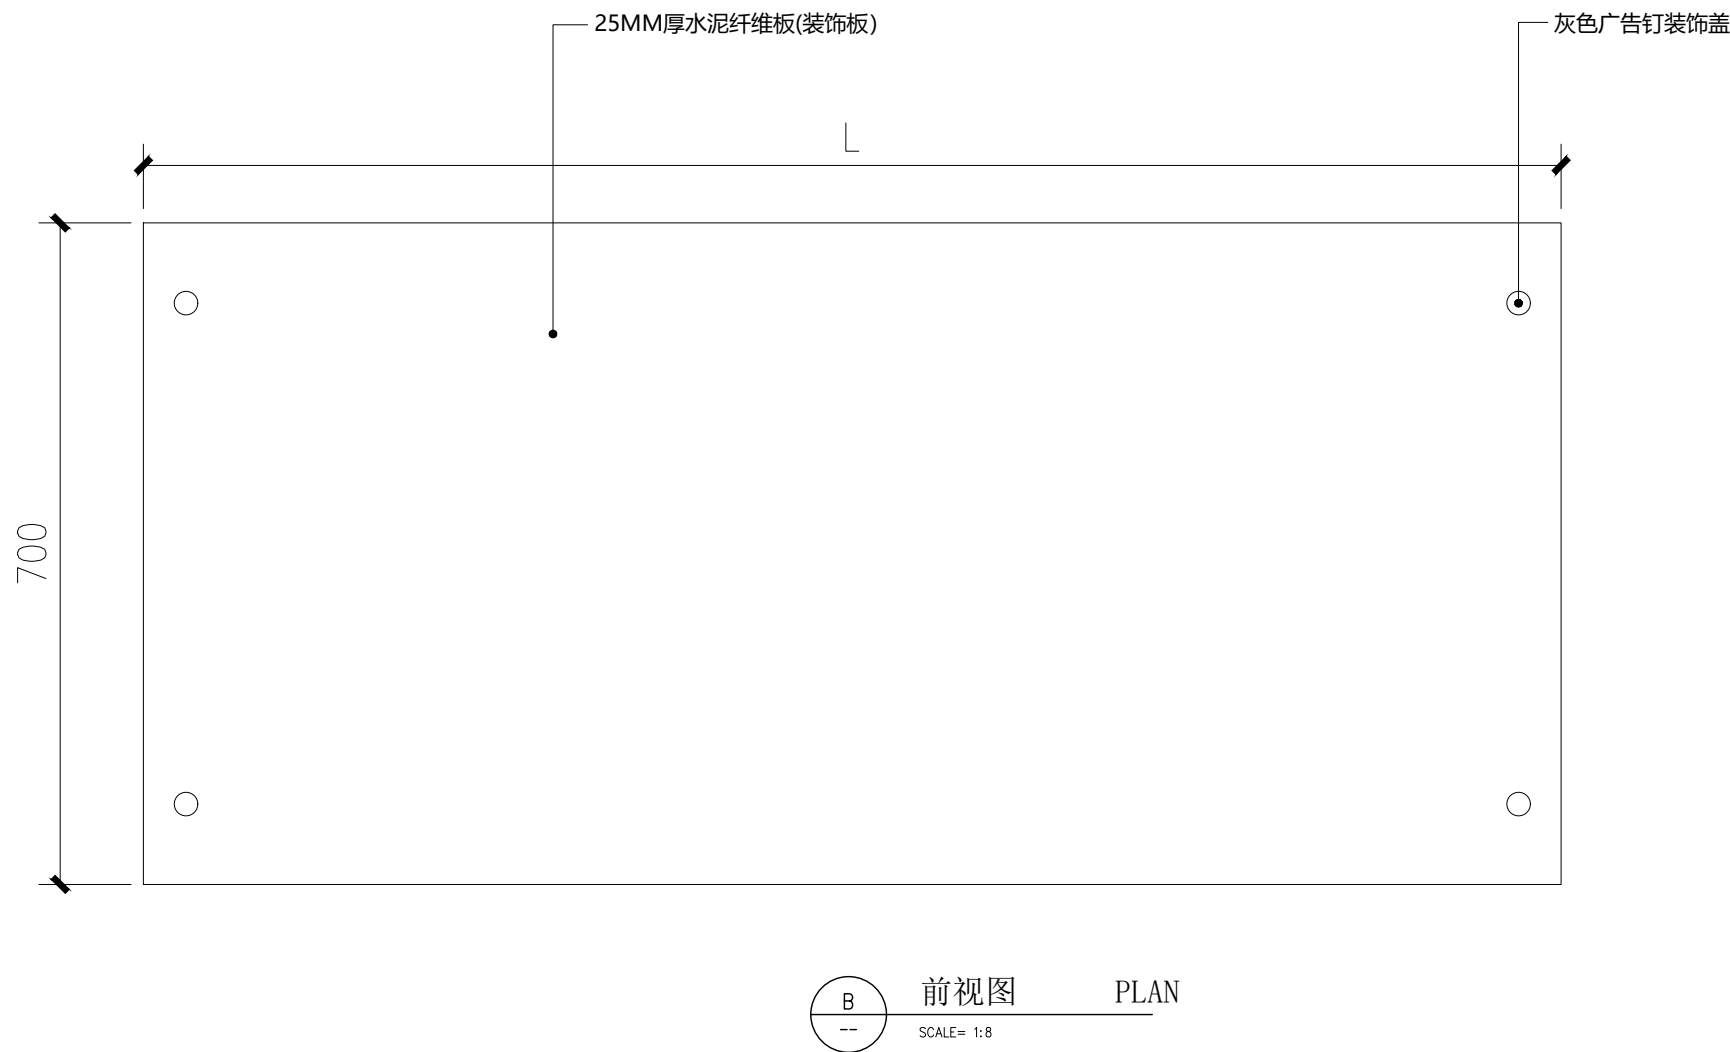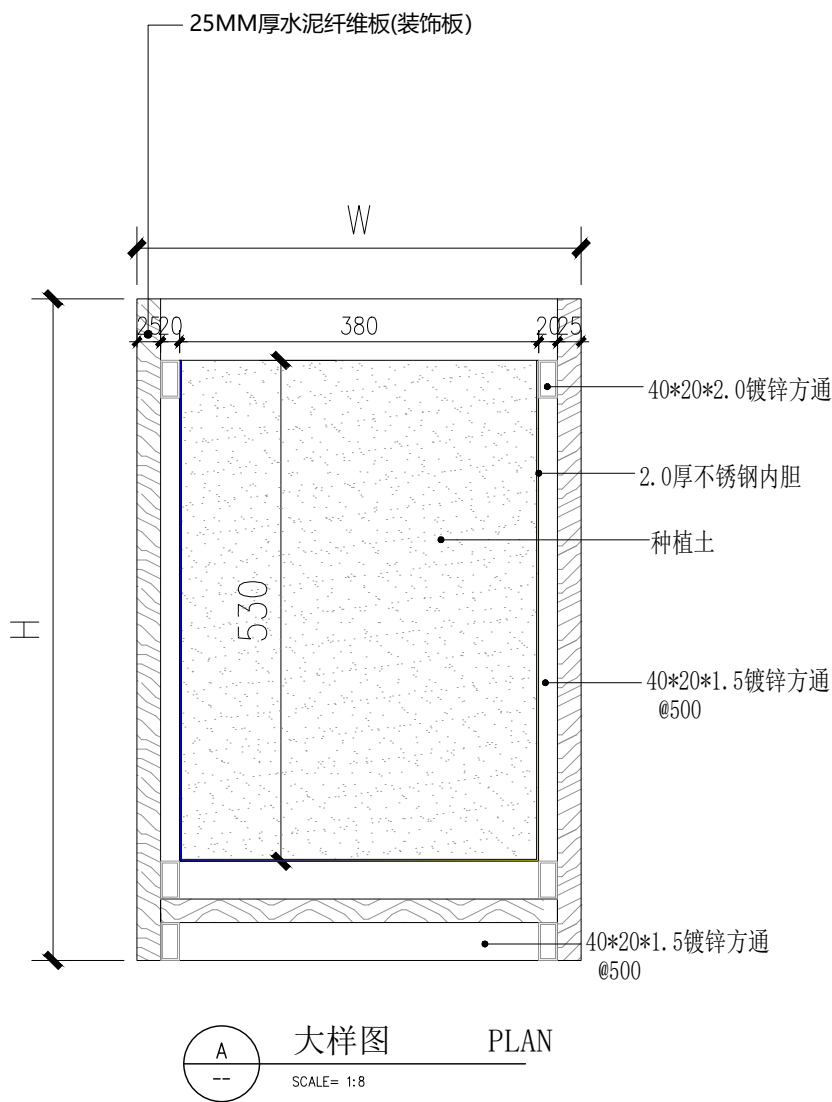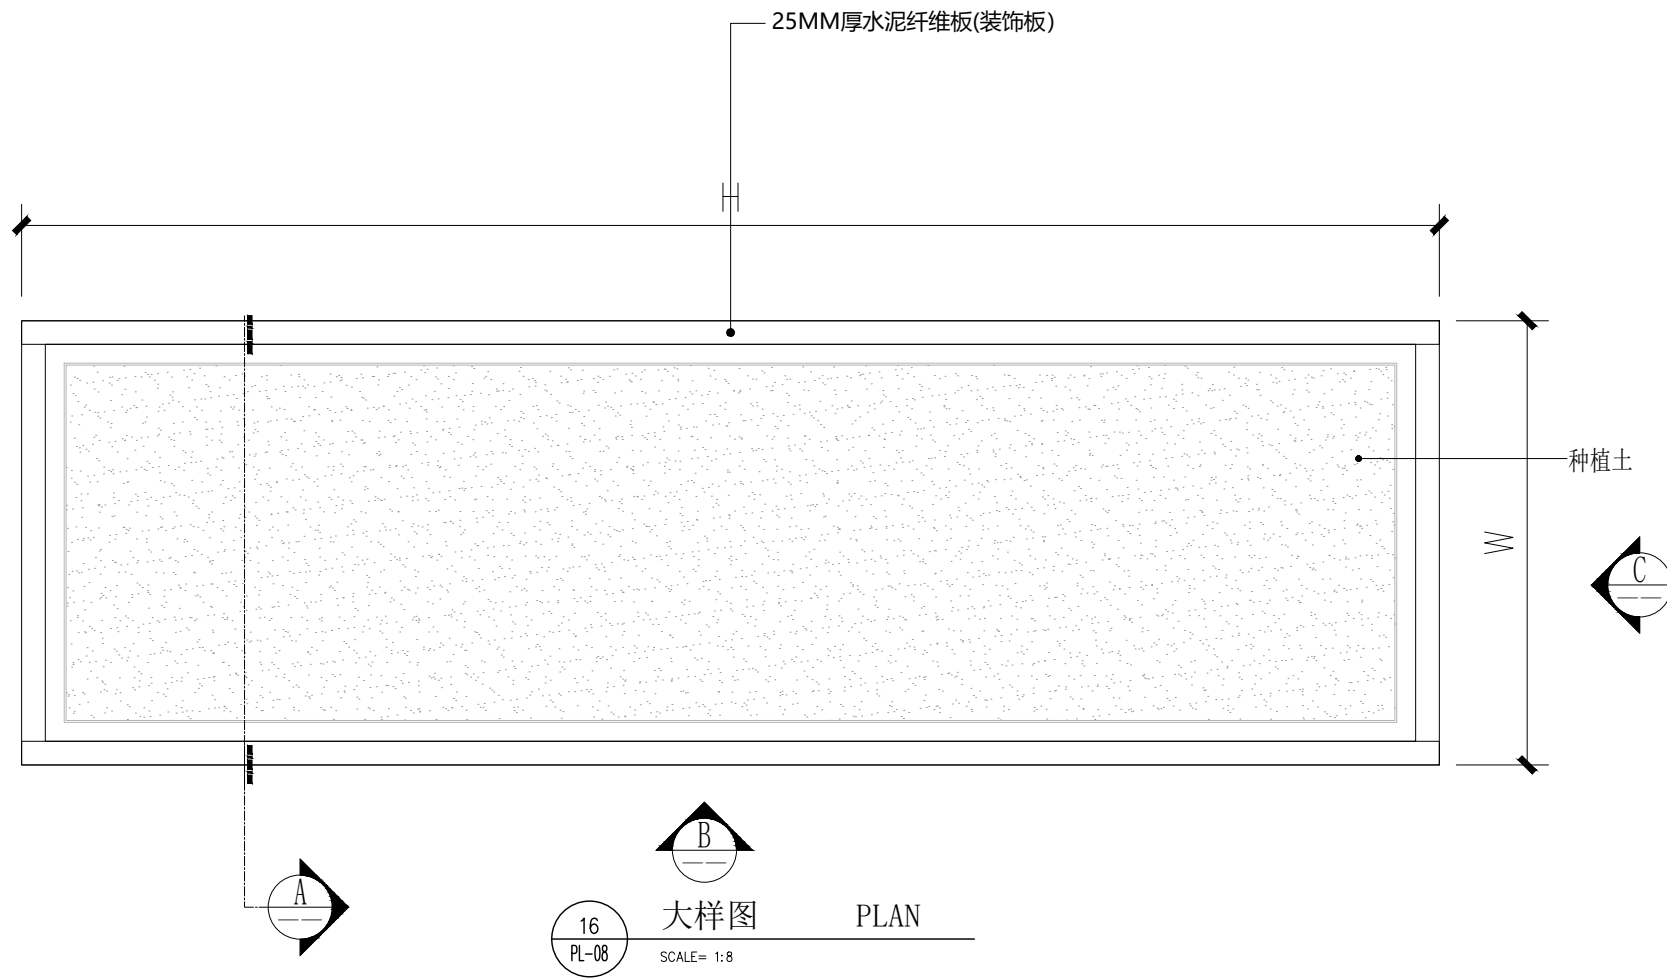

注：甲方采购

花箱尺寸表

H	L	W	数量(个)	备注
700mm	1500mm	470mm	25	
700mm	1450mm	470mm	6	

工 程 名 称

PROJECT NAME

福田区直机关党群服务中心

图 名

NAME

大样图 (五)

设计号

PROJECT NO.

比例

SCALE

设计总负责人

PROJECT CHIEF

专业审定人

APPROVE

专业负责人

CHIEF

审核

VERTFY

校 对

CHECK

设计

DESIGNER

制 图

CHIART

批准

APPROVAL

日期

DATE


图号

DRAWING NO.

序号

NO.

DT-05

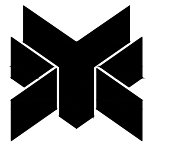


新雅建设
XINYA CONSTRUCTION


深圳市新雅建设工程有限公司
SHENZHEN XINYA
CONSTRUCTION ENGINEERING CORP.,LTD

备注:
1、本设计为深圳市新雅建设工程有限公司专用。未经本公司同意,不允许以任何方式采用。本公司拥有依法保护知识产权的权力。
2、量度此图一切以图内所示数字为准,承建人必须到现场核对图内数字及准确,如发现任何矛盾应立即通知设计师。


(盖章有效)
CAPTION OF DRAWING

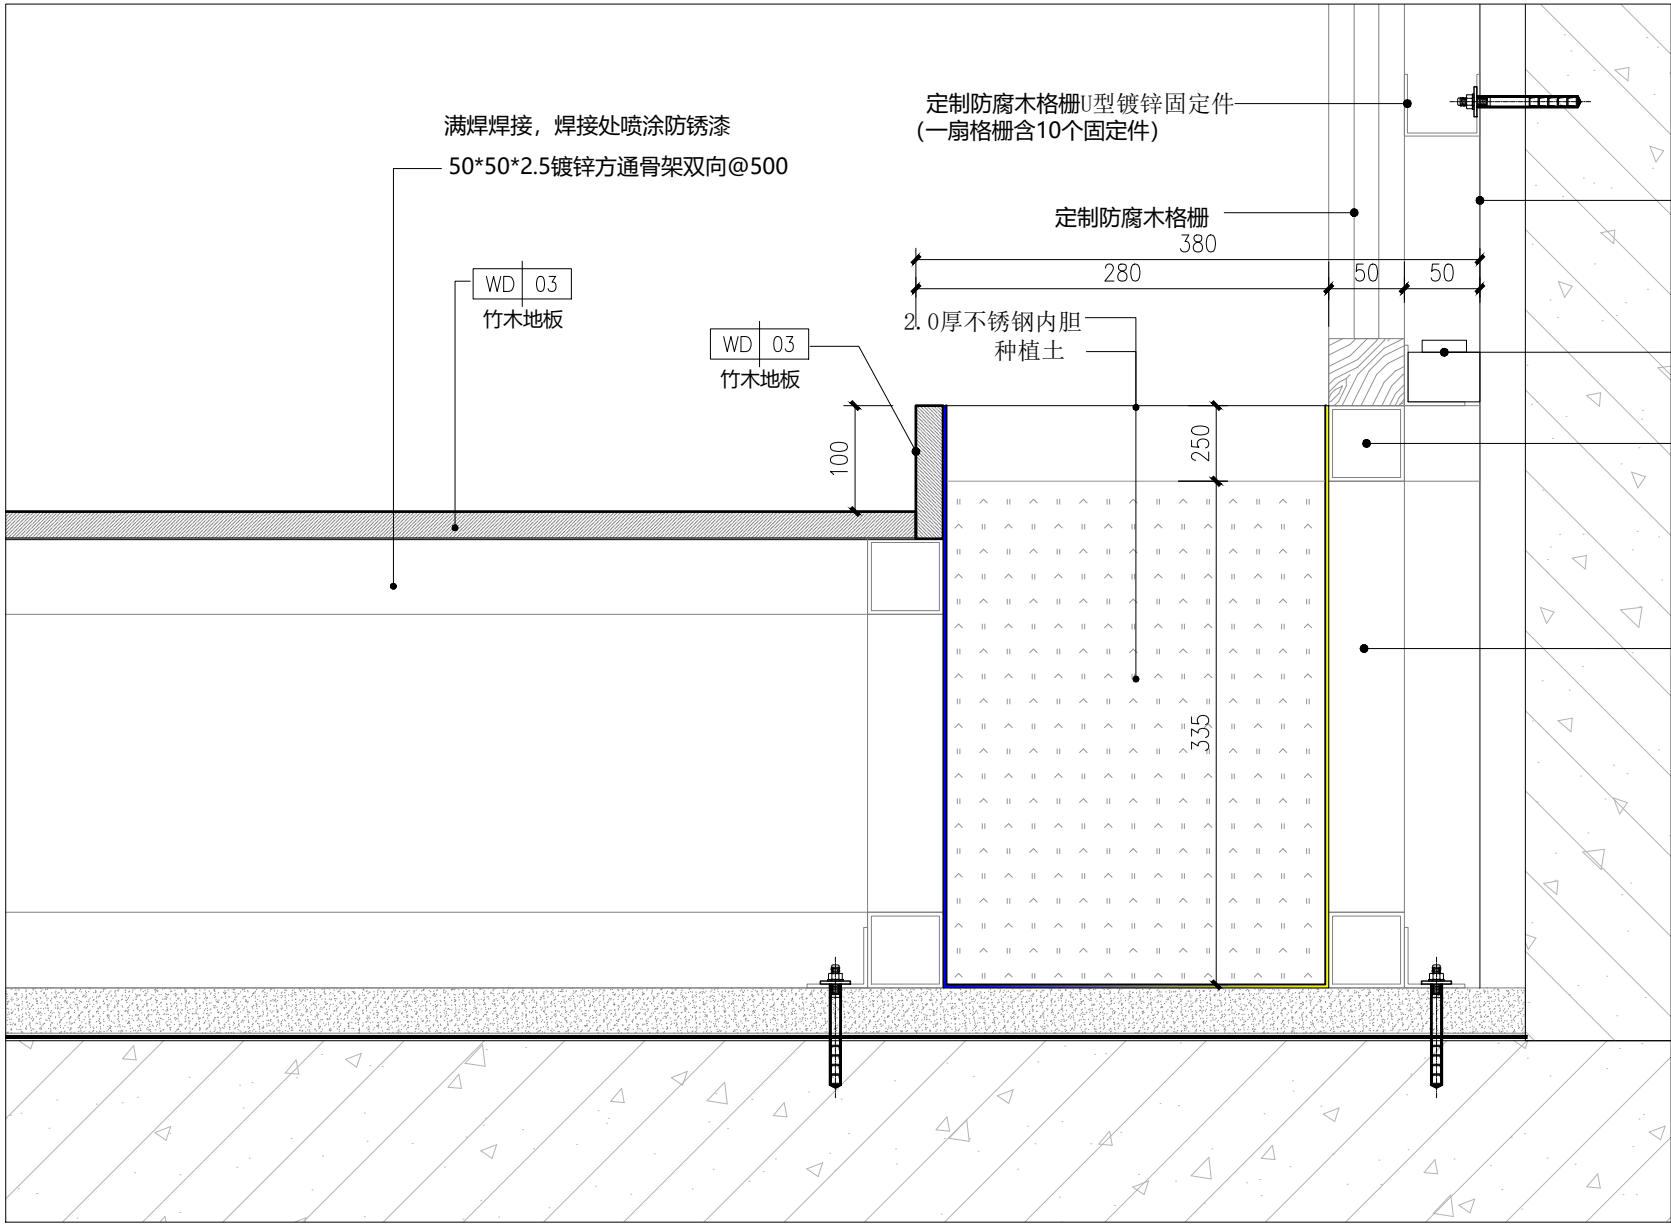


17 大样图 PLAN
SCALE= 1:5

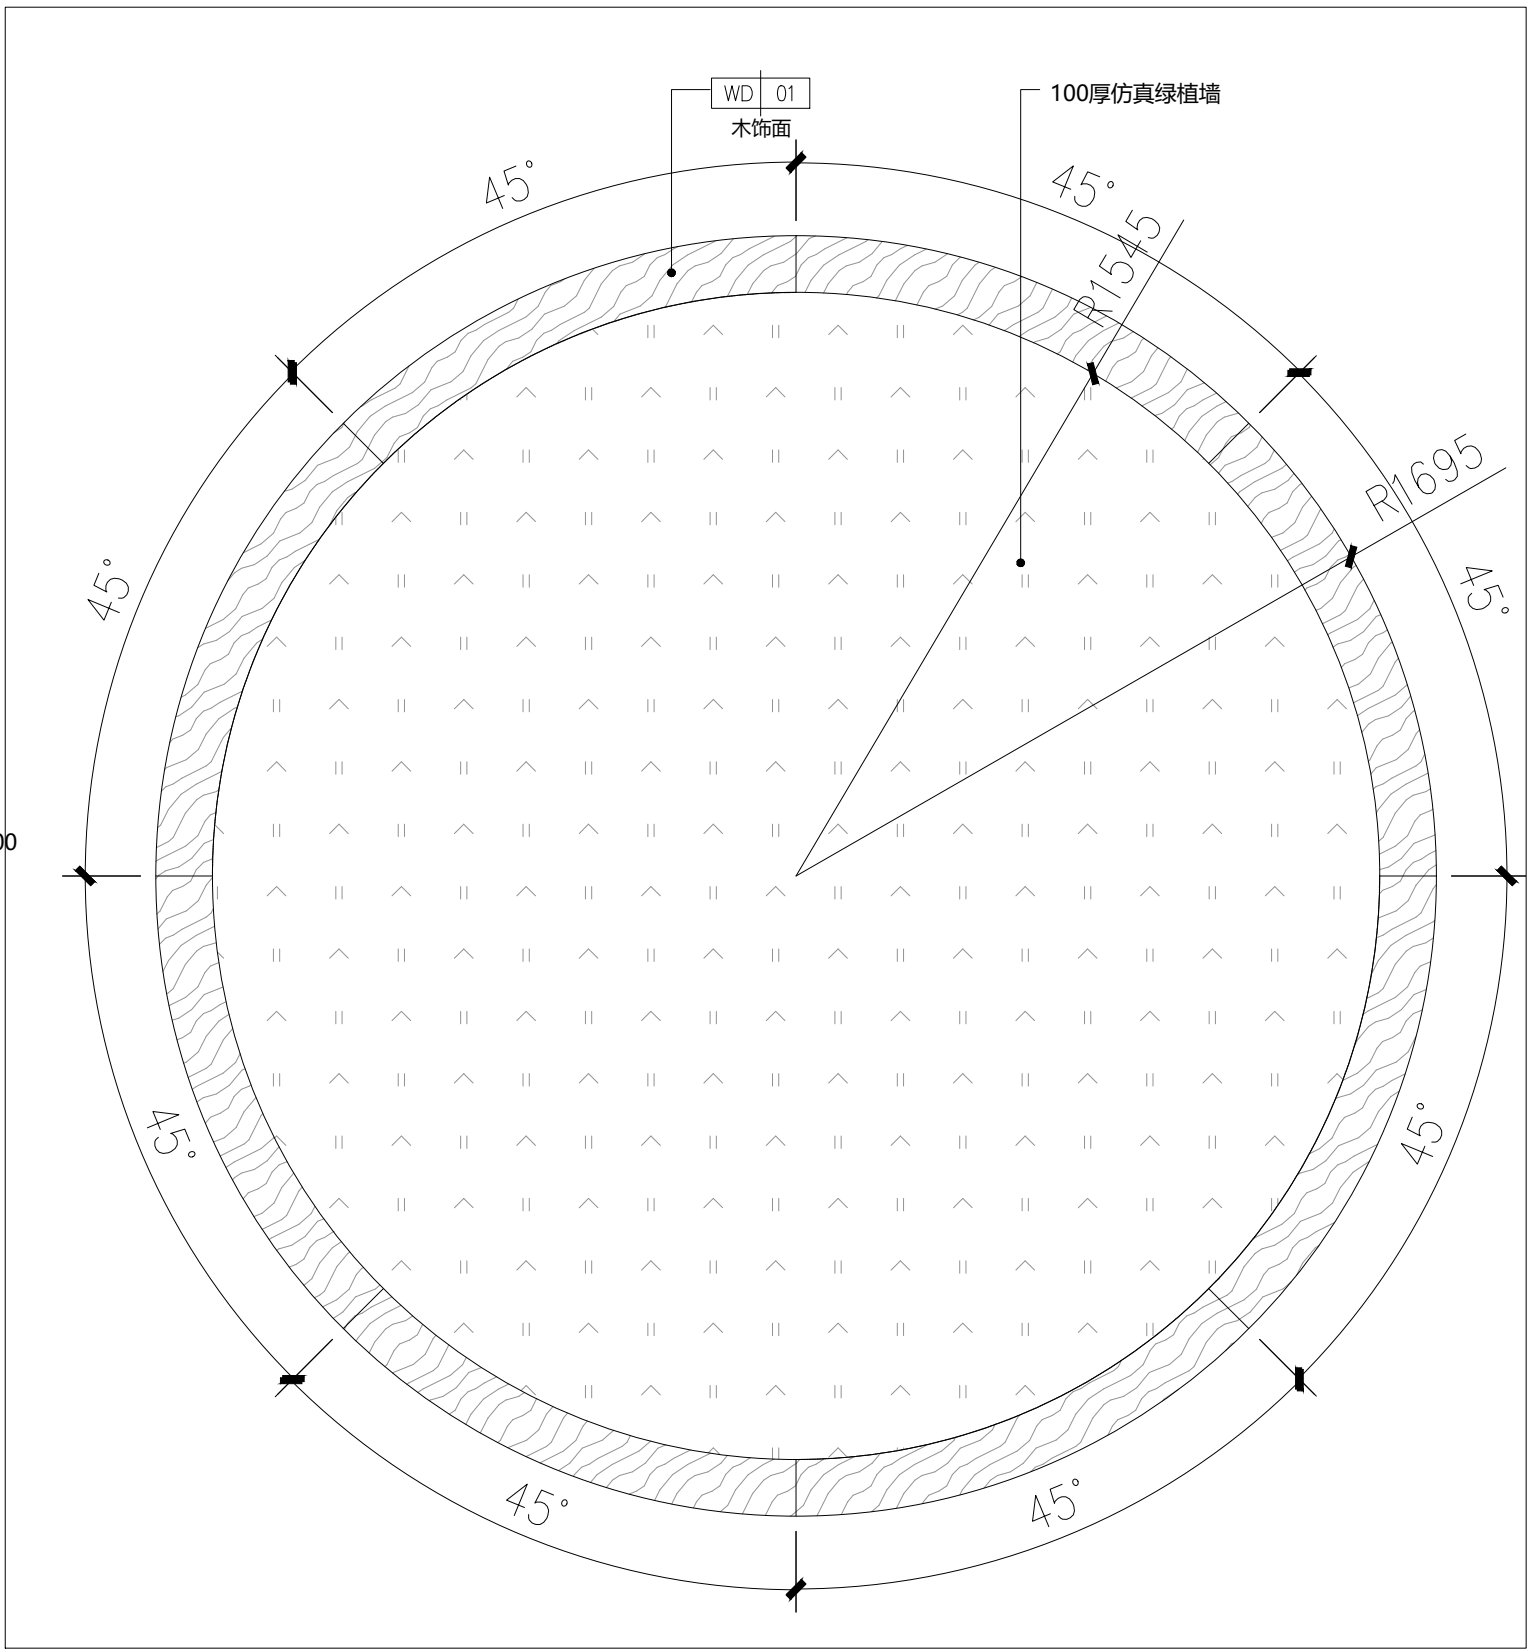


18 大样图 PLAN
SCALE= 1:20

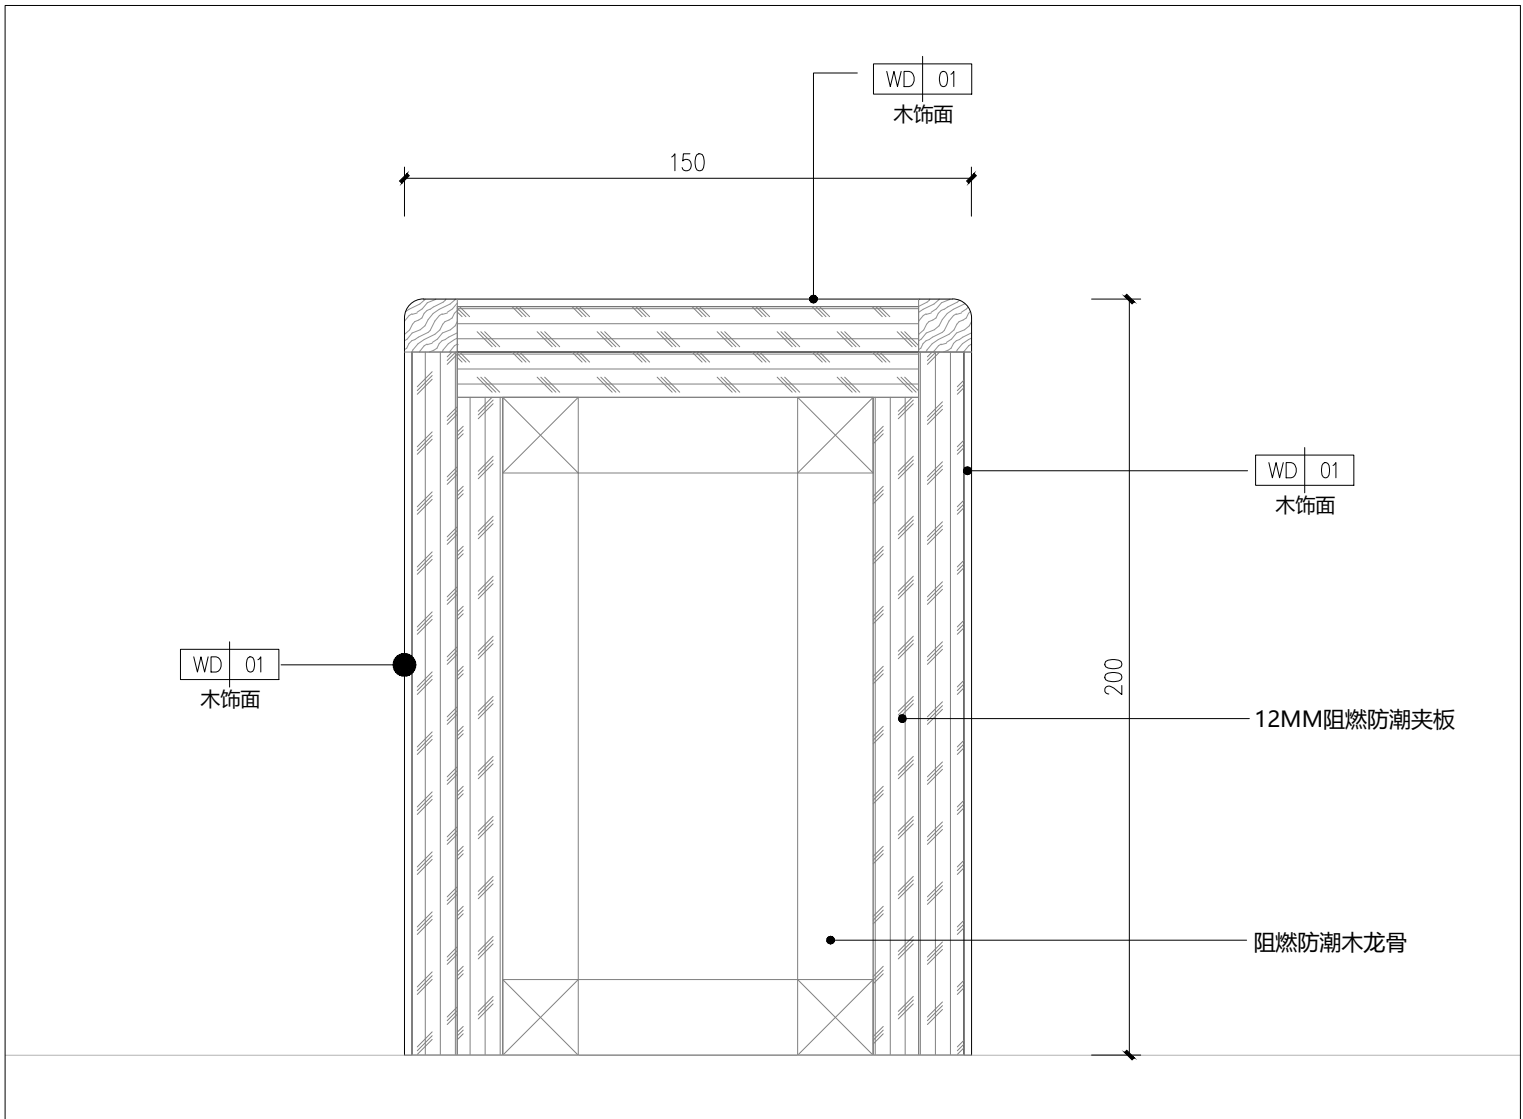


A 大样图 PLAN
SCALE= 1:2

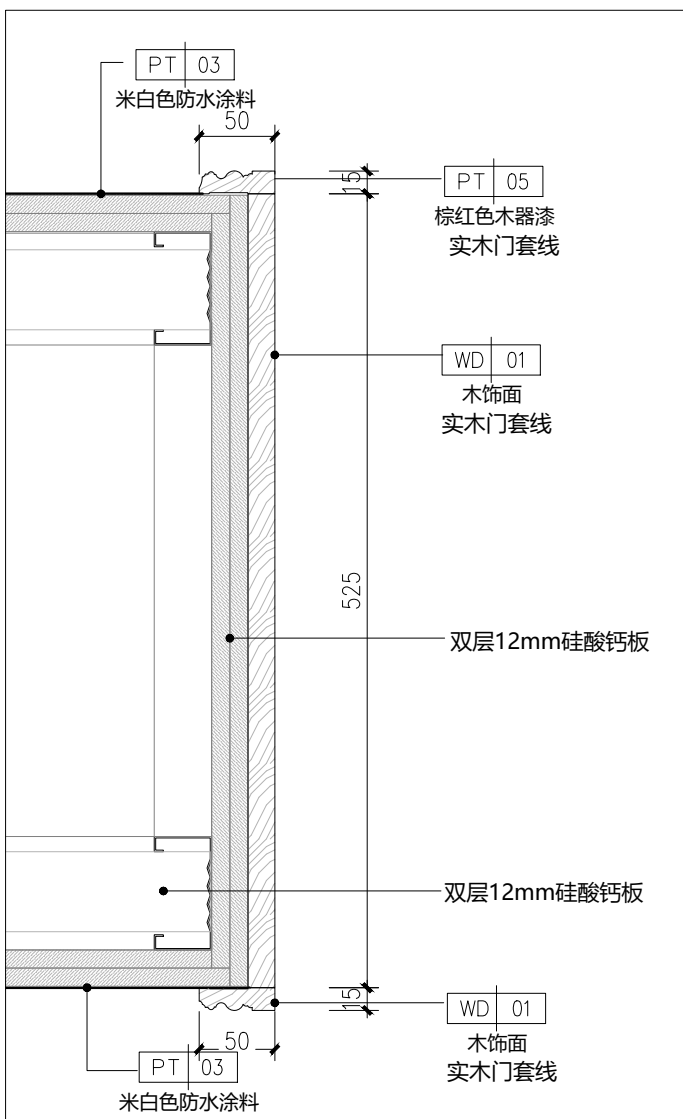

19 大样图 PLAN
SCALE= 1:5

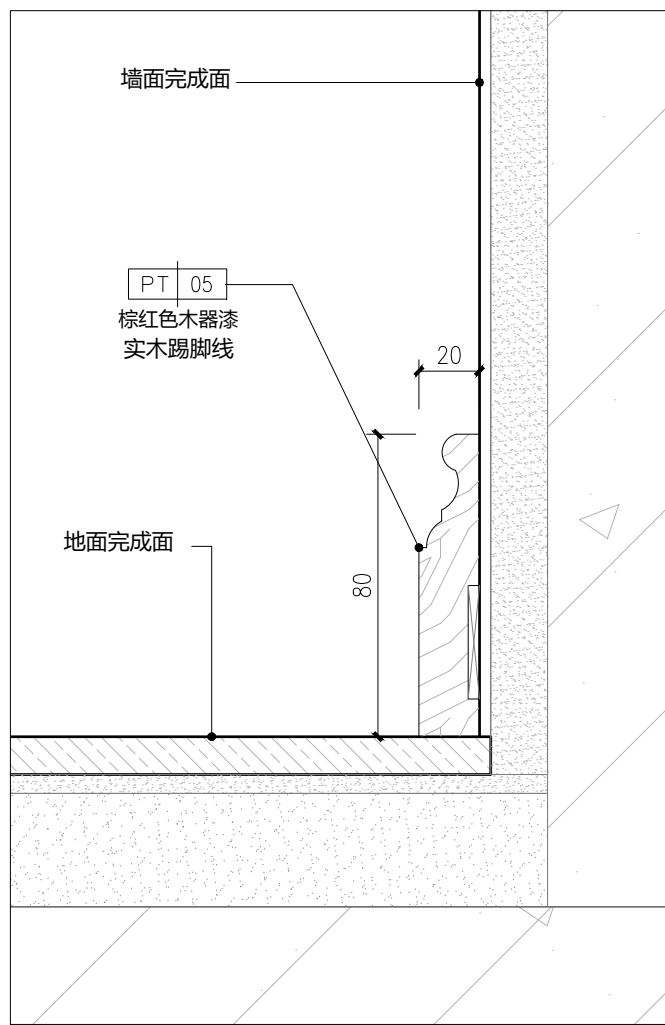

20 实木踢脚线大样图 PLAN
SCALE= 1:2

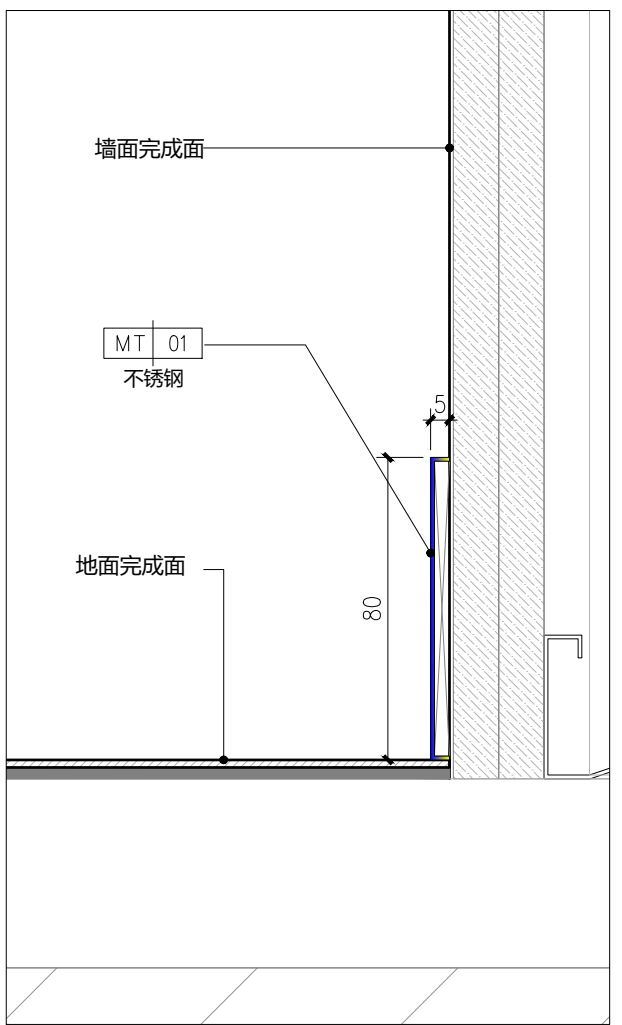

21 不锈钢踢脚线大样图 PLAN
SCALE= 1:2


工 程 名 称
PROJECT NAME

福田区直机关党群服务中心



图 名 NAME

大样图 (六)


设计号 PROJECT NO.	
比例 SCALE	见圈
设计总负责人 PROJECT CHIEF	
专业审定人 APPROVE	
专业负责人 CHIEF	
审核 VERIFY	
校 对 CHECK	
设计 DESIGNER	
制 图 CHART	
批准 APPROVAL	
日期 DATE	
图号 DRAWING NO.	DT-06
序号 NO.	

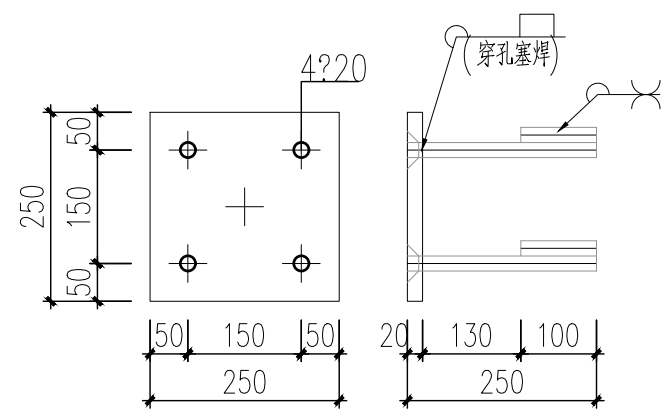



YMJ-1

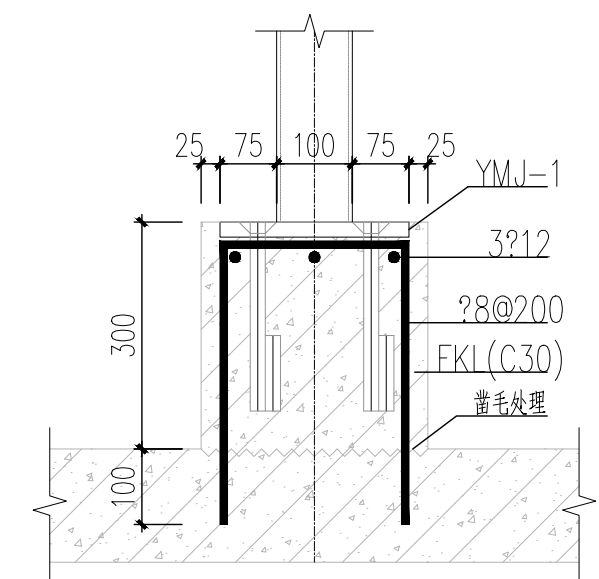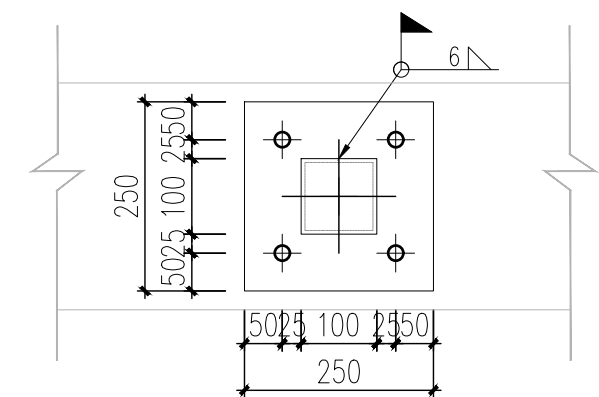



YMJ-1 柱脚大样图
1:10

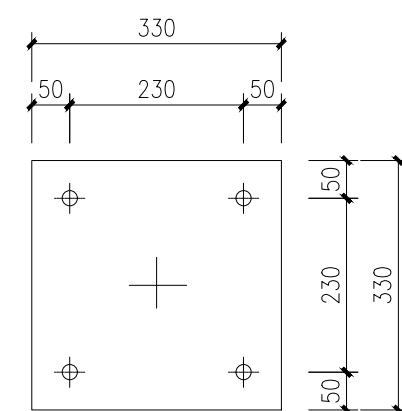


YMJ-2

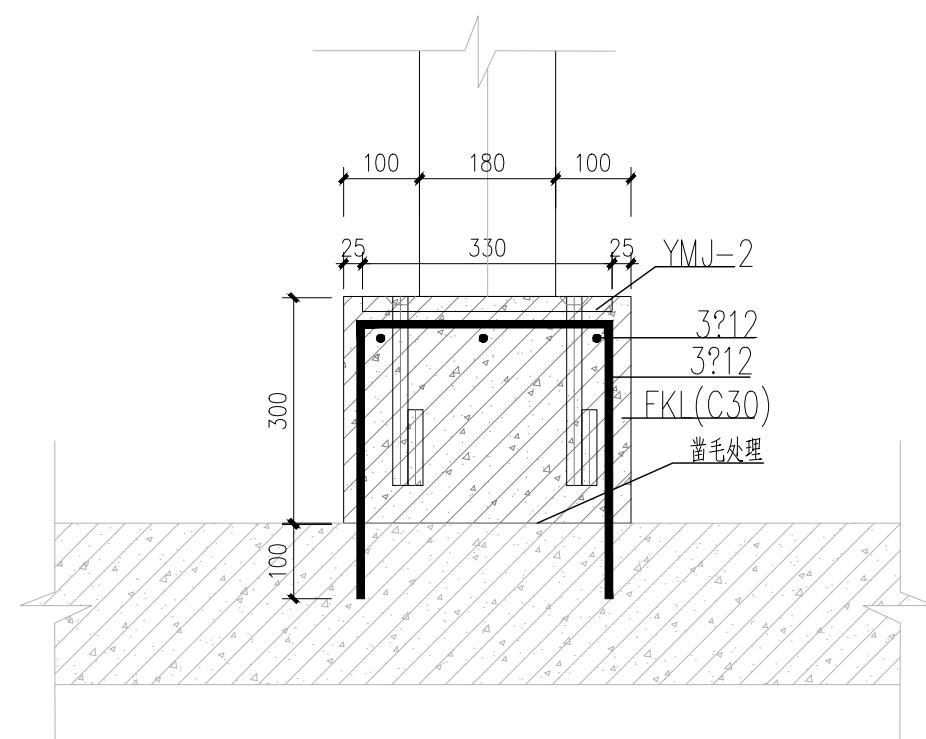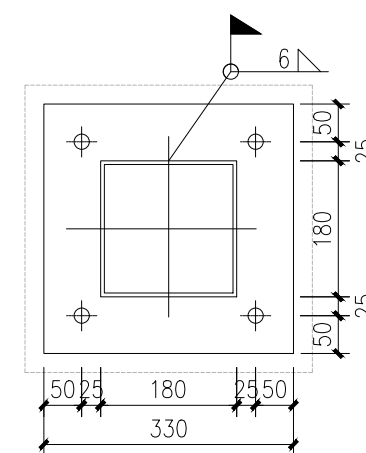

YMJ-2 柱脚大样图
1:10

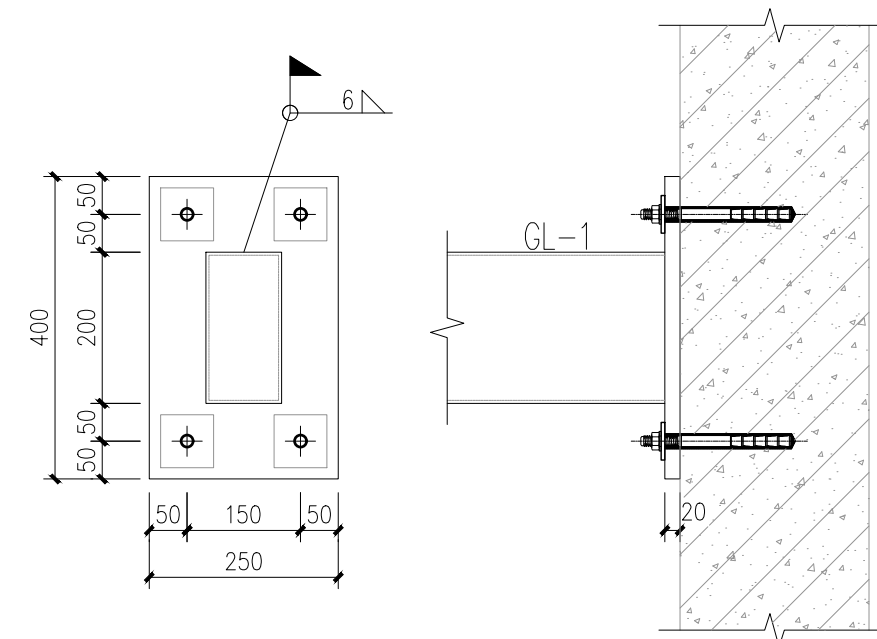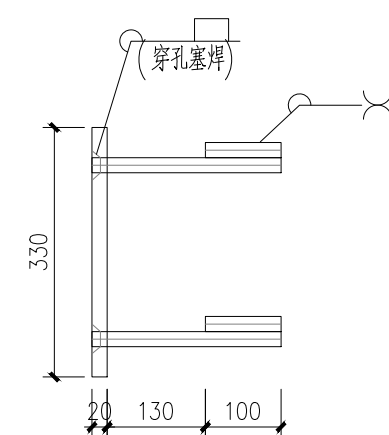

GL-1 与混凝土连接大样图1
1:10

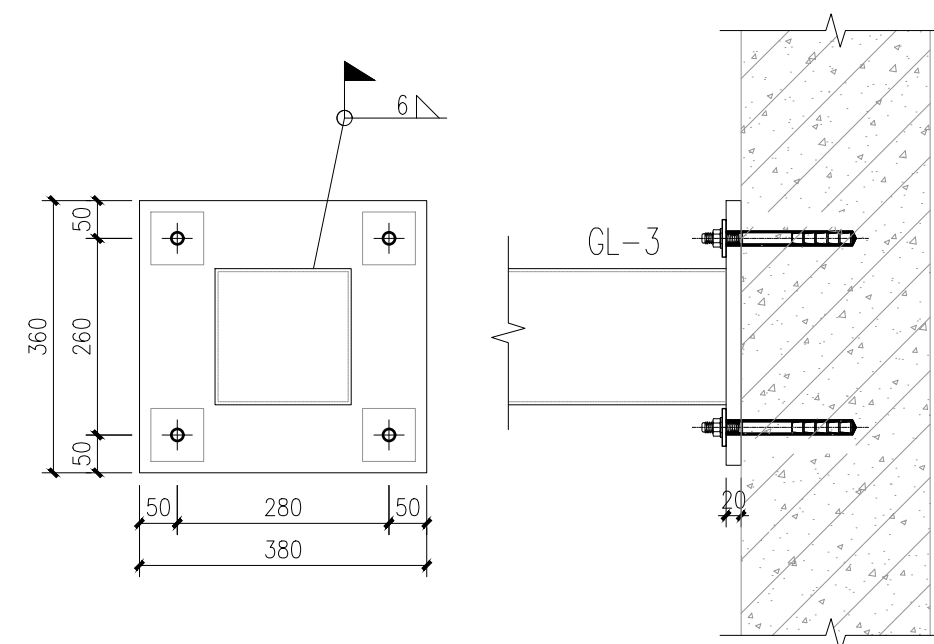

GL-1 与混凝土连接大样图2
1:10



深圳市新雅建设工程有限公司
SHENZHEN XINYA
CONSTRUCTION ENGINEERING CORP., LTD.

备注:
1、本设计为深圳市新雅建设工程有限公司专用, 未经本公司同意, 不允许以任何方式采用。 本公司拥有依法保护知识产权的权力。
2、量度此图一切以图内所示数字为准, 承建人必须现场核对图内数字及准确, 如发现任何矛盾应立即通知设计师。

(盖章有效)

CAPTION OF DRAWING

工 程 名 称

PROJECT NAME

福田区直机关党群服务中心

图 名 NAME

大样图 (七)

设计号

PROJECT NO.

比例

SCALE

设计总负责人

PROJECT CHIEF

专业审定人

APPROVE

专业负责人

CHIEF

审核

VERIFY

校 对

CHECK

设计

DESIGNER

制 图

CHART

批准

APPROVAL

日期

DATE

图号

DRAWING NO.

序号

NO.

DT-07