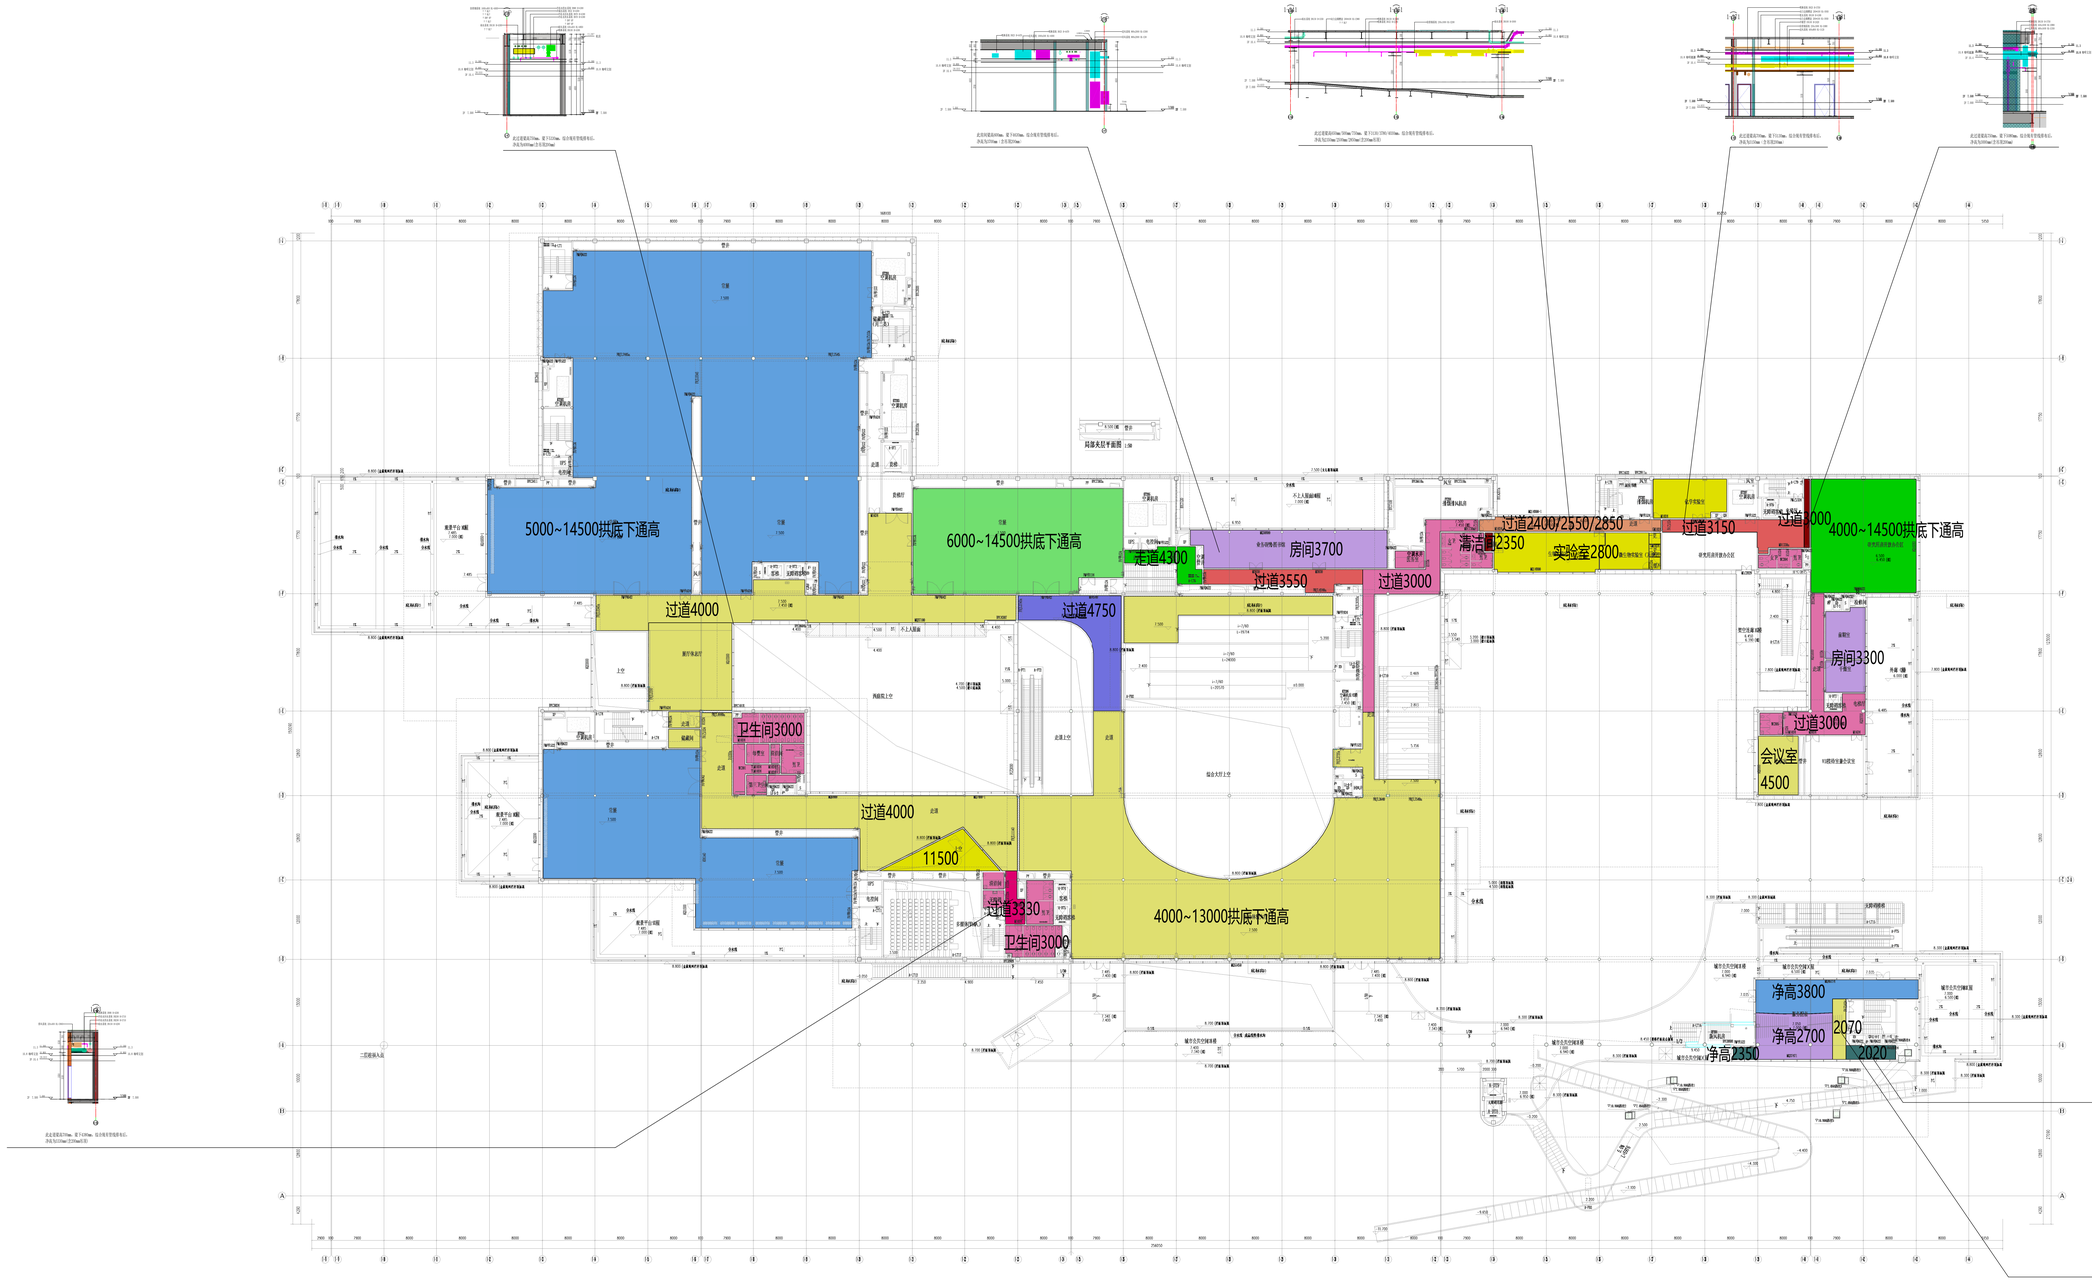
5000~14500拱底下通高
6000~14500拱底下通高
走道4300
房间3700
过道3550
过道3000
过道2400/2550/2850
清洁间2350
实验室2800
过道3150
过道4000
4000~14500拱底下通高
过道4000
过道4750
卫生间3000
过道4000
11500
过道3330
卫生间3000
4000~13000拱底下通高
房间3300
过道3000
会议室
4500
净高3800
净高2700
净高2350
2070
2020

2F 净高分析平面图