




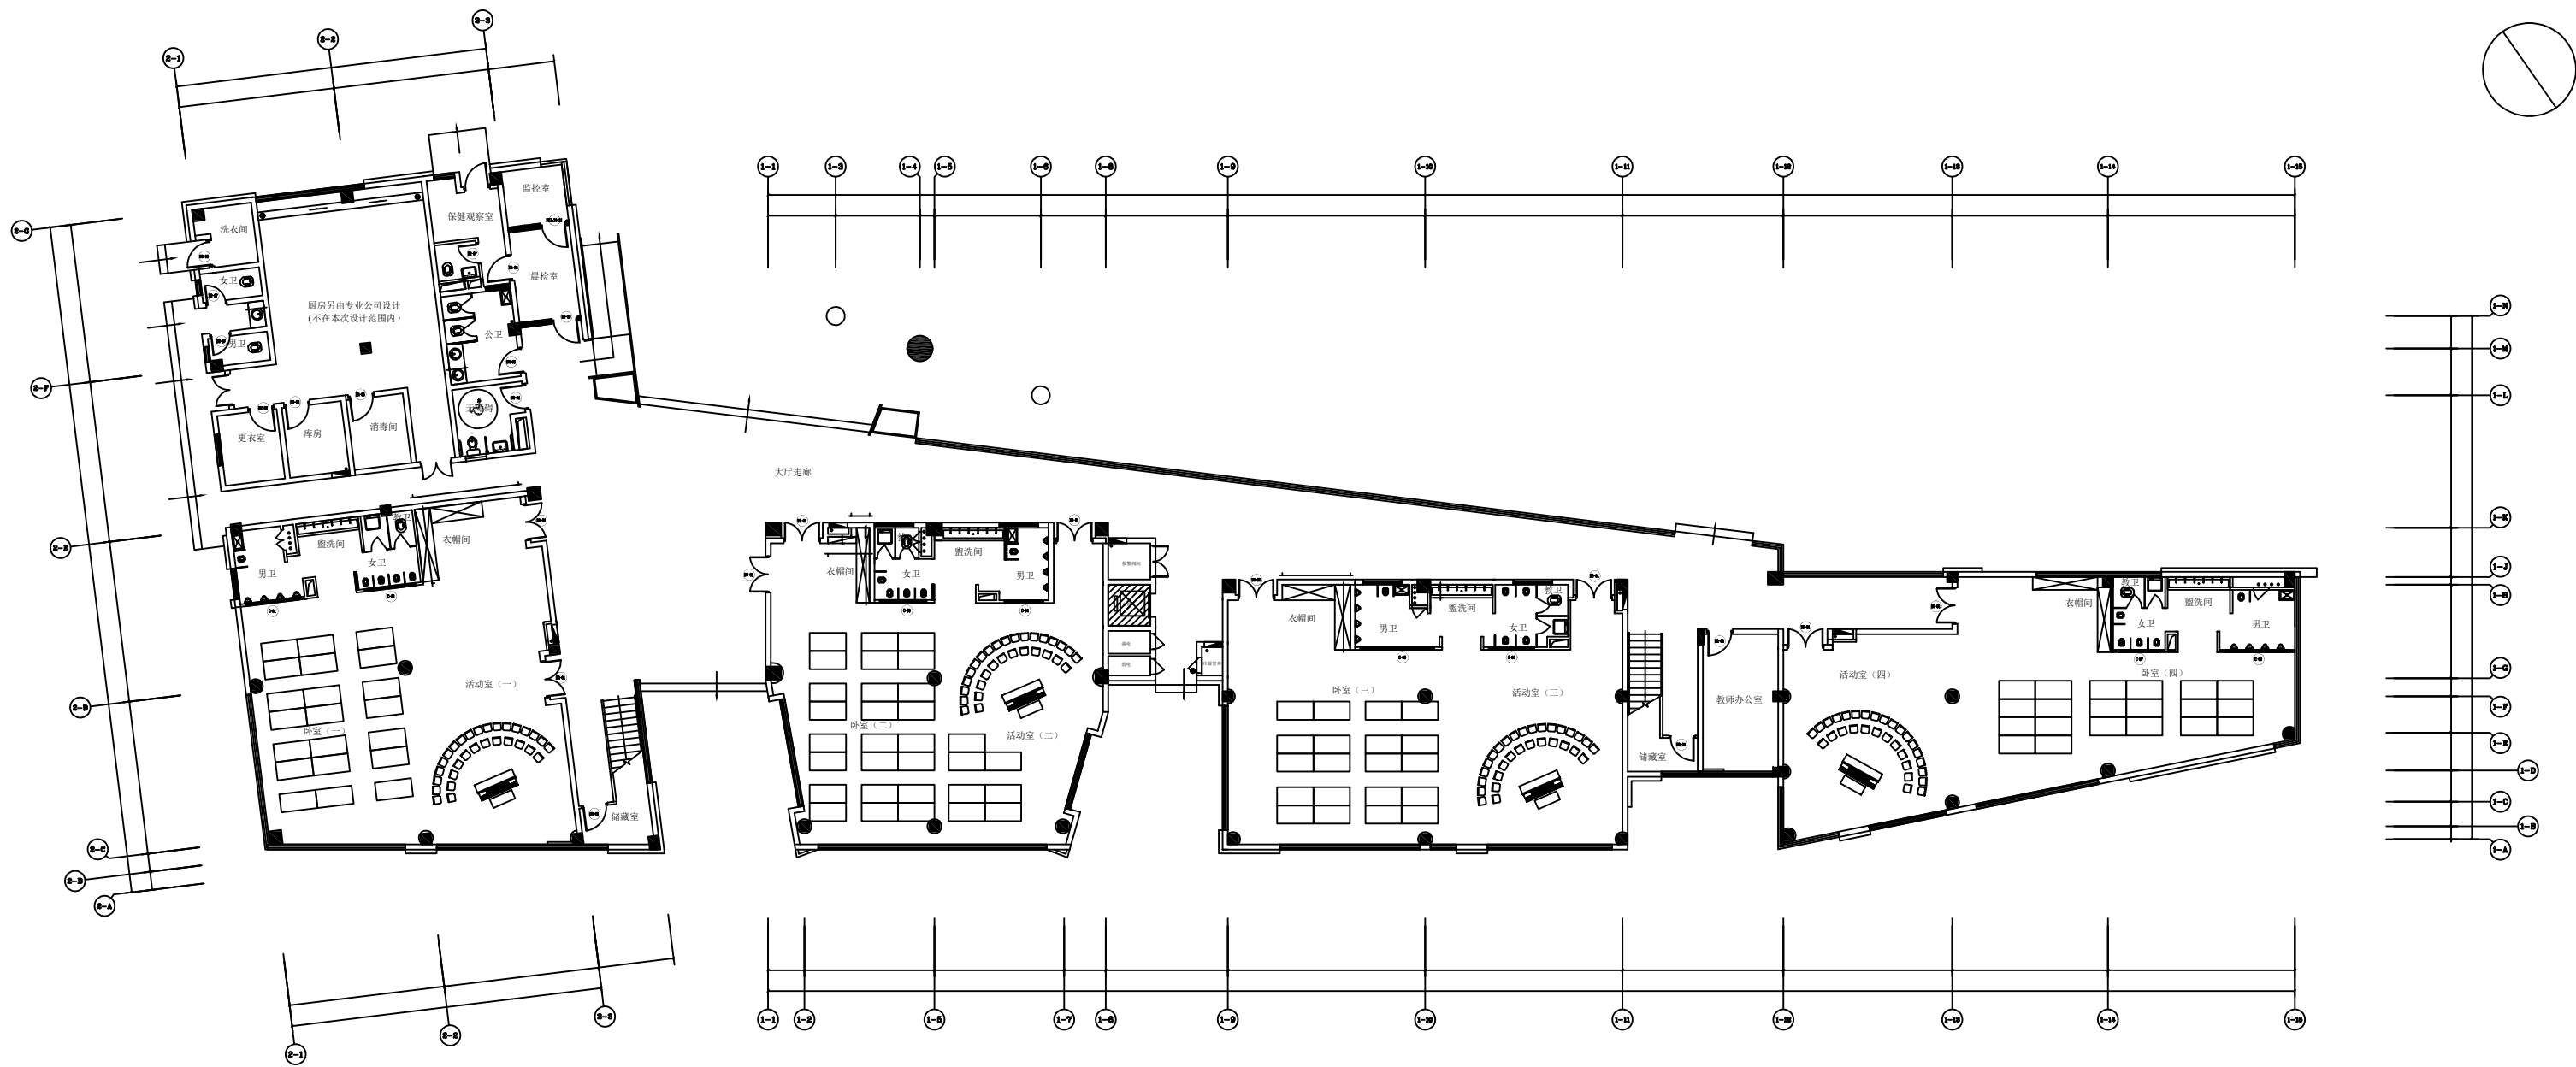

03 一层平面布置图
SCALE 1:150

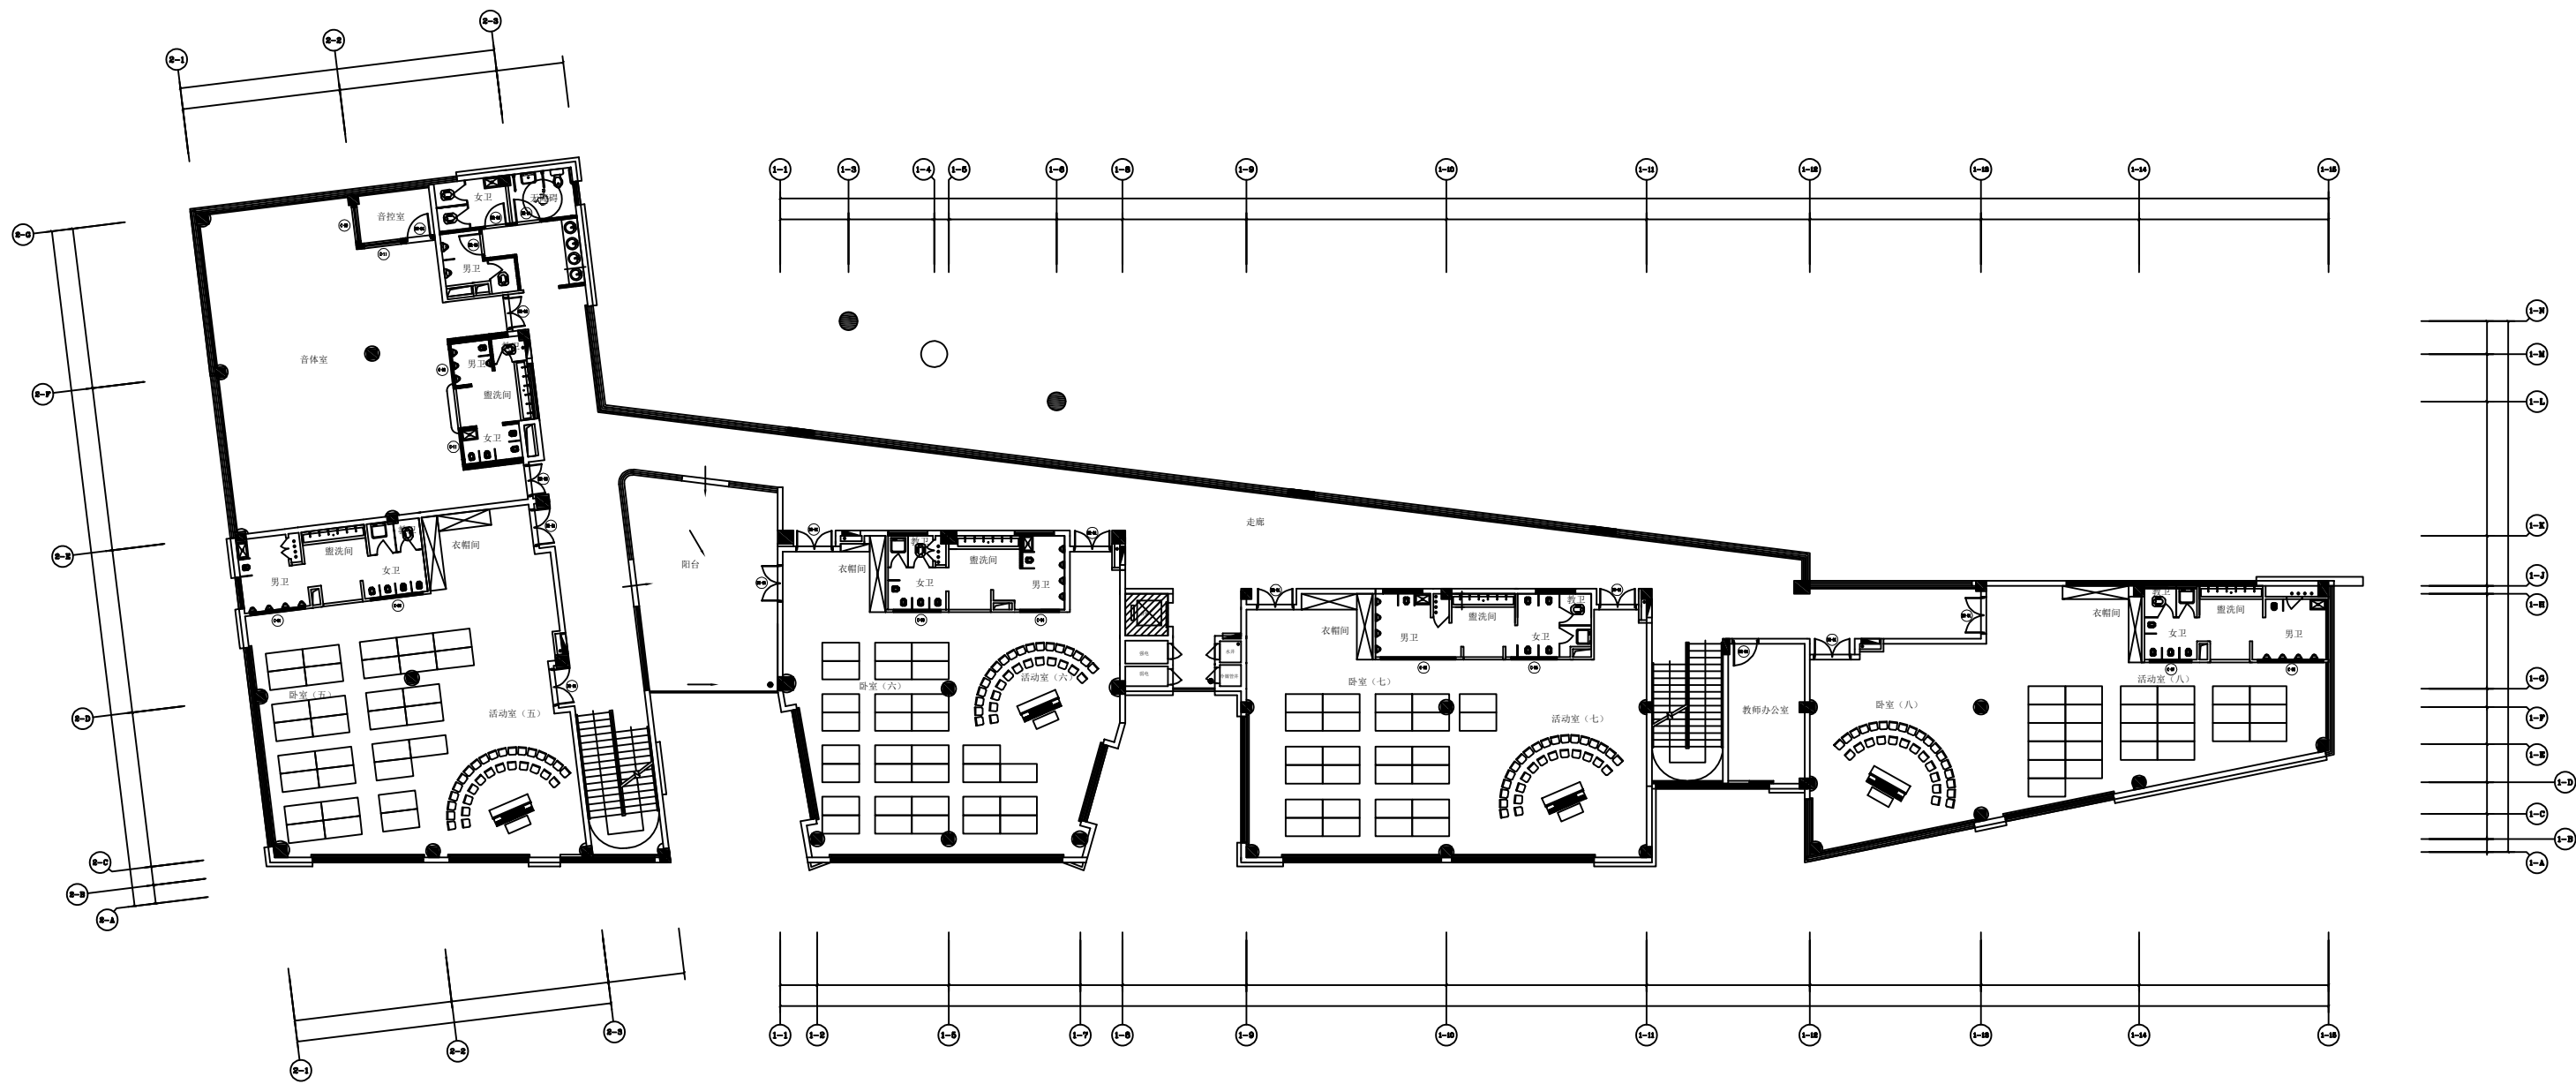

03 二层平面布置图
SCALE 1:150

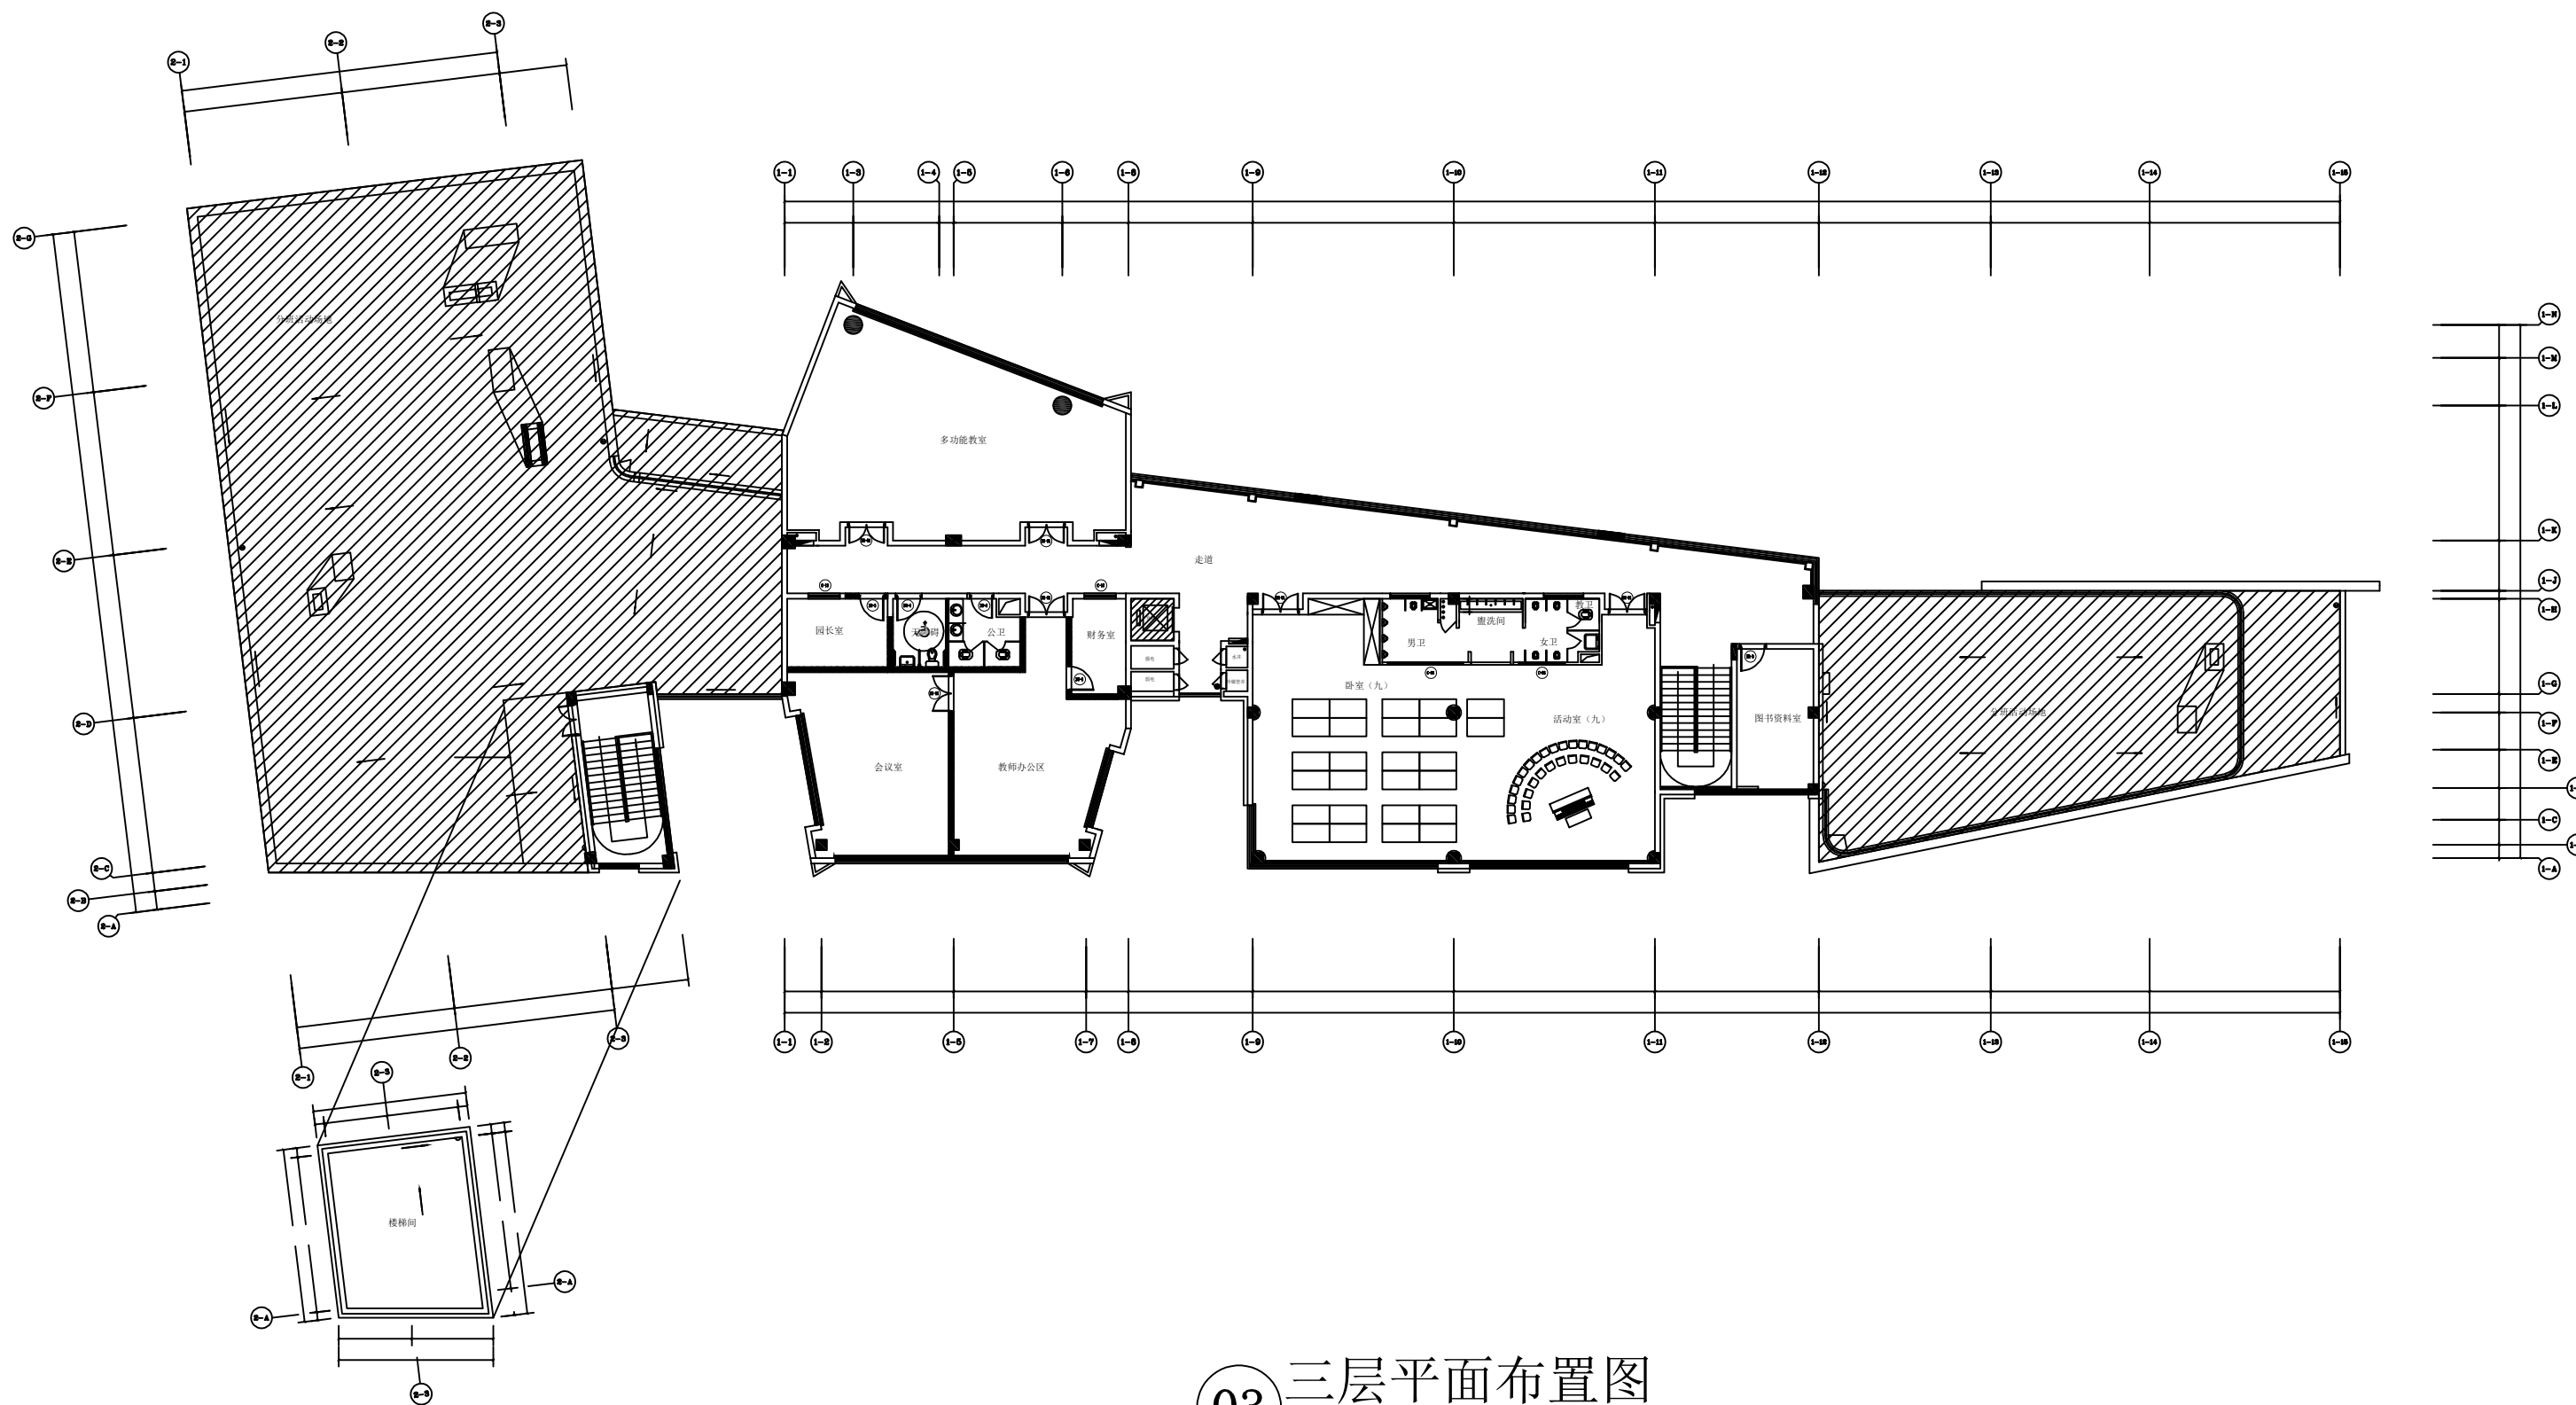

03 三层平面布置图
SCALE 1:150