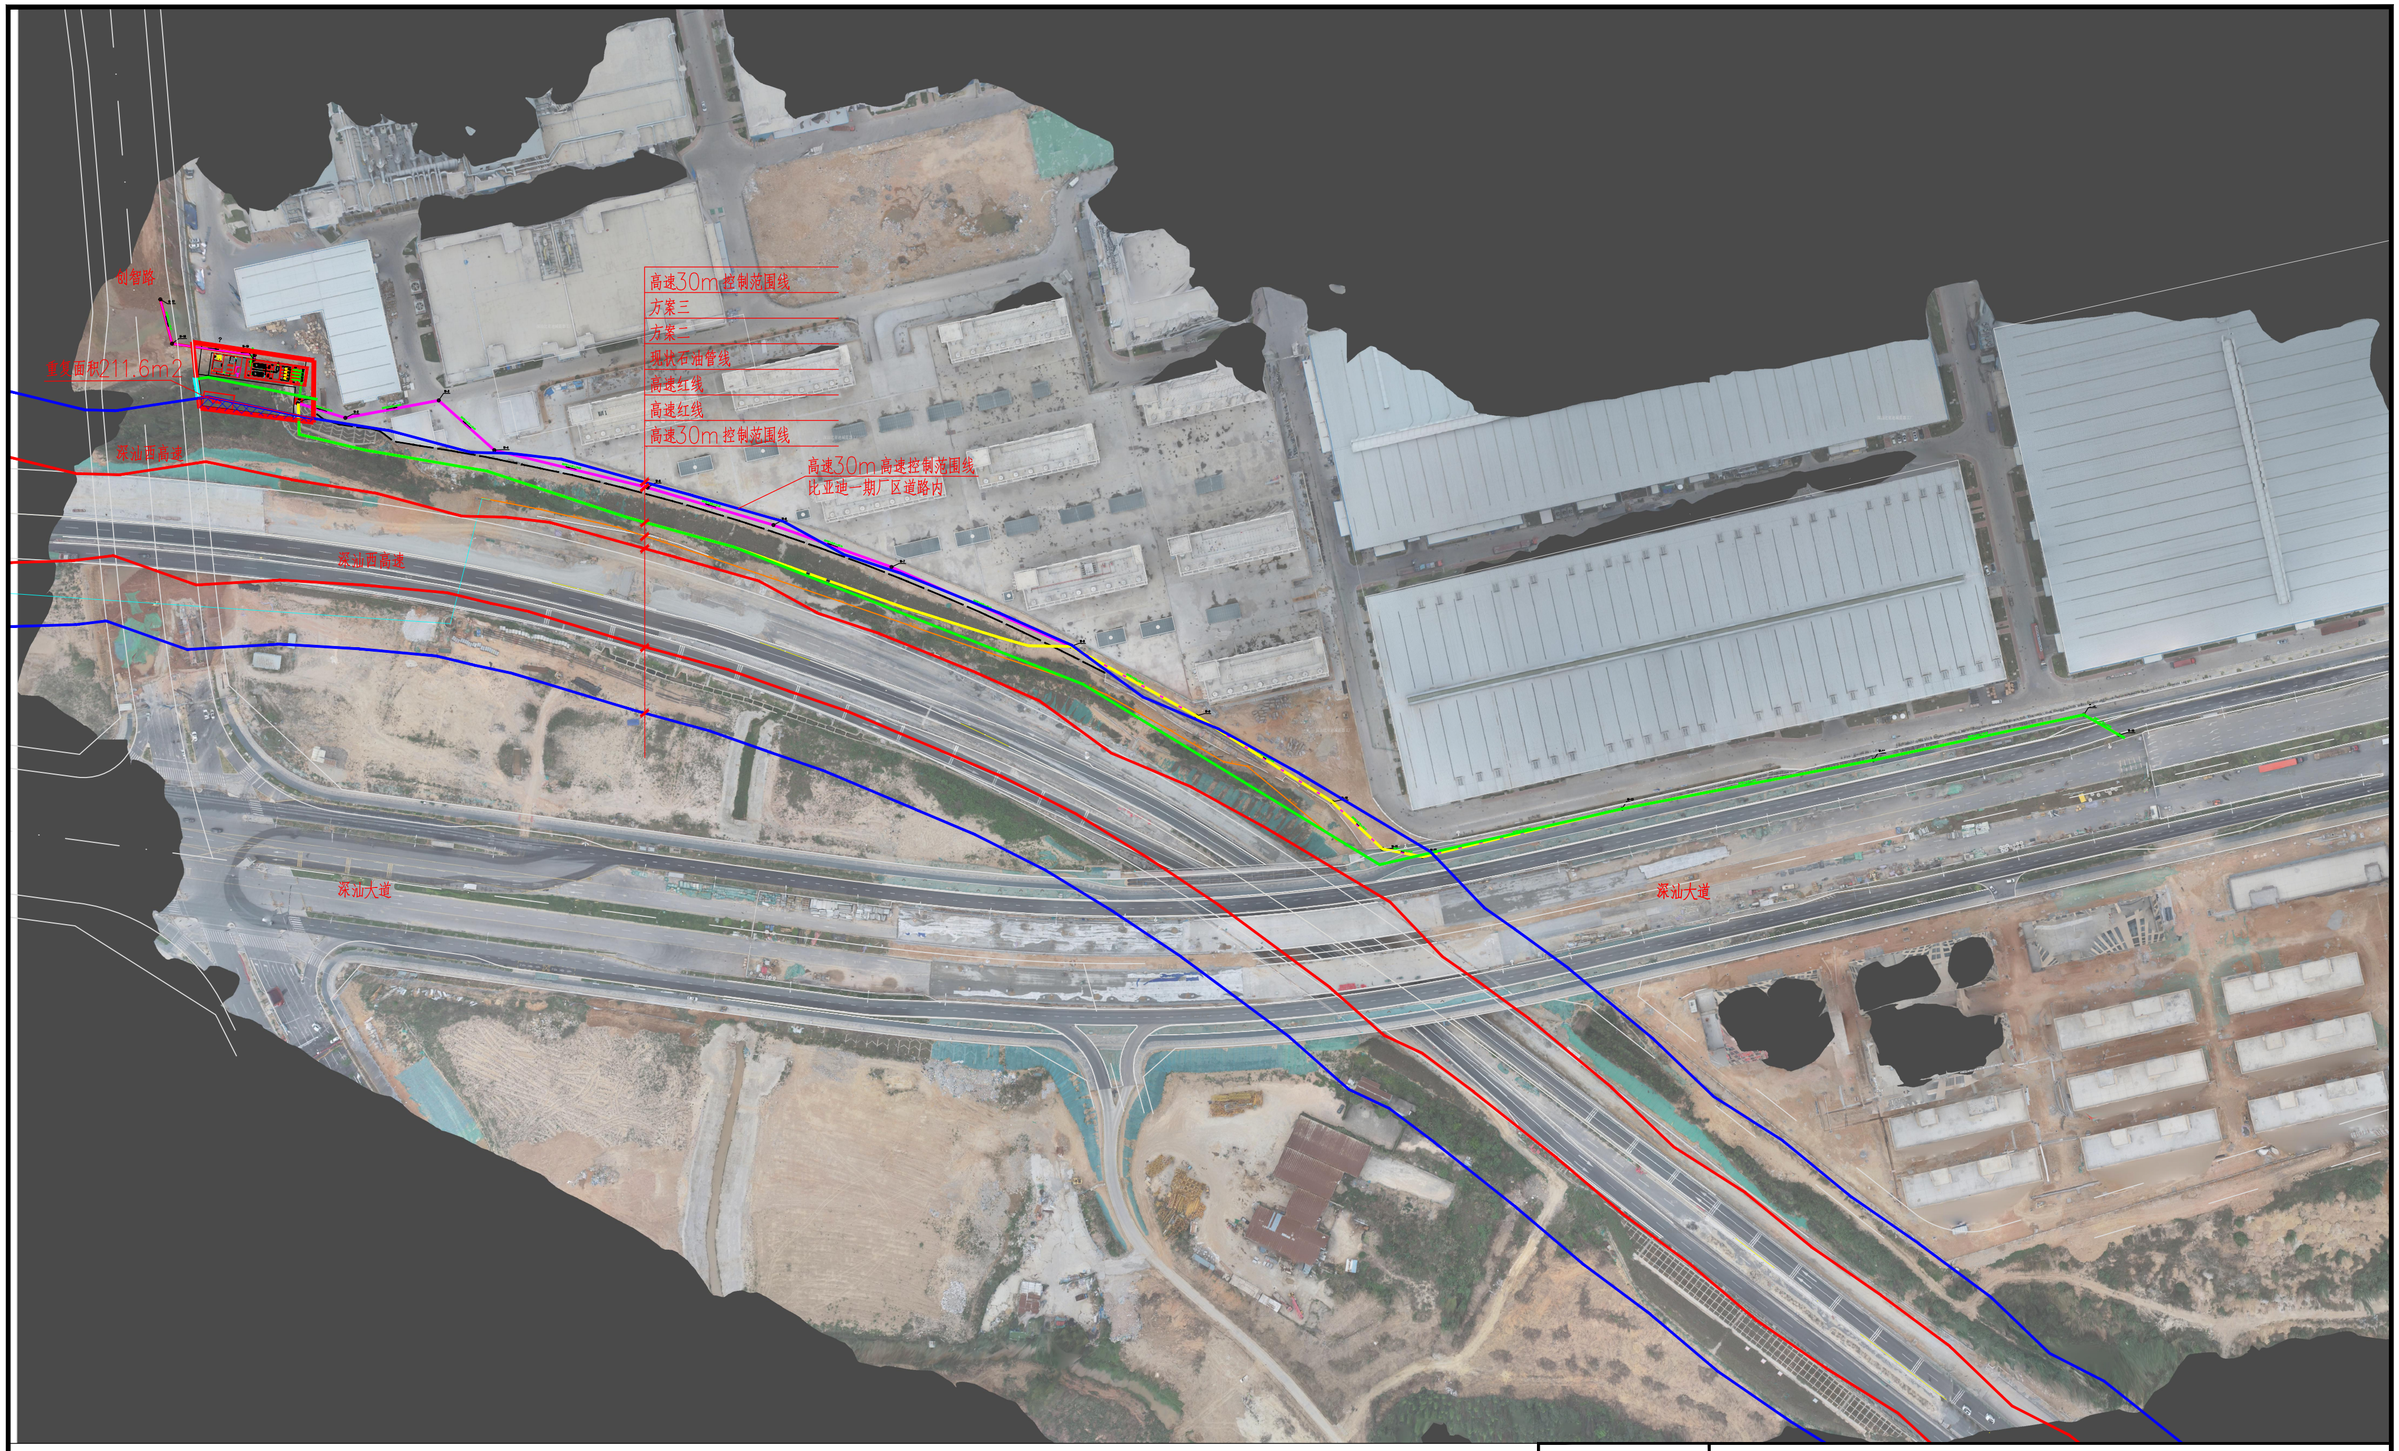

创智路南污水泵站围墙
方案3（厂区内部道路下）
方案2（绿化带下）
方案1（绿化带和厂区道路）
现状石油管线
迁改石油管线
高速范围红线（控规）
高速30m控制范围线

会签栏	
专业	会签人/日期

批 准			深汕特别合作区创智路南污水泵站工程		方案	设计
审 定					给排水	部分
审核/审查			平面图			
项目负责						
校 核			子项名称			
设计/制图			版本号	⚠	比 例	见图	日 期	2024.06
项目立项号			图 号	CZN-FA-PMT		