



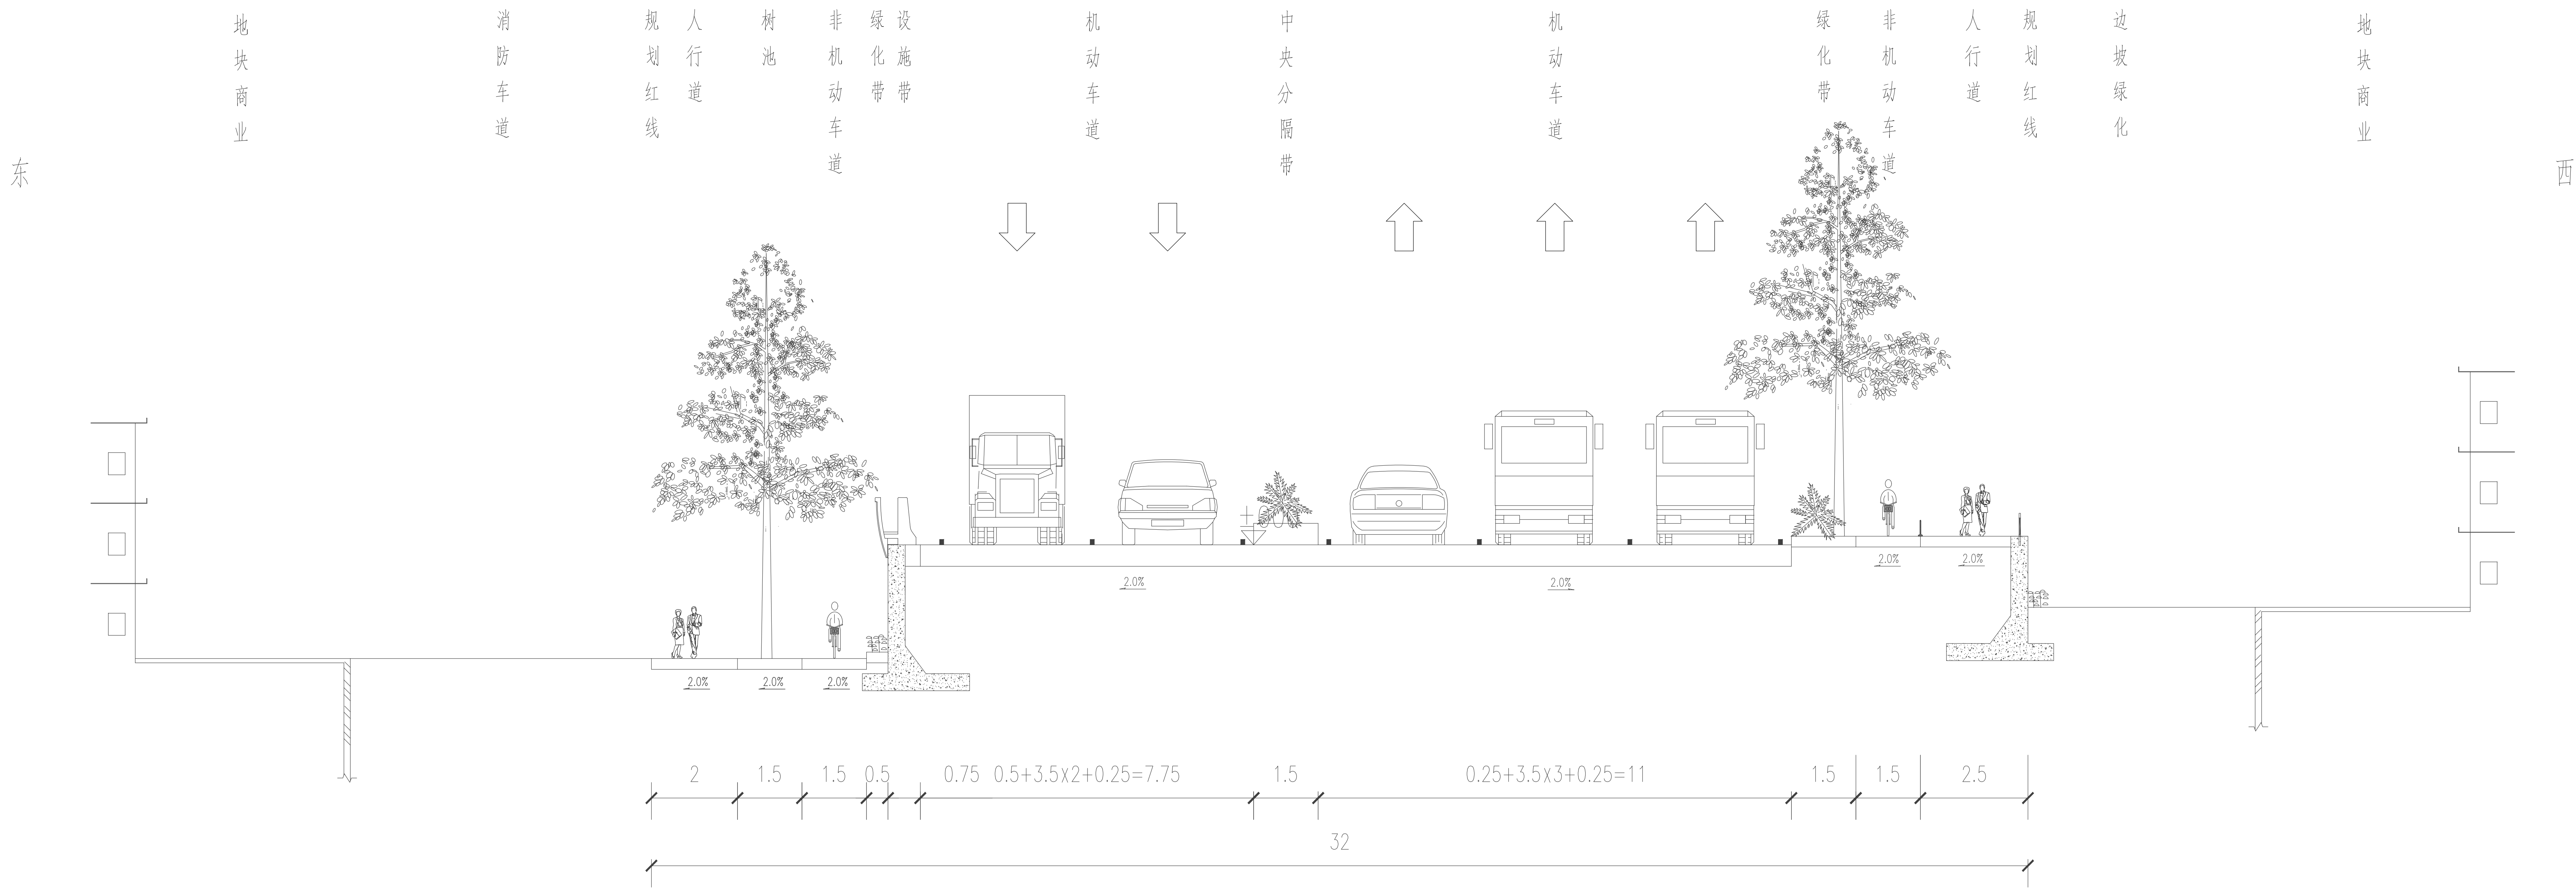

道路标准横断面图

说明:
1、本图尺寸单位除注明外均以m计。
2、本图比例为1:200。

 深圳市综合交通与市政工程设计研究总院有限公司 SHENZHEN GENERAL INTEGRATED TRANSPORTATION AND MUNICIPAL ENGINEERING DESIGN & RESEARCH INSTITUTE CO., LTD	工程名称 Project	盐坝高速下盐梅路匝道改造工程	专业负责 Specialized Person in Charge	熊军	复核 Checker	孙慧昌	设计编号 Design No.	B-S20230411	比例 Scale	图别 Drawing Sort	初设
	图名 Drawing Name	道路标准横断面图	设计 Designer	熊军	审核 Examiner	敬森森	图号 Drawing No.	DL-08		日期 Date	2025.01

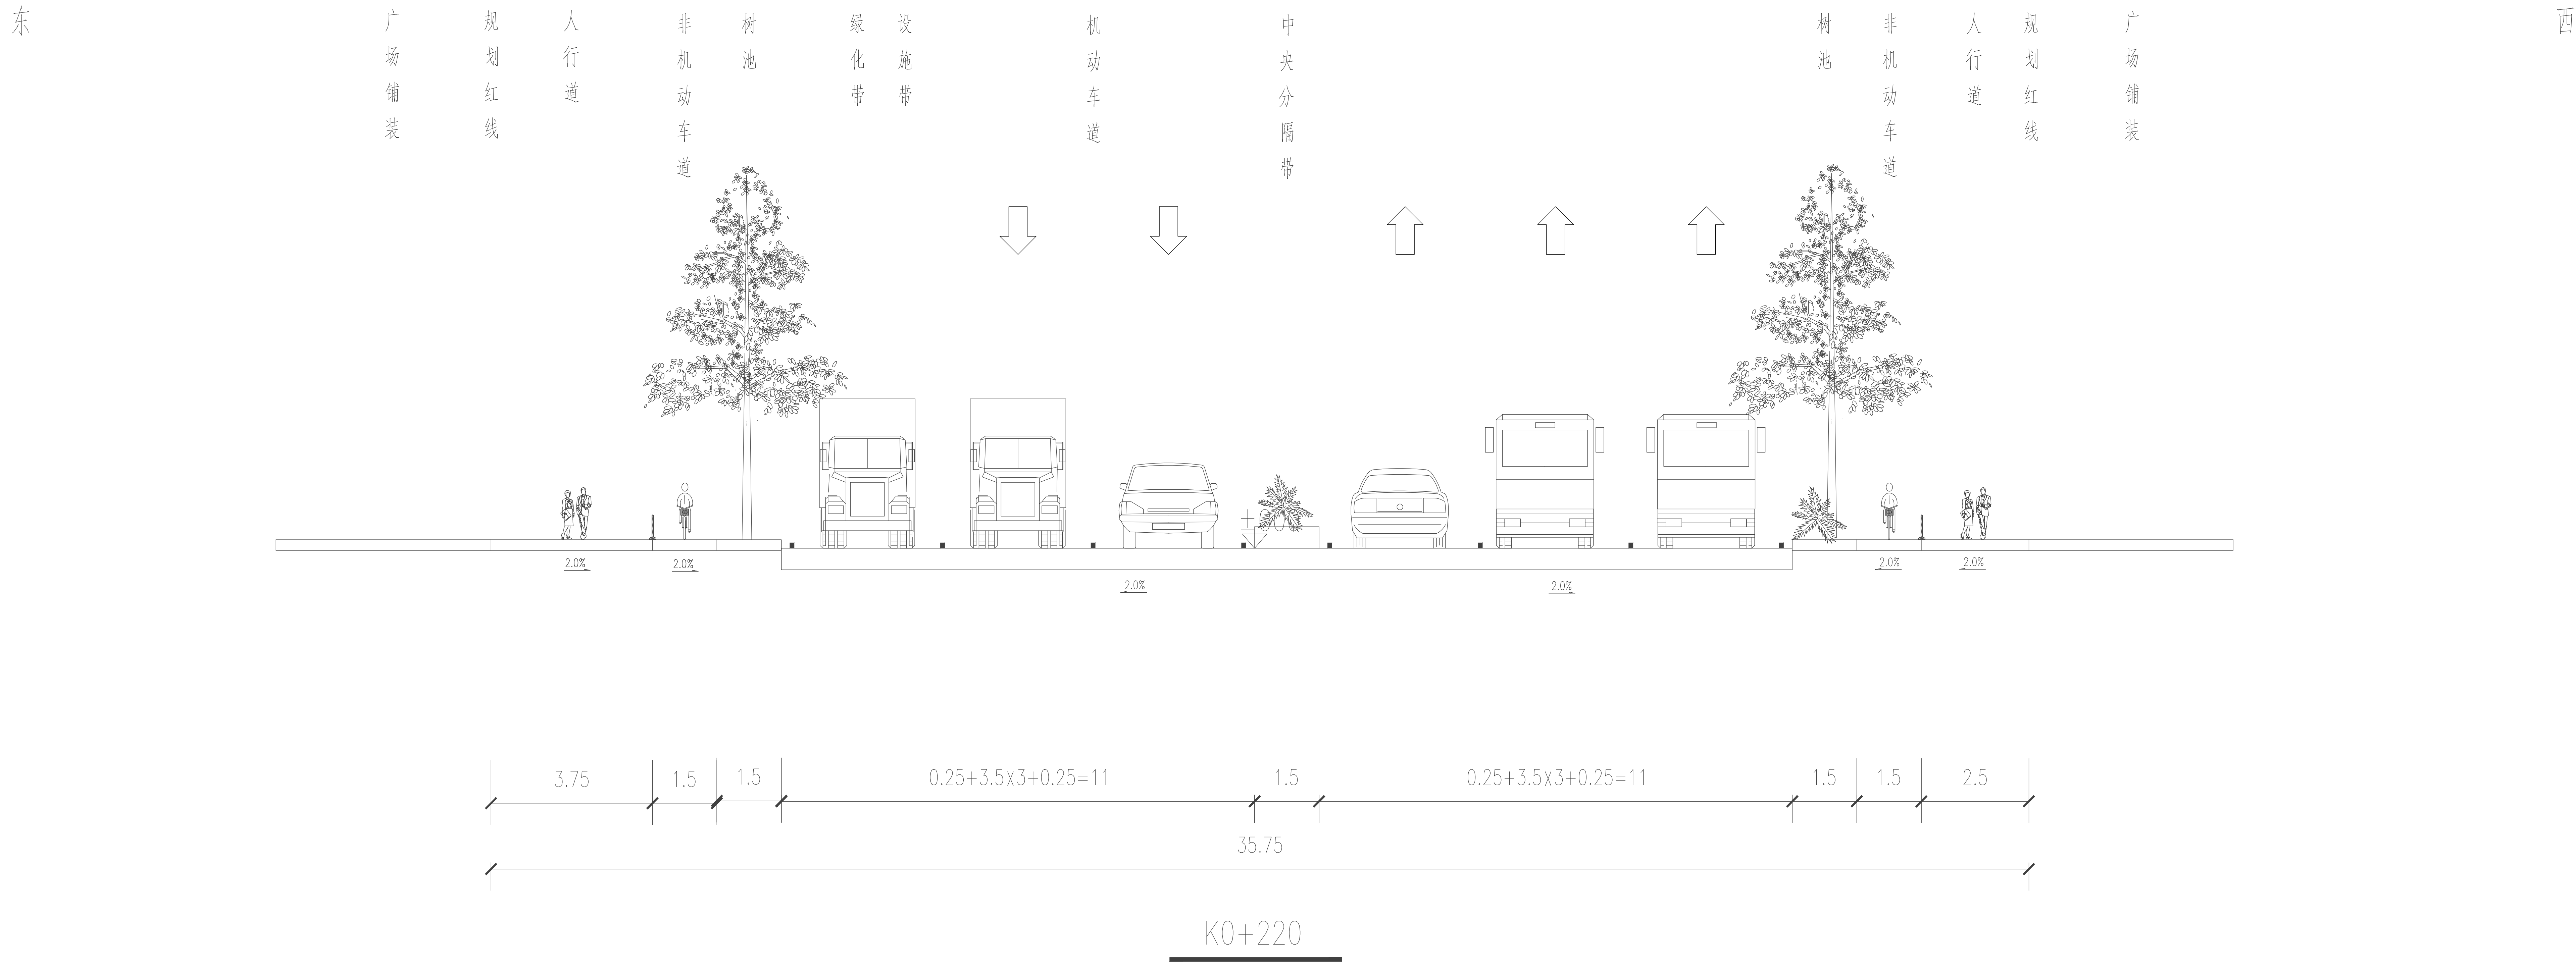


说明:


1、本图尺寸单位除注明外均以m计。

2、本图比例为1:200。

 深圳市综合交通与市政工程设计研究总院有限公司 SHENZHEN GENERAL INTEGRATED TRANSPORTATION AND MUNICIPAL ENGINEERING DESIGN & RESEARCH INSTITUTE CO., LTD	工程名称 Project	盐坝高速下盐梅路匝道改造工程	专业负责 Specialized Person in Charge	熊军	复核 Checker	孙慧昌	设计编号 Design No.	B-S20230411	比例 Scale	图别 Drawing Sort	初设
	图名 Drawing Name	道路标准横断面图	设计 Designer	熊军	审核 Examiner	敬森森	图号 Drawing No.	DL-09		日期 Date	2025.01

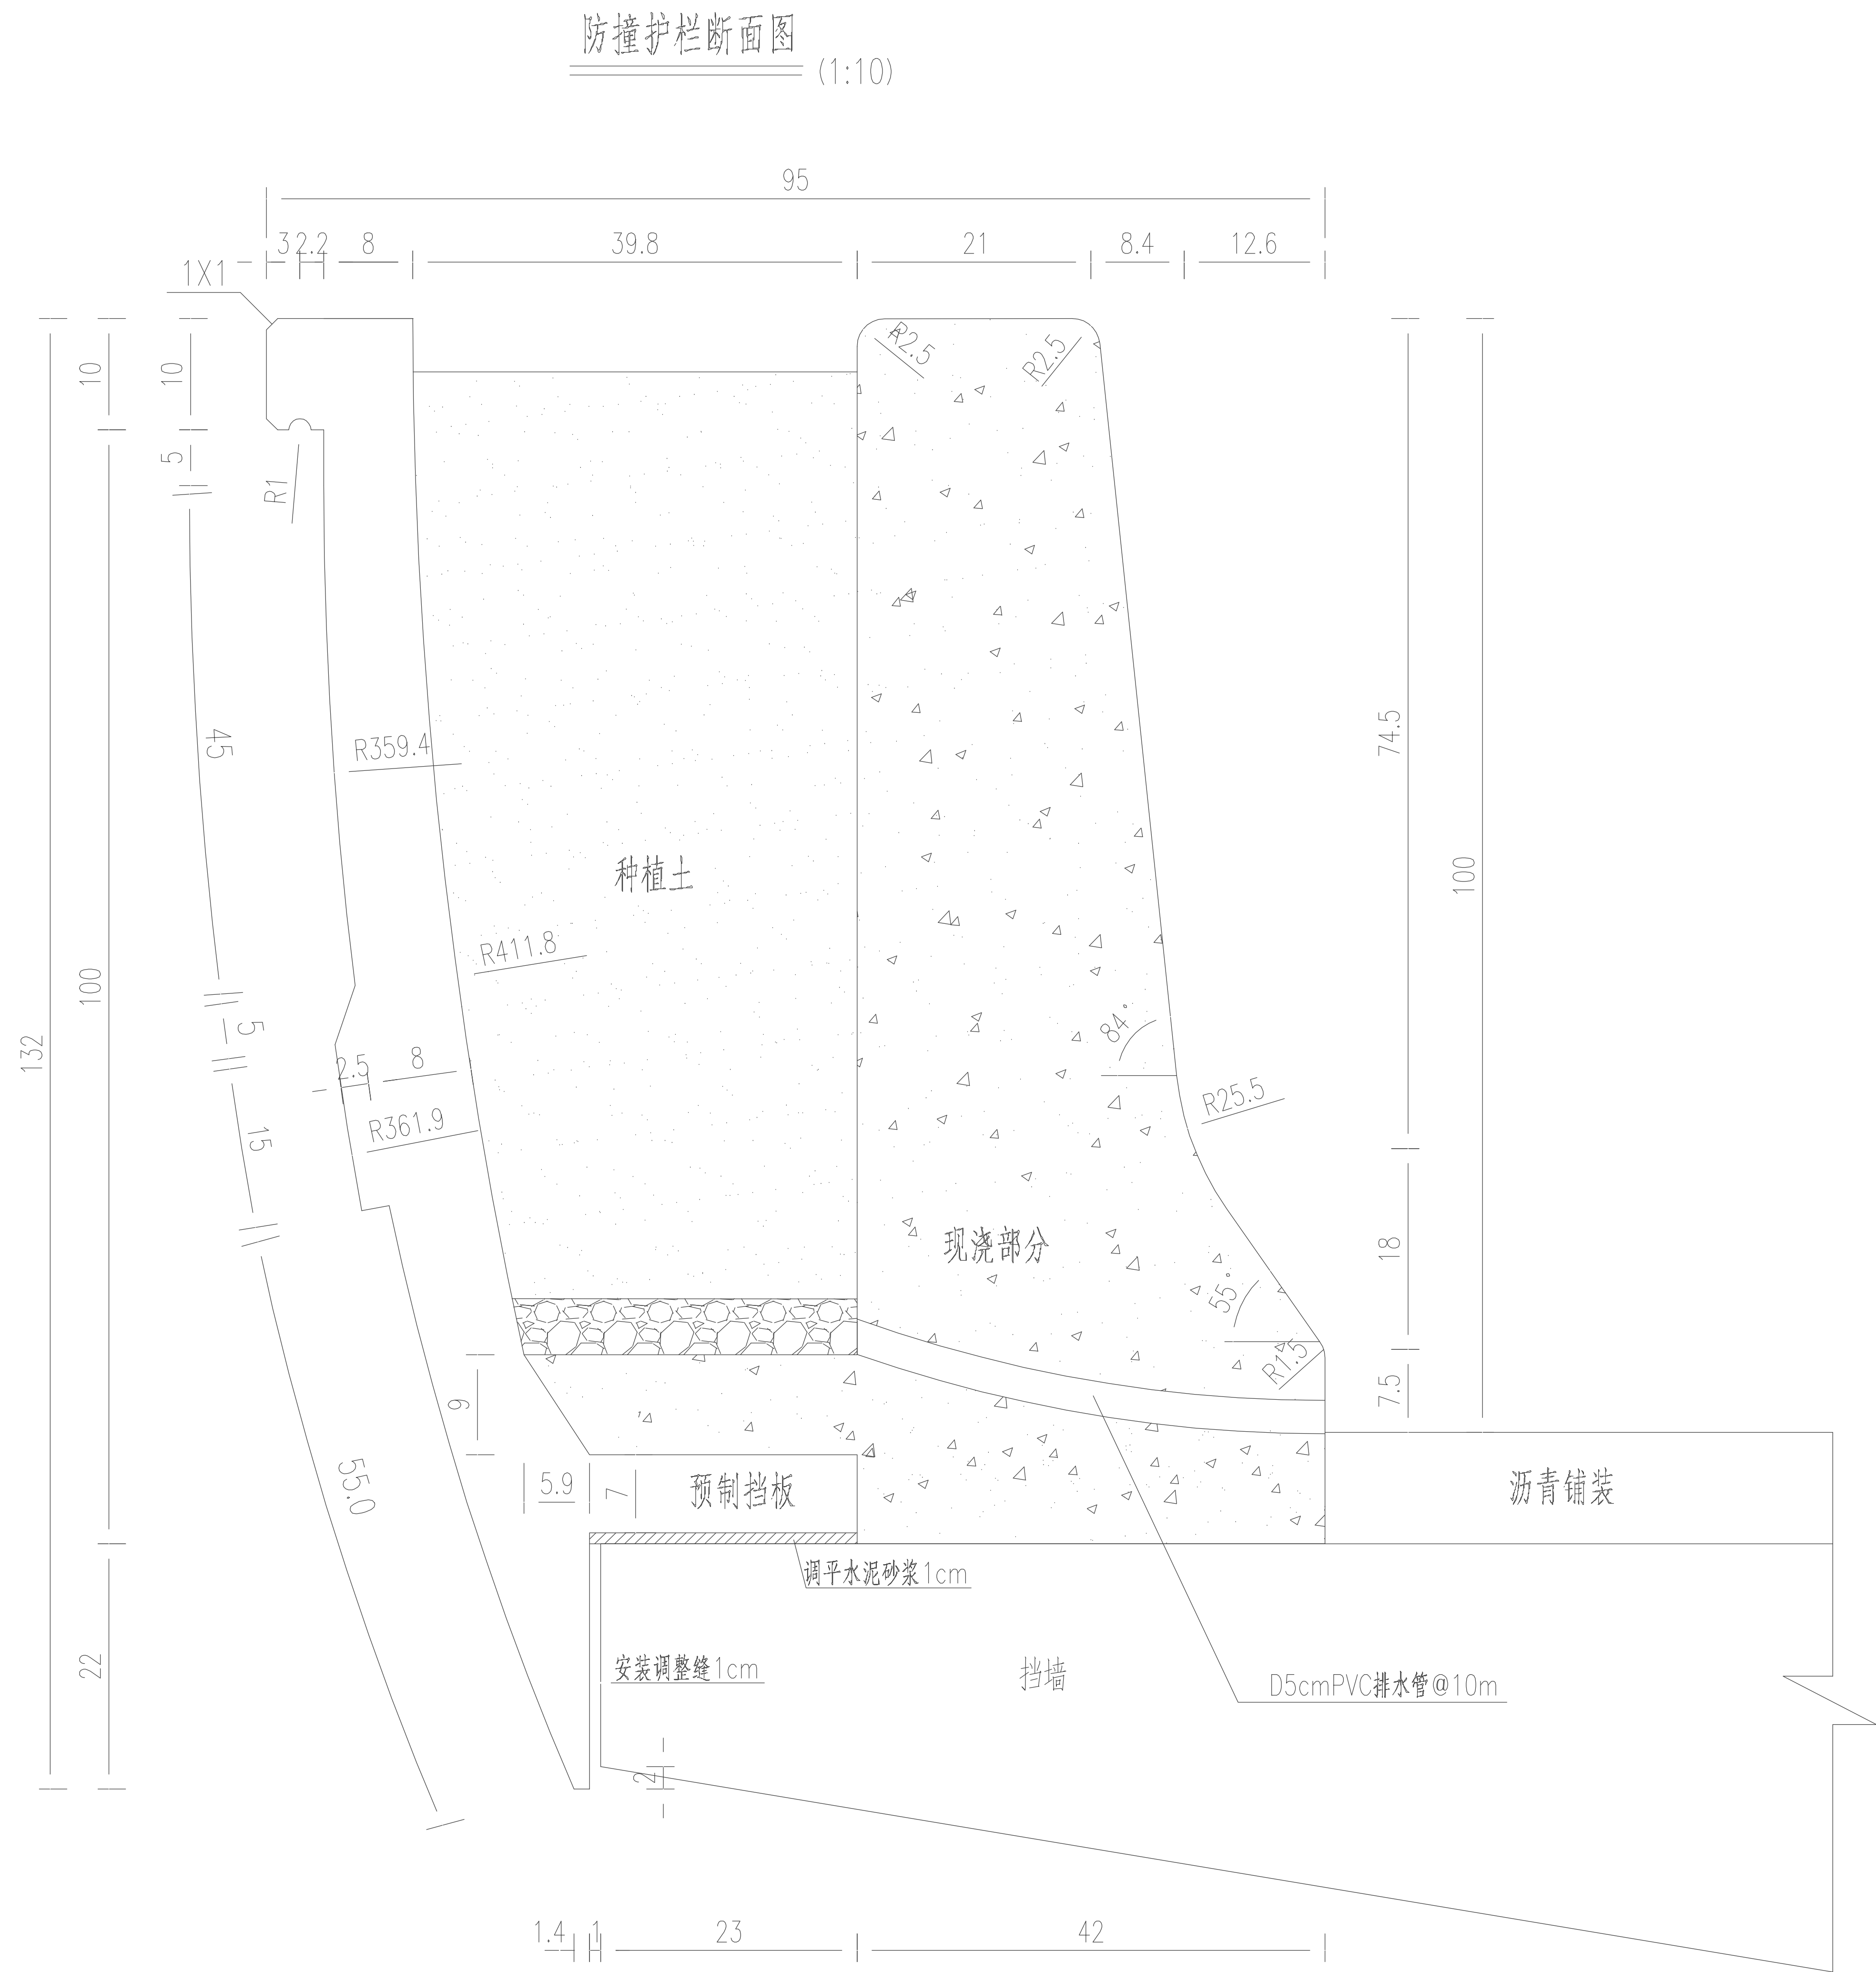

防撞墩大样图

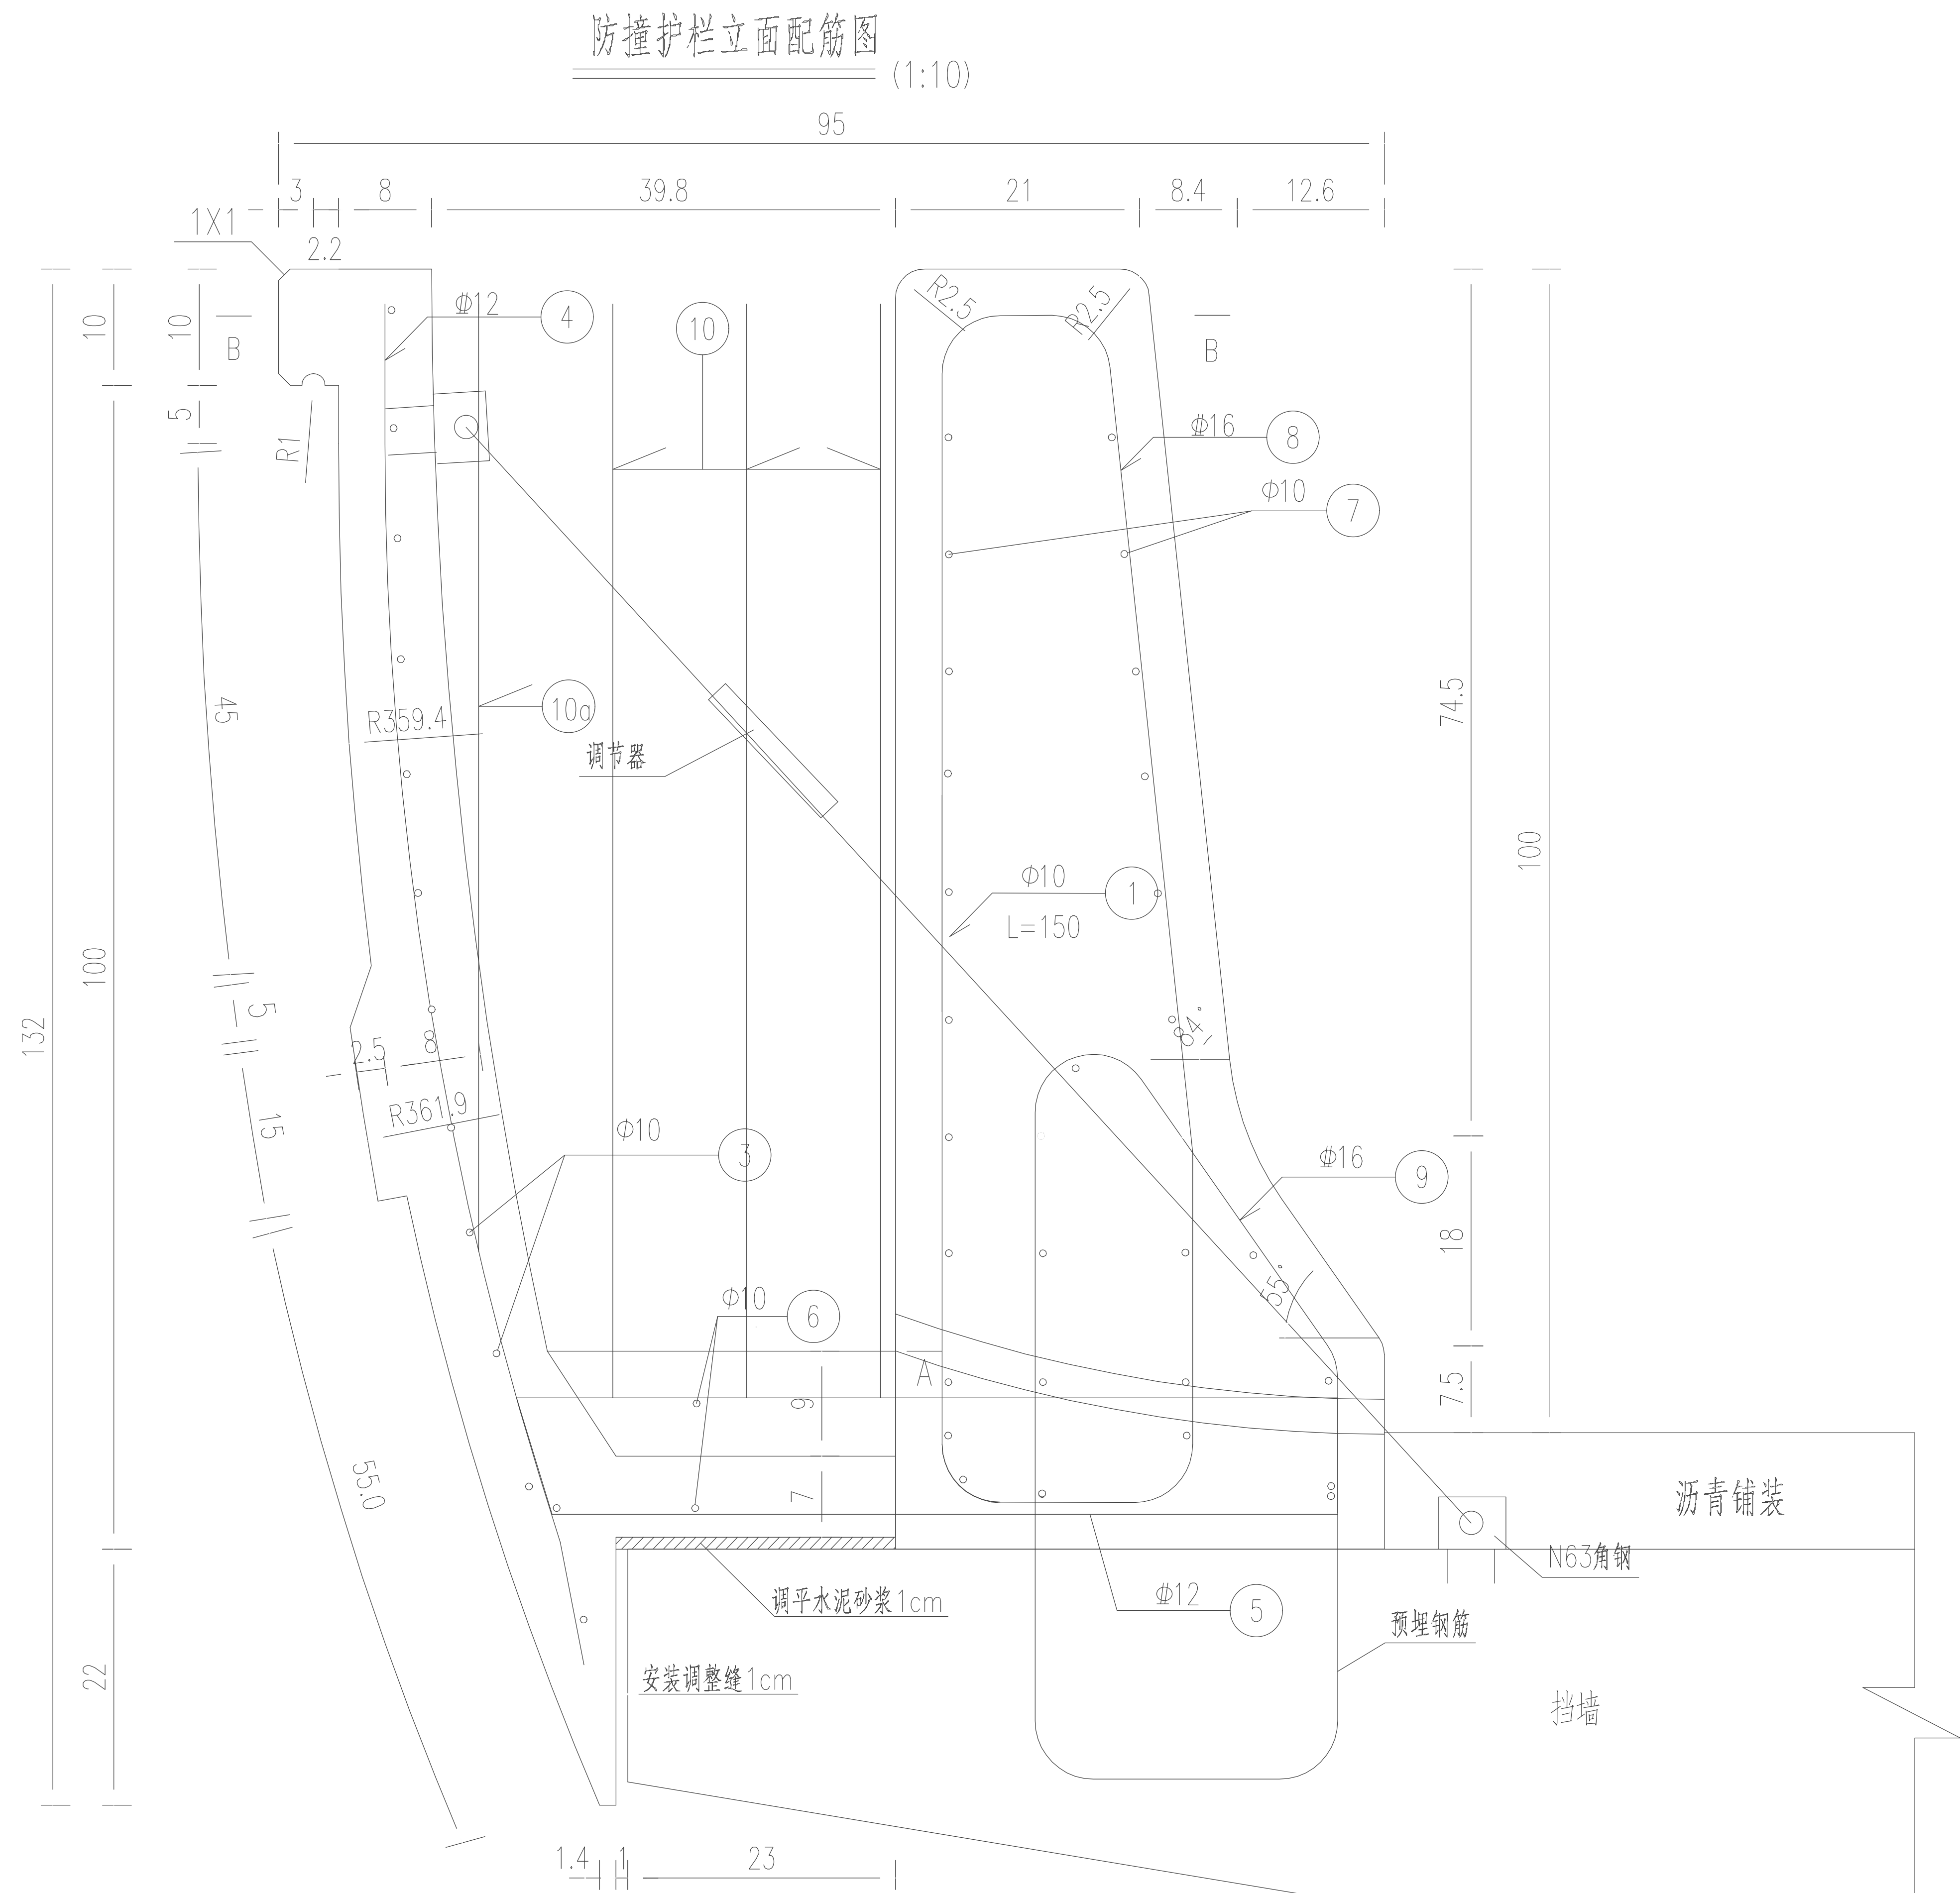

注：

- 1、本图尺寸除钢筋直径用毫米计外，尺寸均以厘米为单位。
- 2、防撞墩施工时注意管线，灯杆基础，交通标志牌基础及隔音屏等基础的预埋。
- 3、防撞墩采用部分预制拼装再现浇的形式，预制拼装保证外形统一并作为现浇部分的外模板；预制板199cm一块。
- 4、预制件两端为支承调平块与挂板一同预制，以作为预制件安装时支承自重及调平之用。外挂板的安装须在完成现浇桥面板后进行。
- 5、浇注防撞墩现浇部分时，须将防撞墩与挡墙接触面凿毛，与防撞墩预制部分接触面凿毛，并冲洗干净。
- 6、钢筋保护层厚度不得小于3.5cm。