
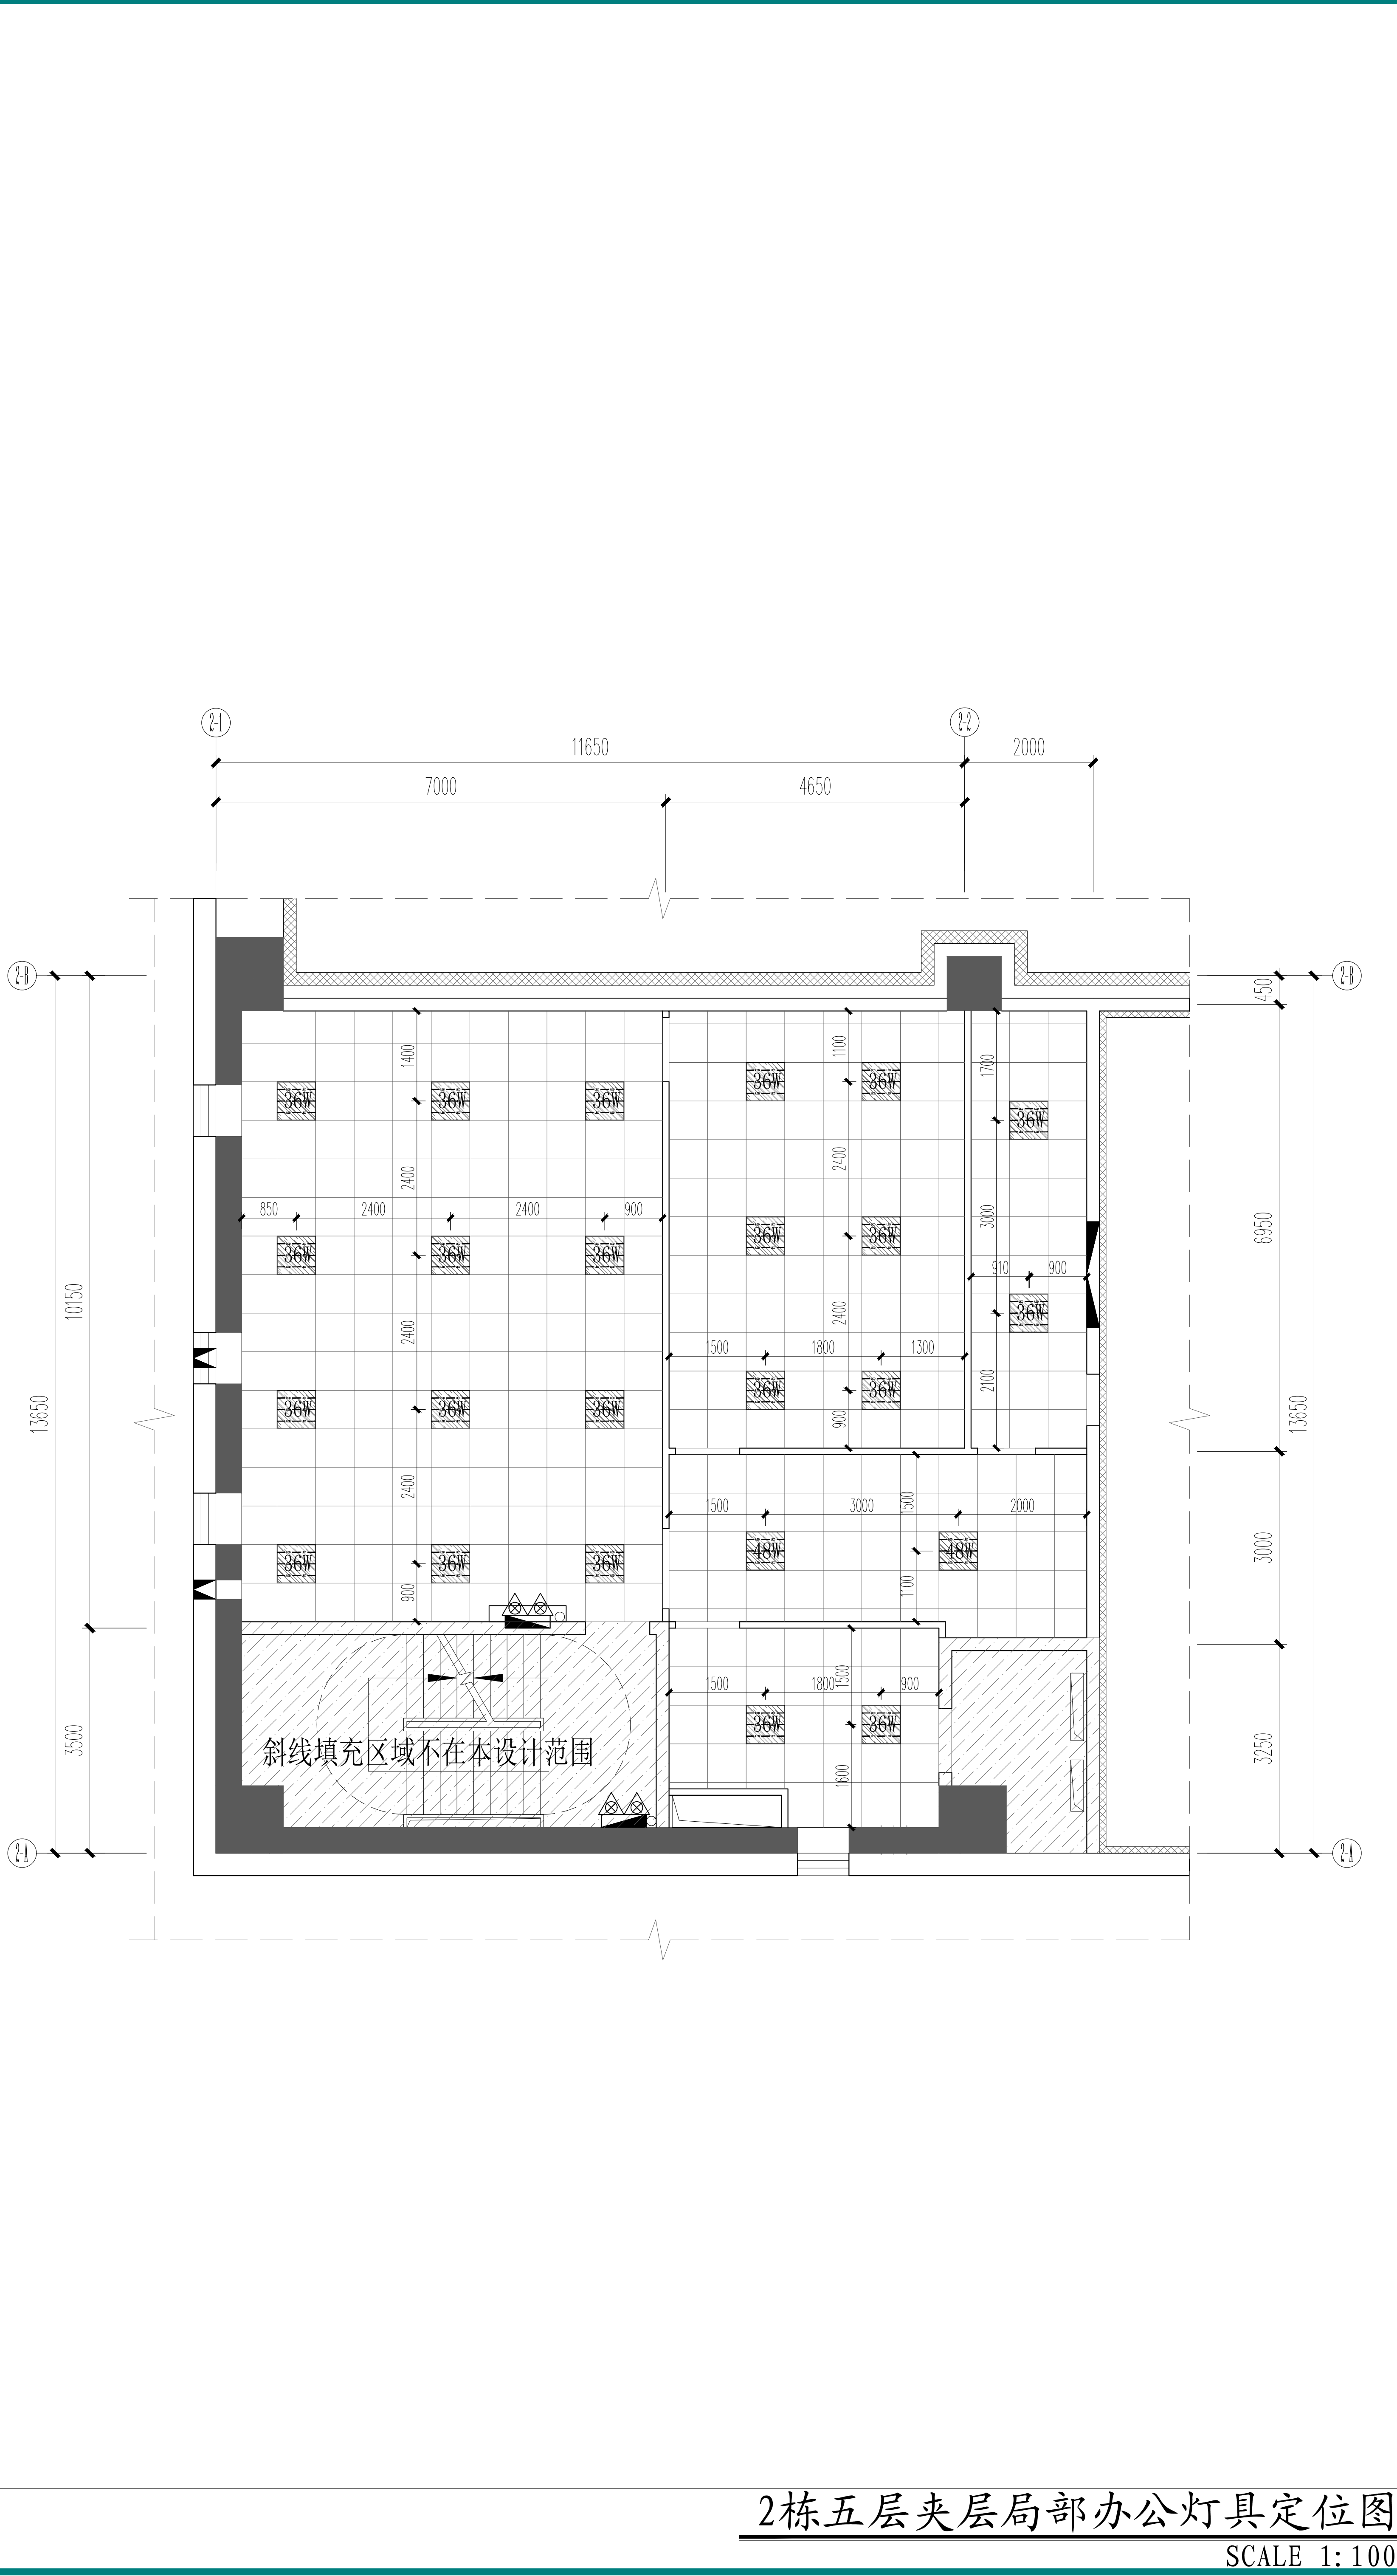


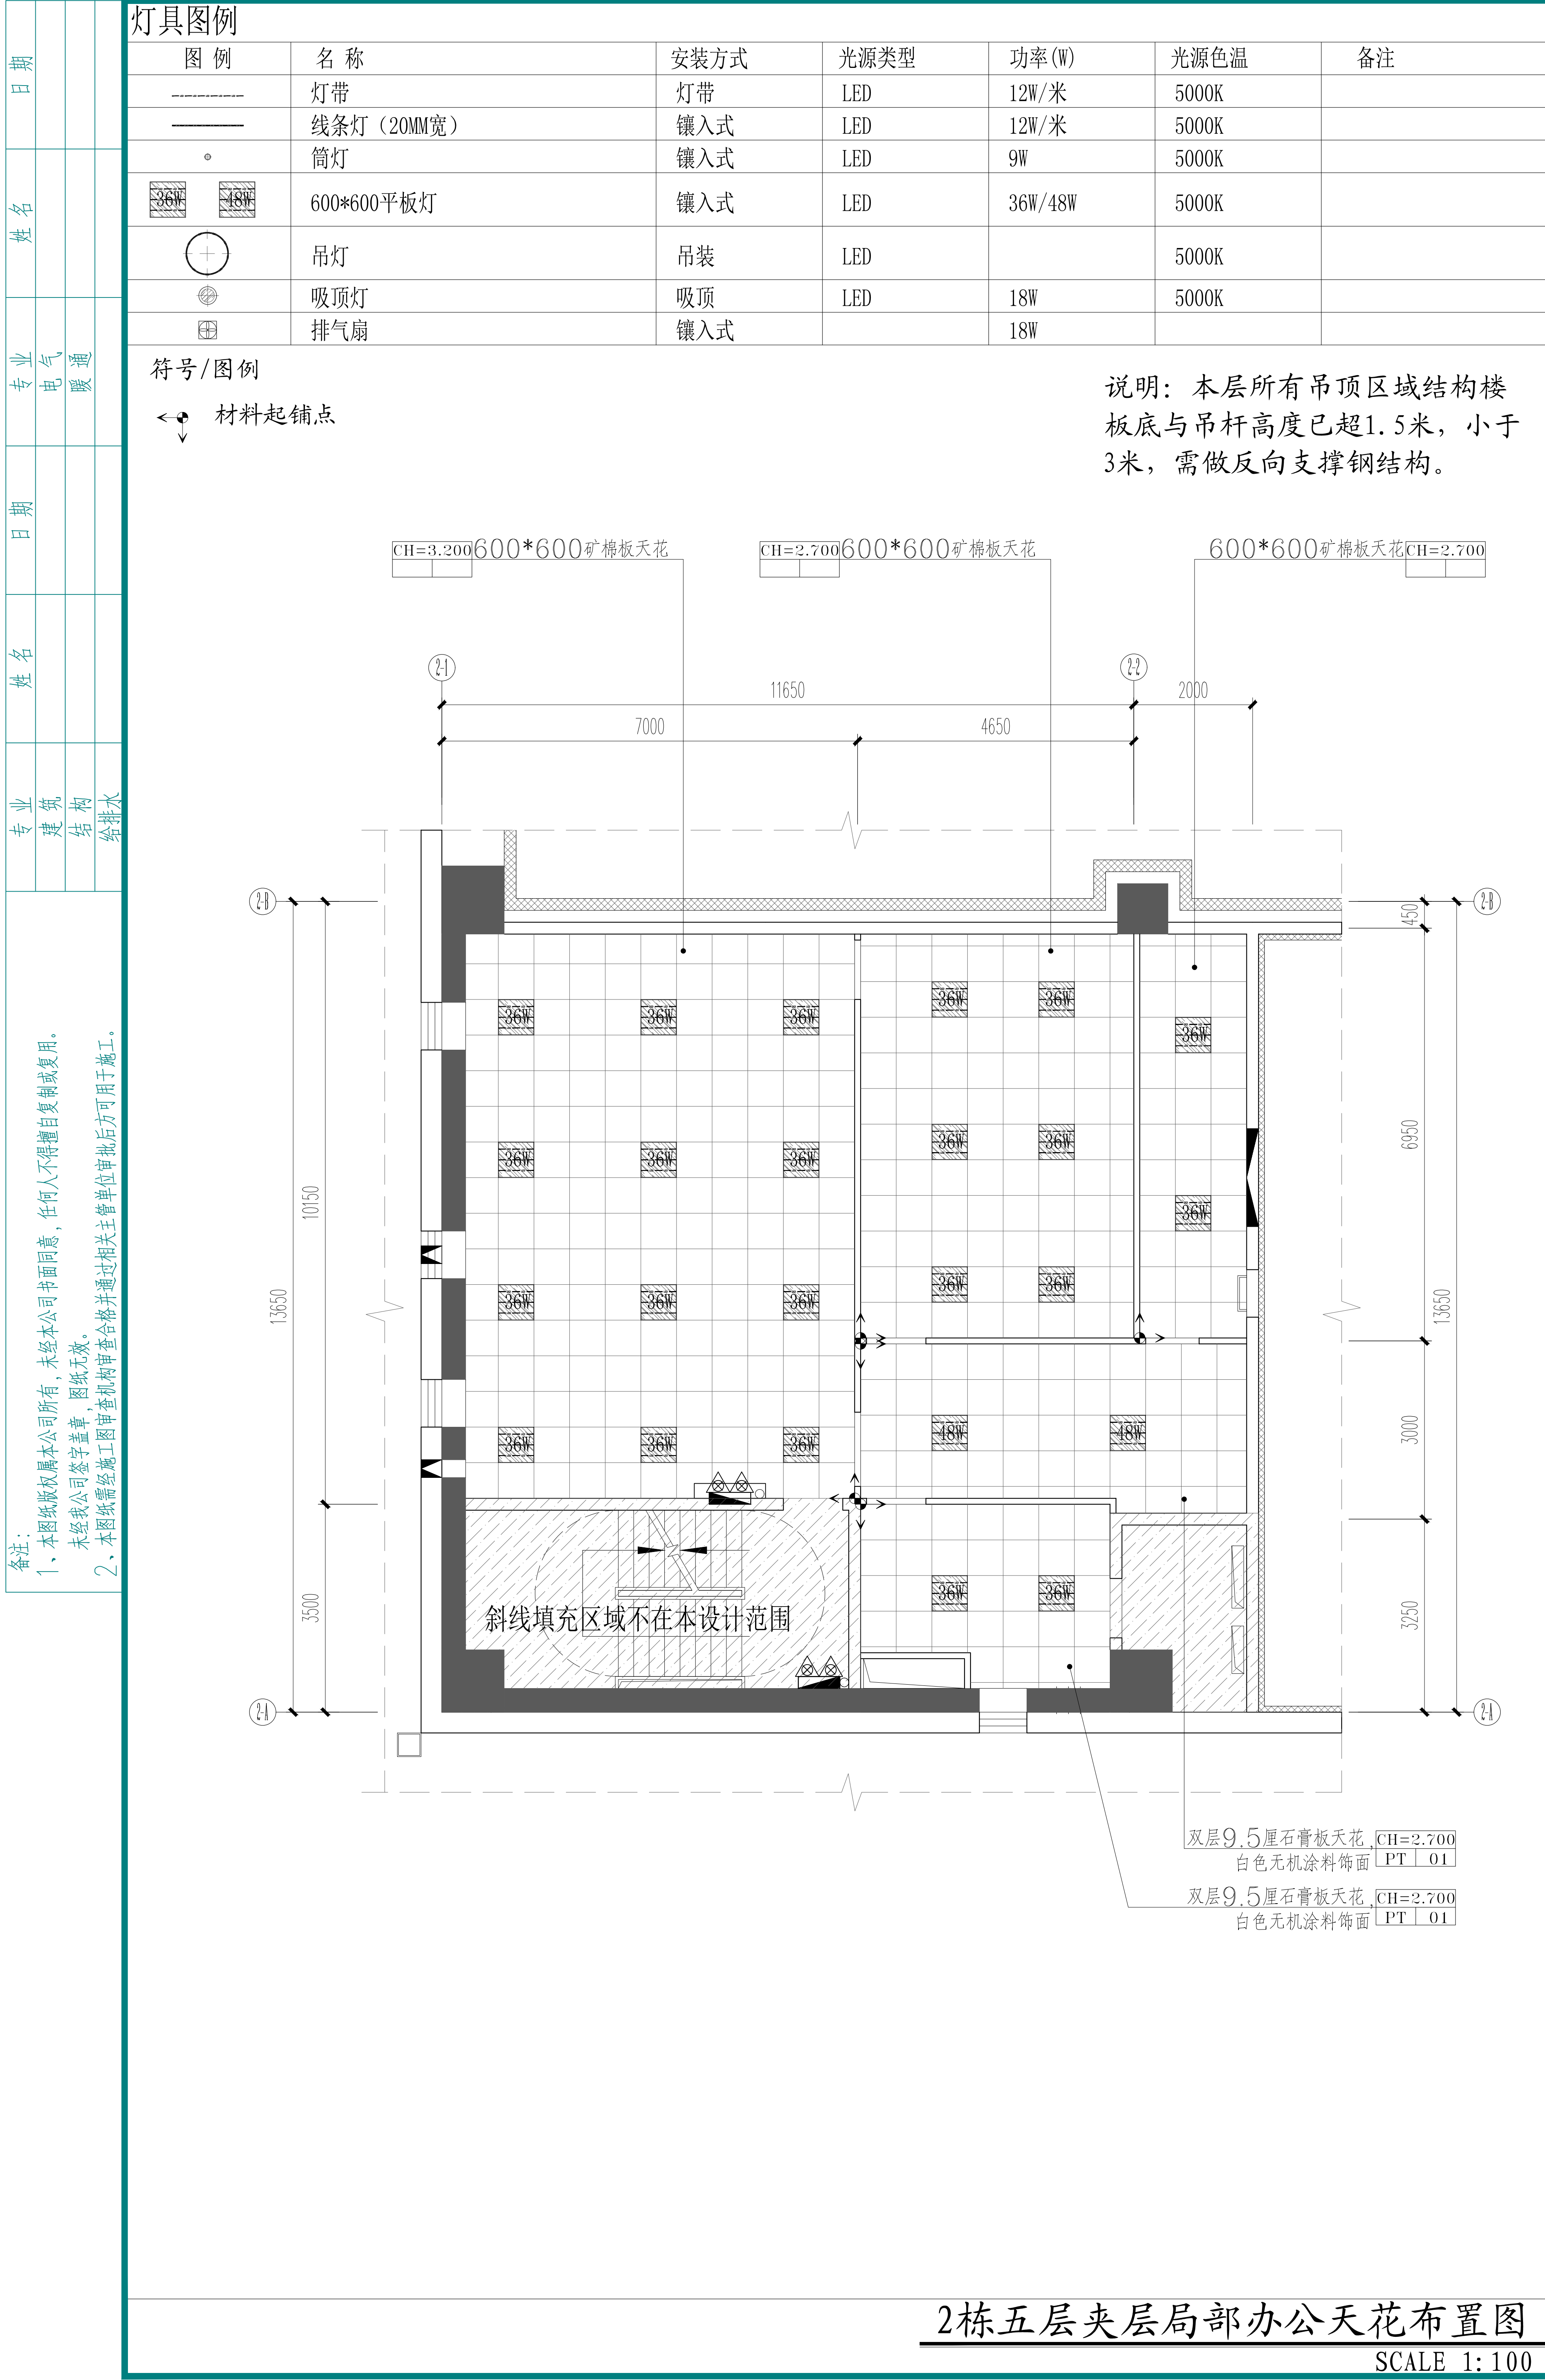

注册章			
国土局审查专用章			
施工图设计审查专用章			
人防工程设计自审小组专用章			
工程设计出图专用章			