




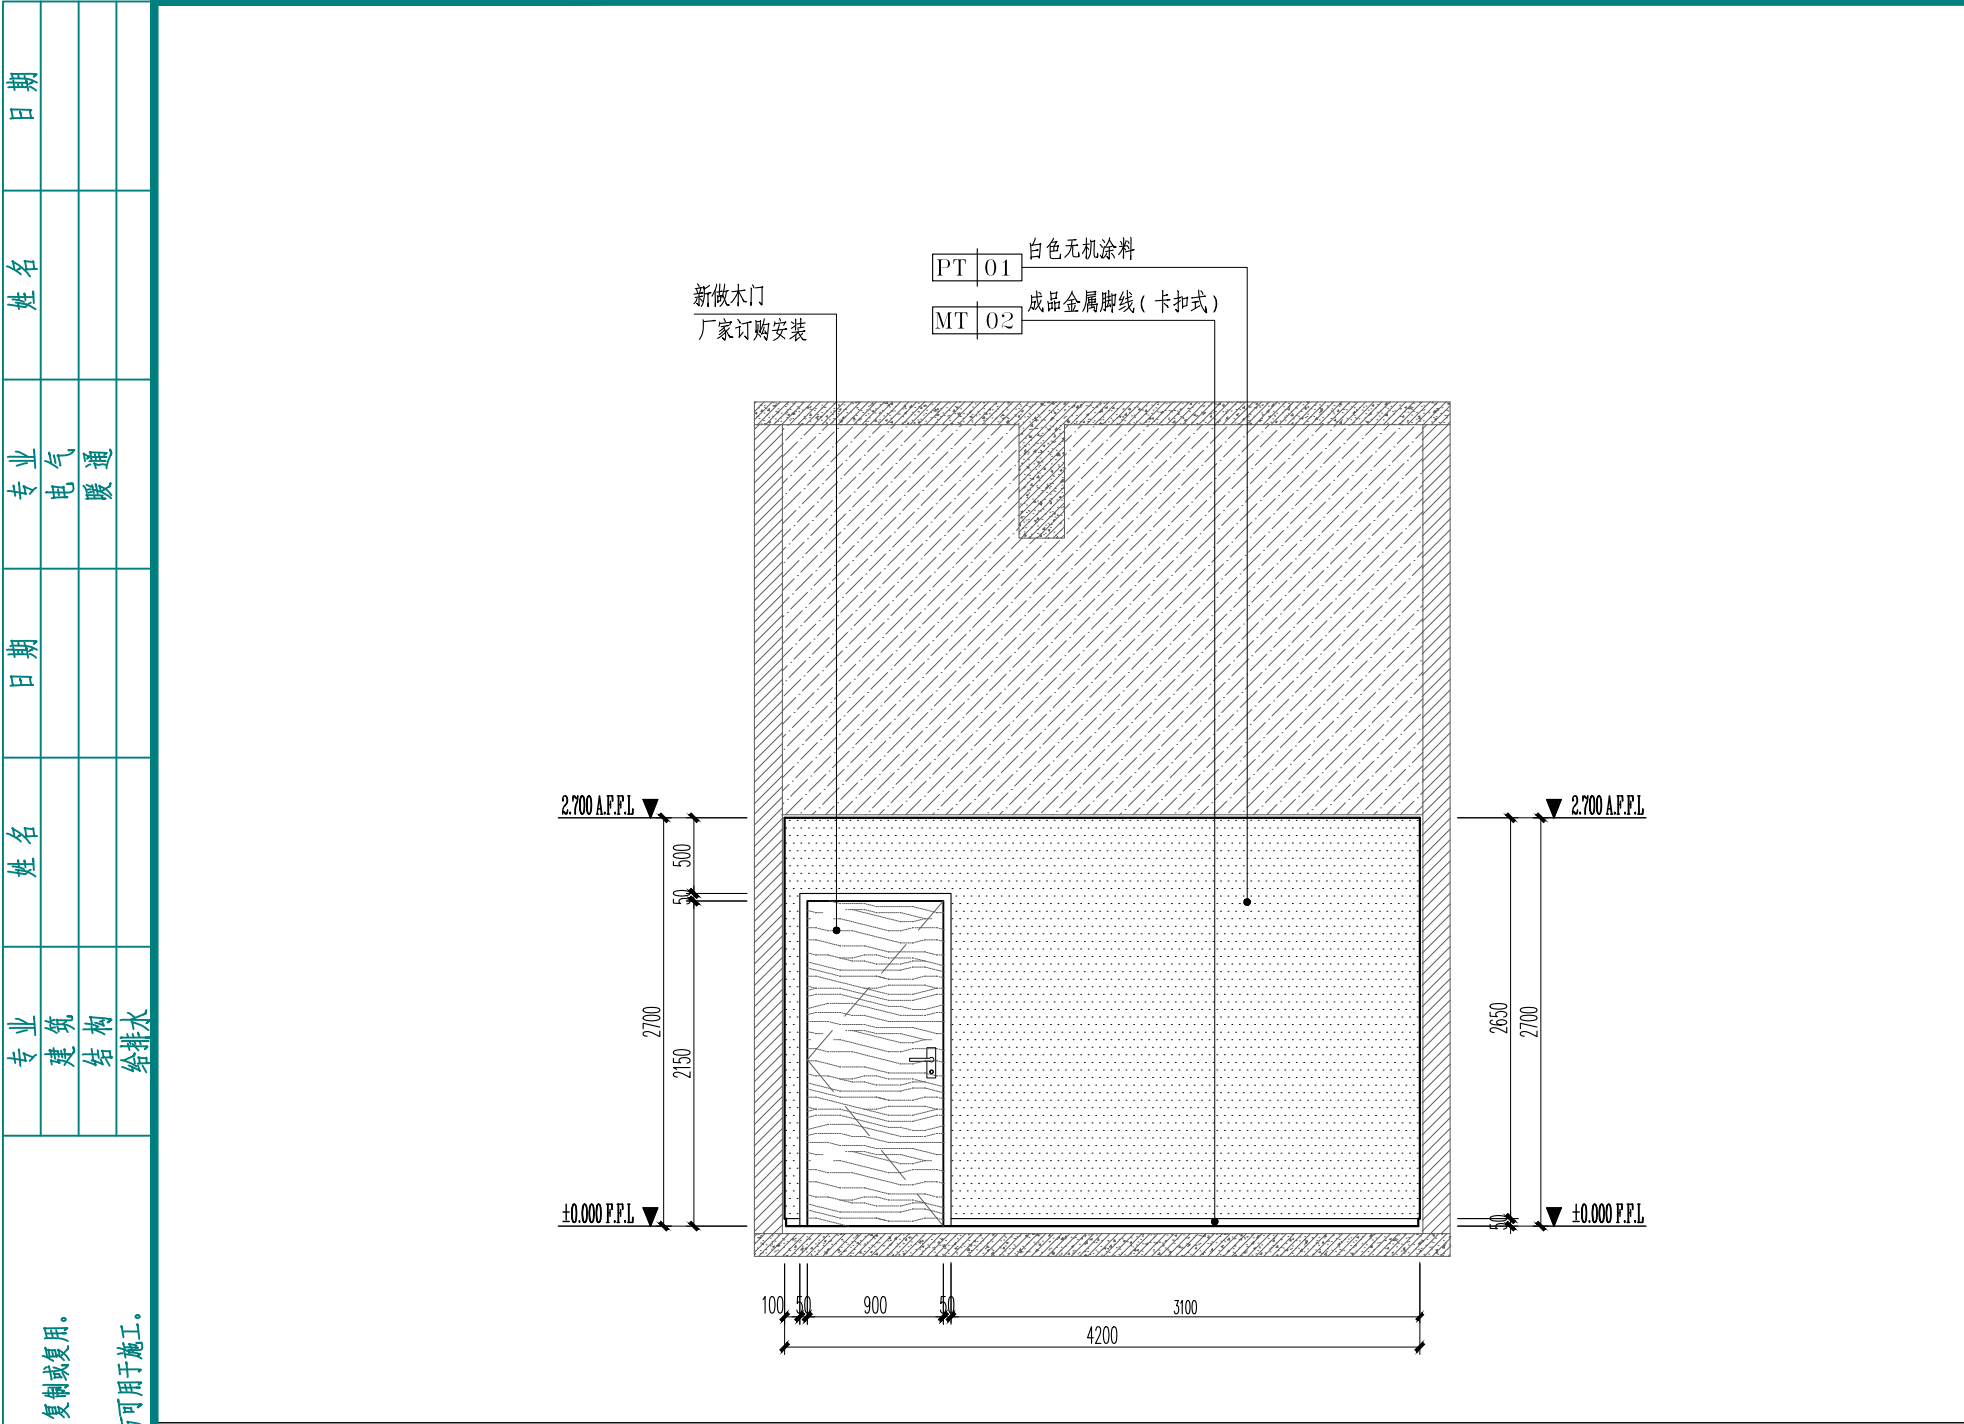


A 2栋五层夹层洽谈室立面图
SCALE 1: 50

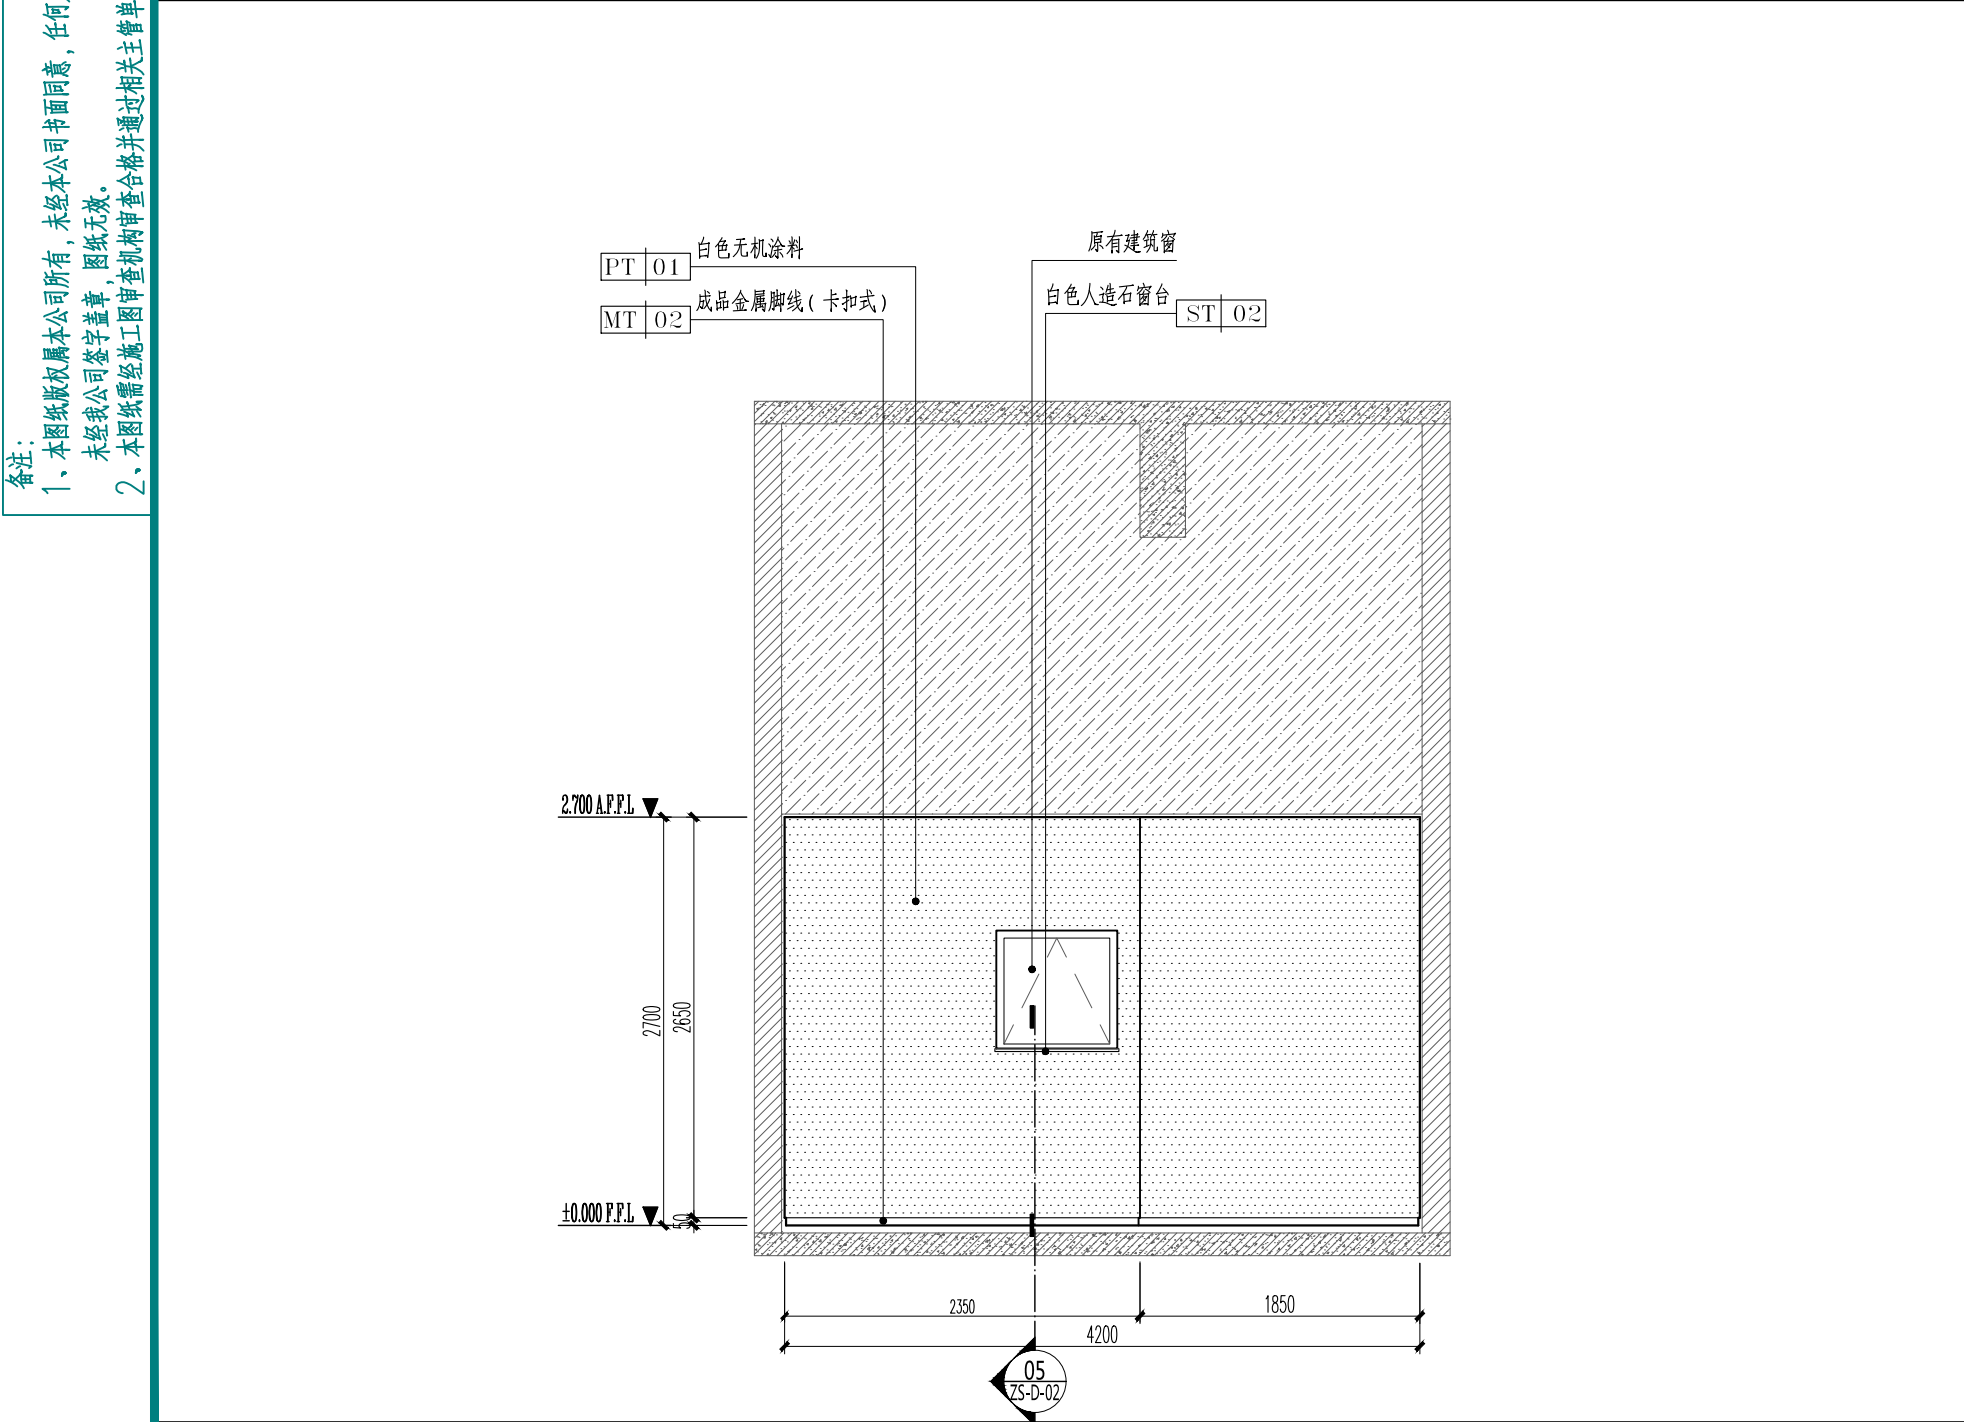

C 2栋五层夹层洽谈室立面图
SCALE 1: 50

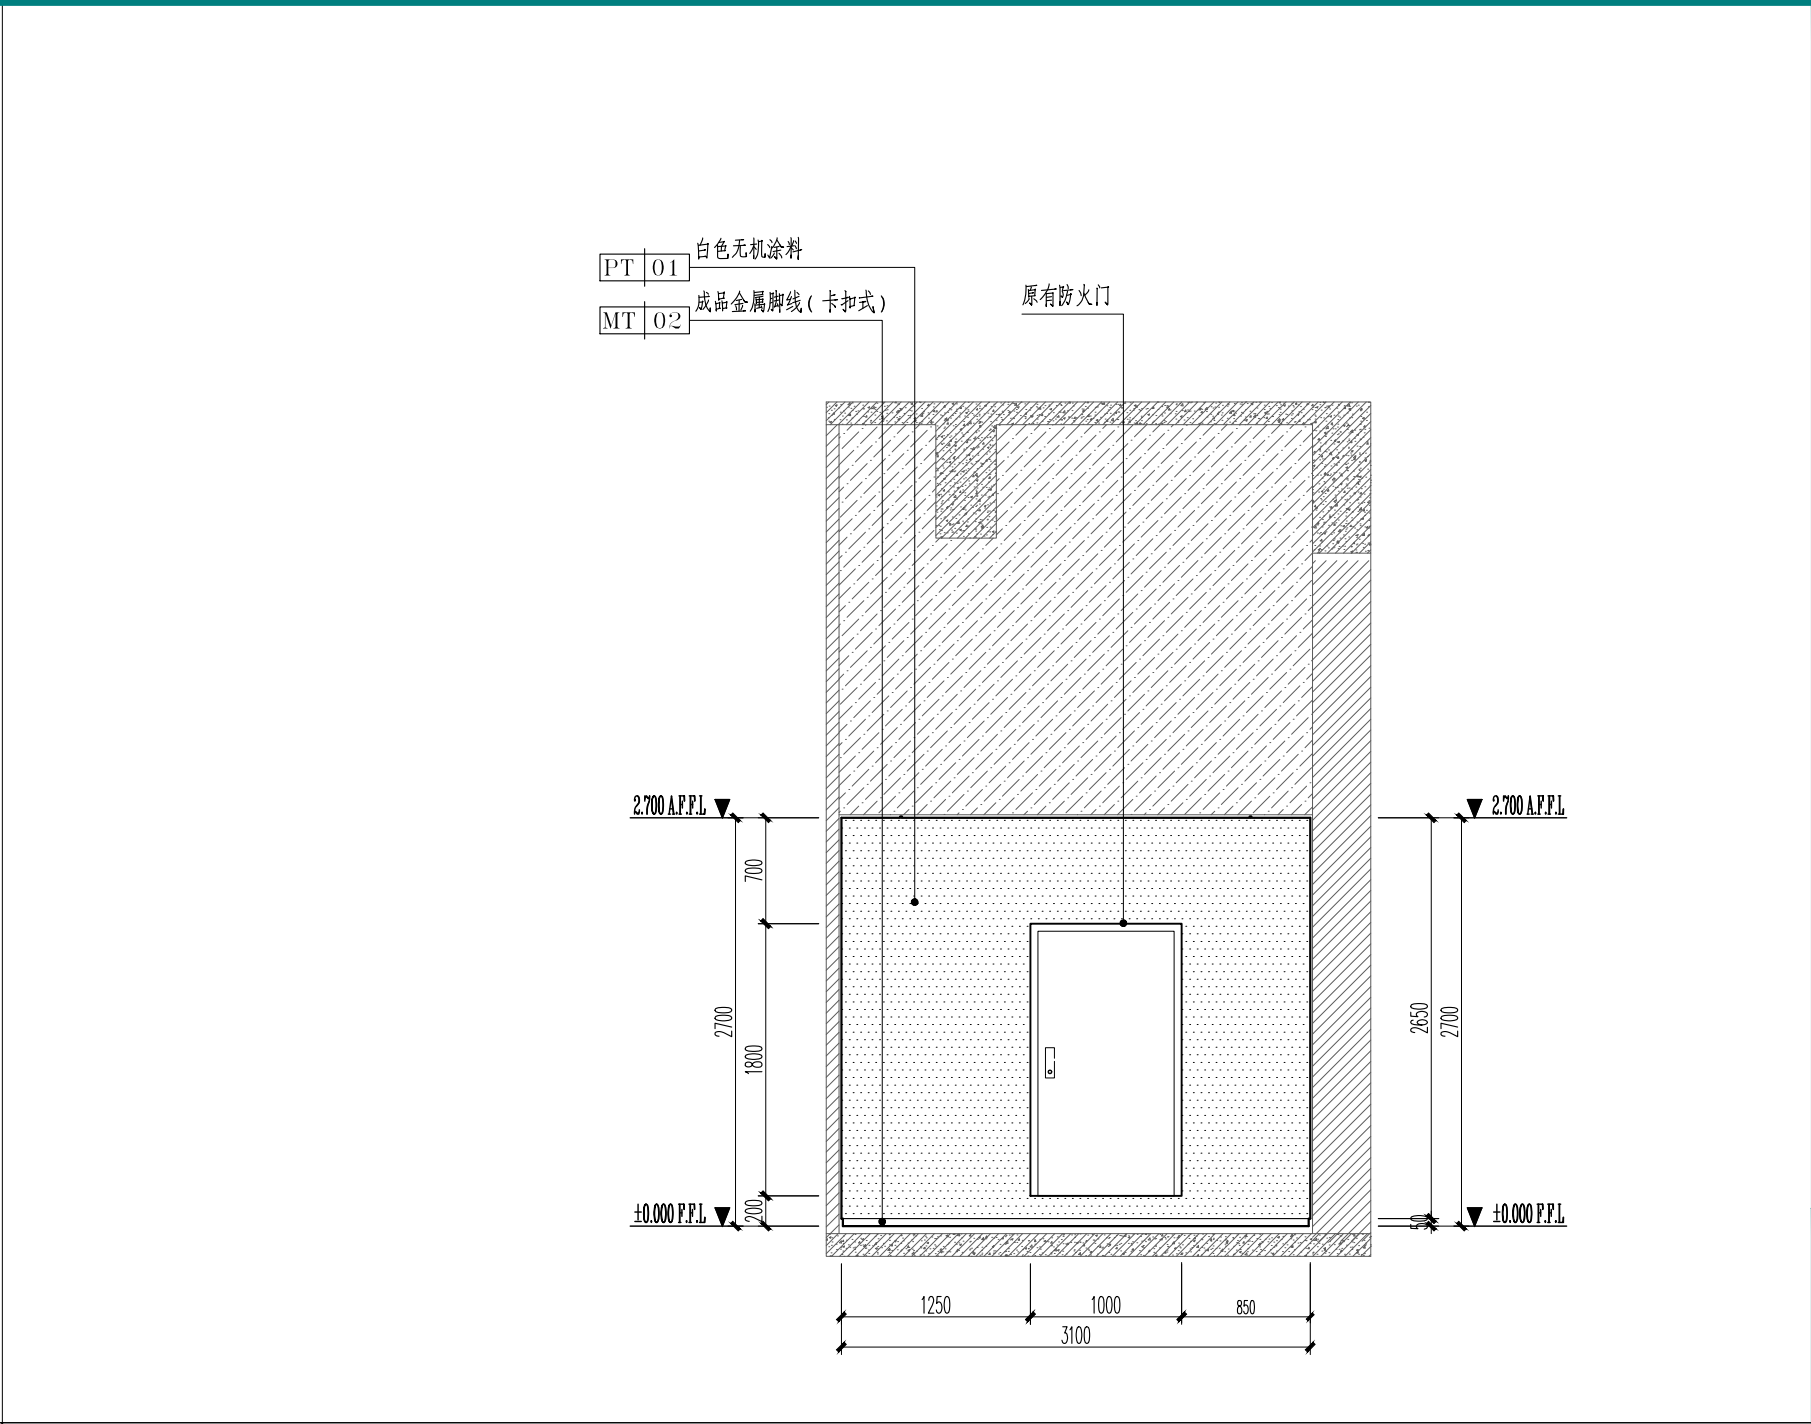

B 2栋五层夹层洽谈室立面图
SCALE 1: 50

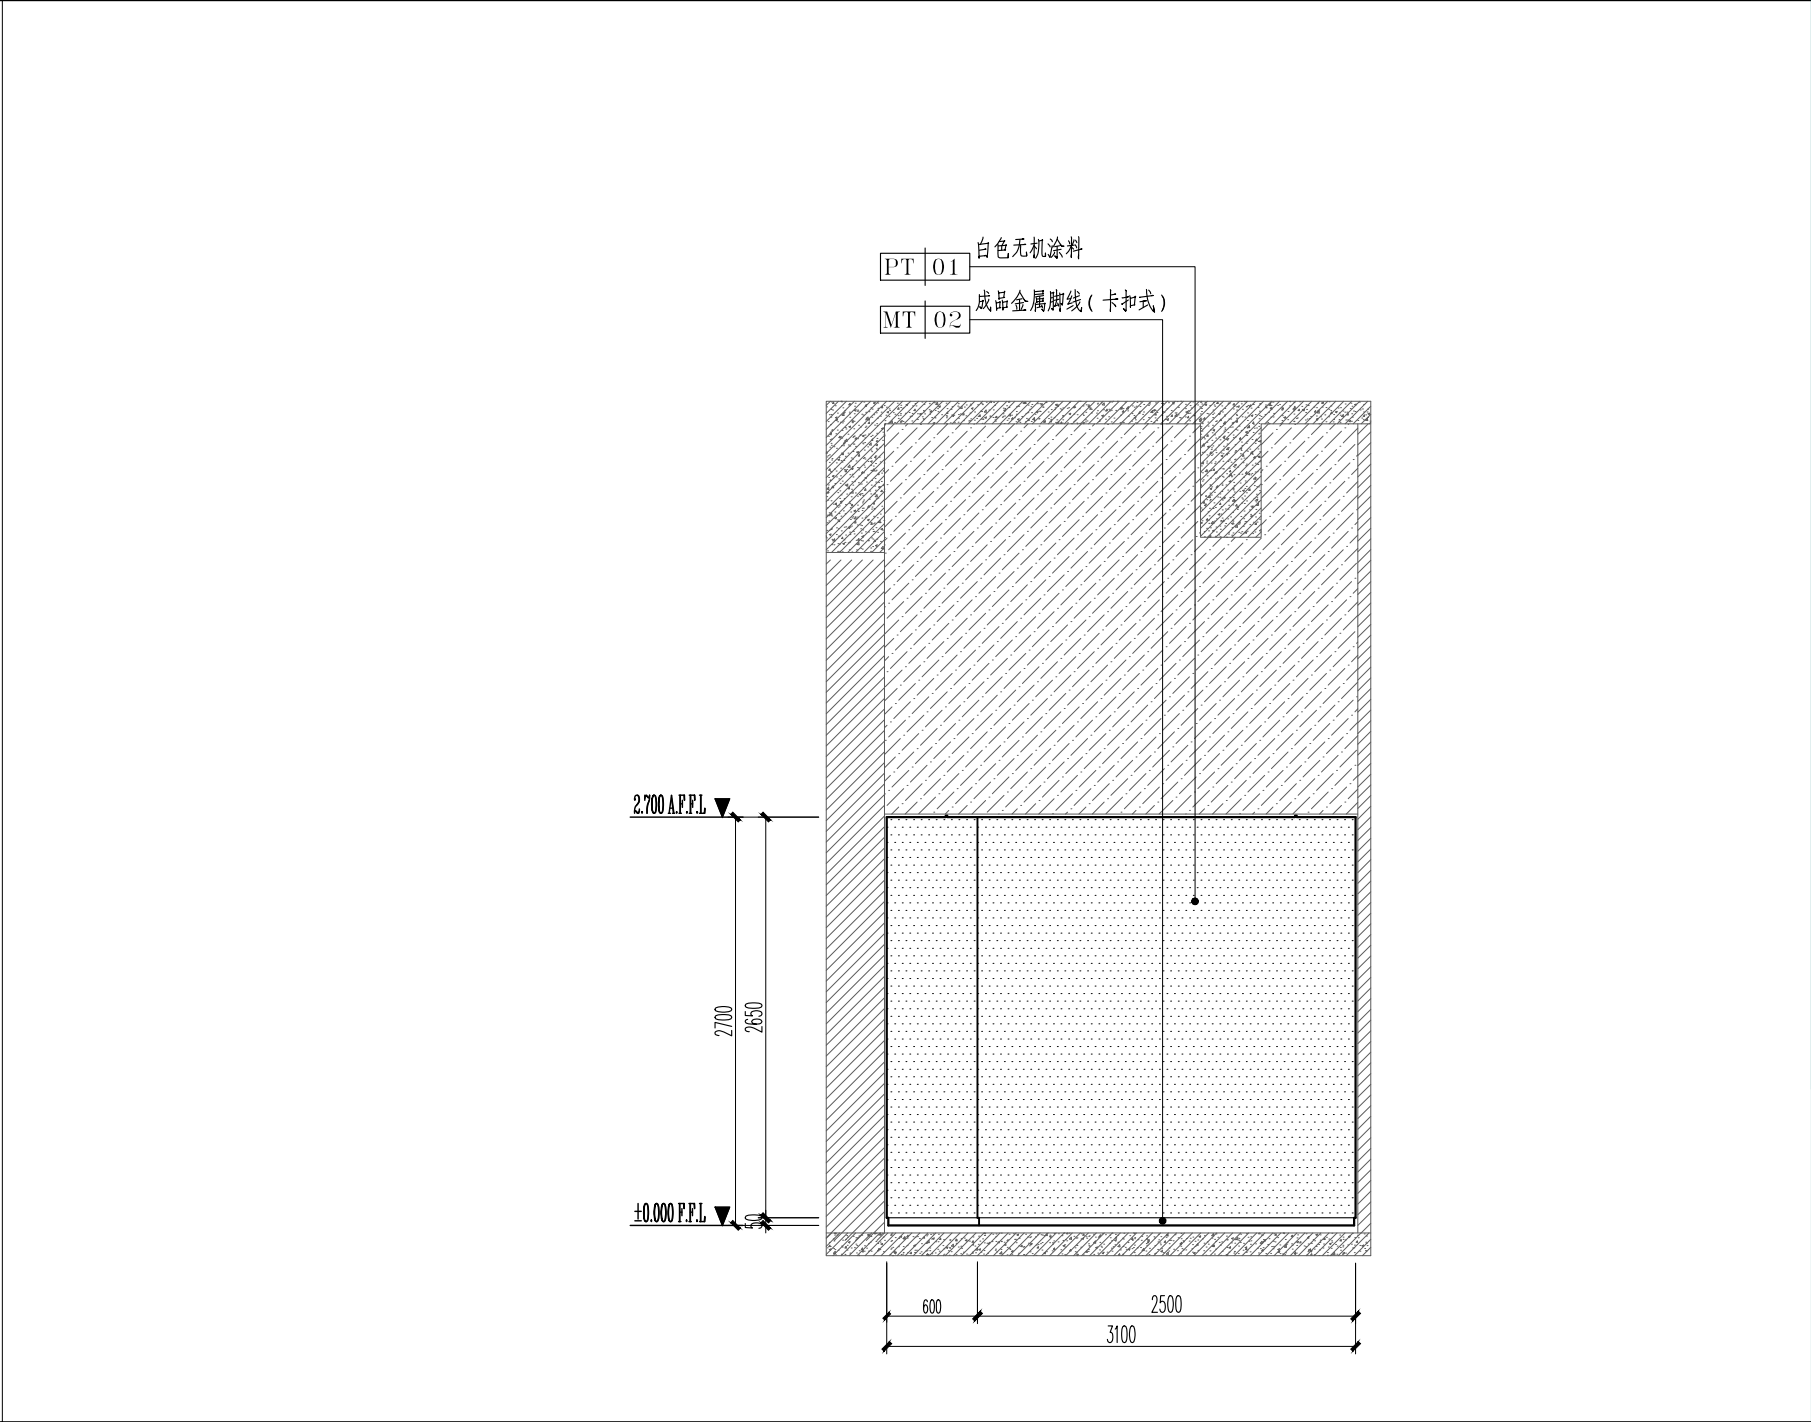

D 2栋五层夹层洽谈室立面图
SCALE 1: 50

注册章			
国土局审查专用章			
施工图设计审查专用章			
人防工程设计自审小组专用章			
工程设计出图专用章			