



力 合 车 棚

(1#)

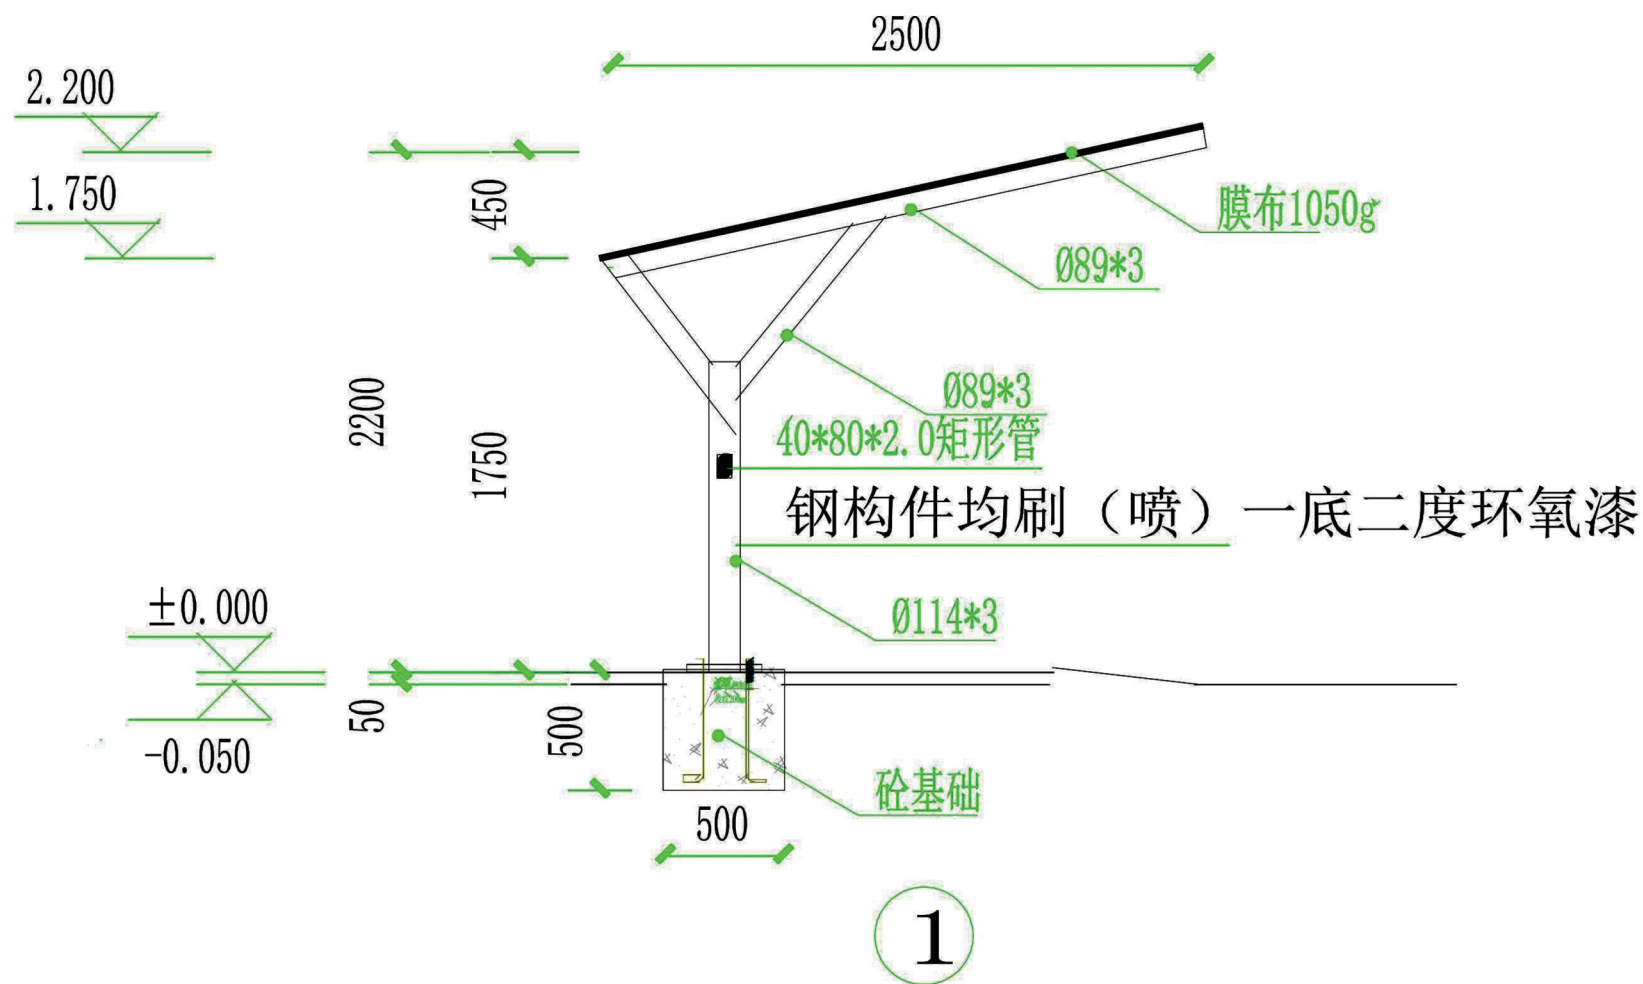


1. 焊缝质量等级不低于二级。
2. 未注明连接均为焊接,且焊脚尺寸不小于6mm,一律满焊。
3. 预埋锚板尺寸为300*300*12mm。
4. 钢构件采用热镀锌材料。


膜结构非机动车车棚剖面图

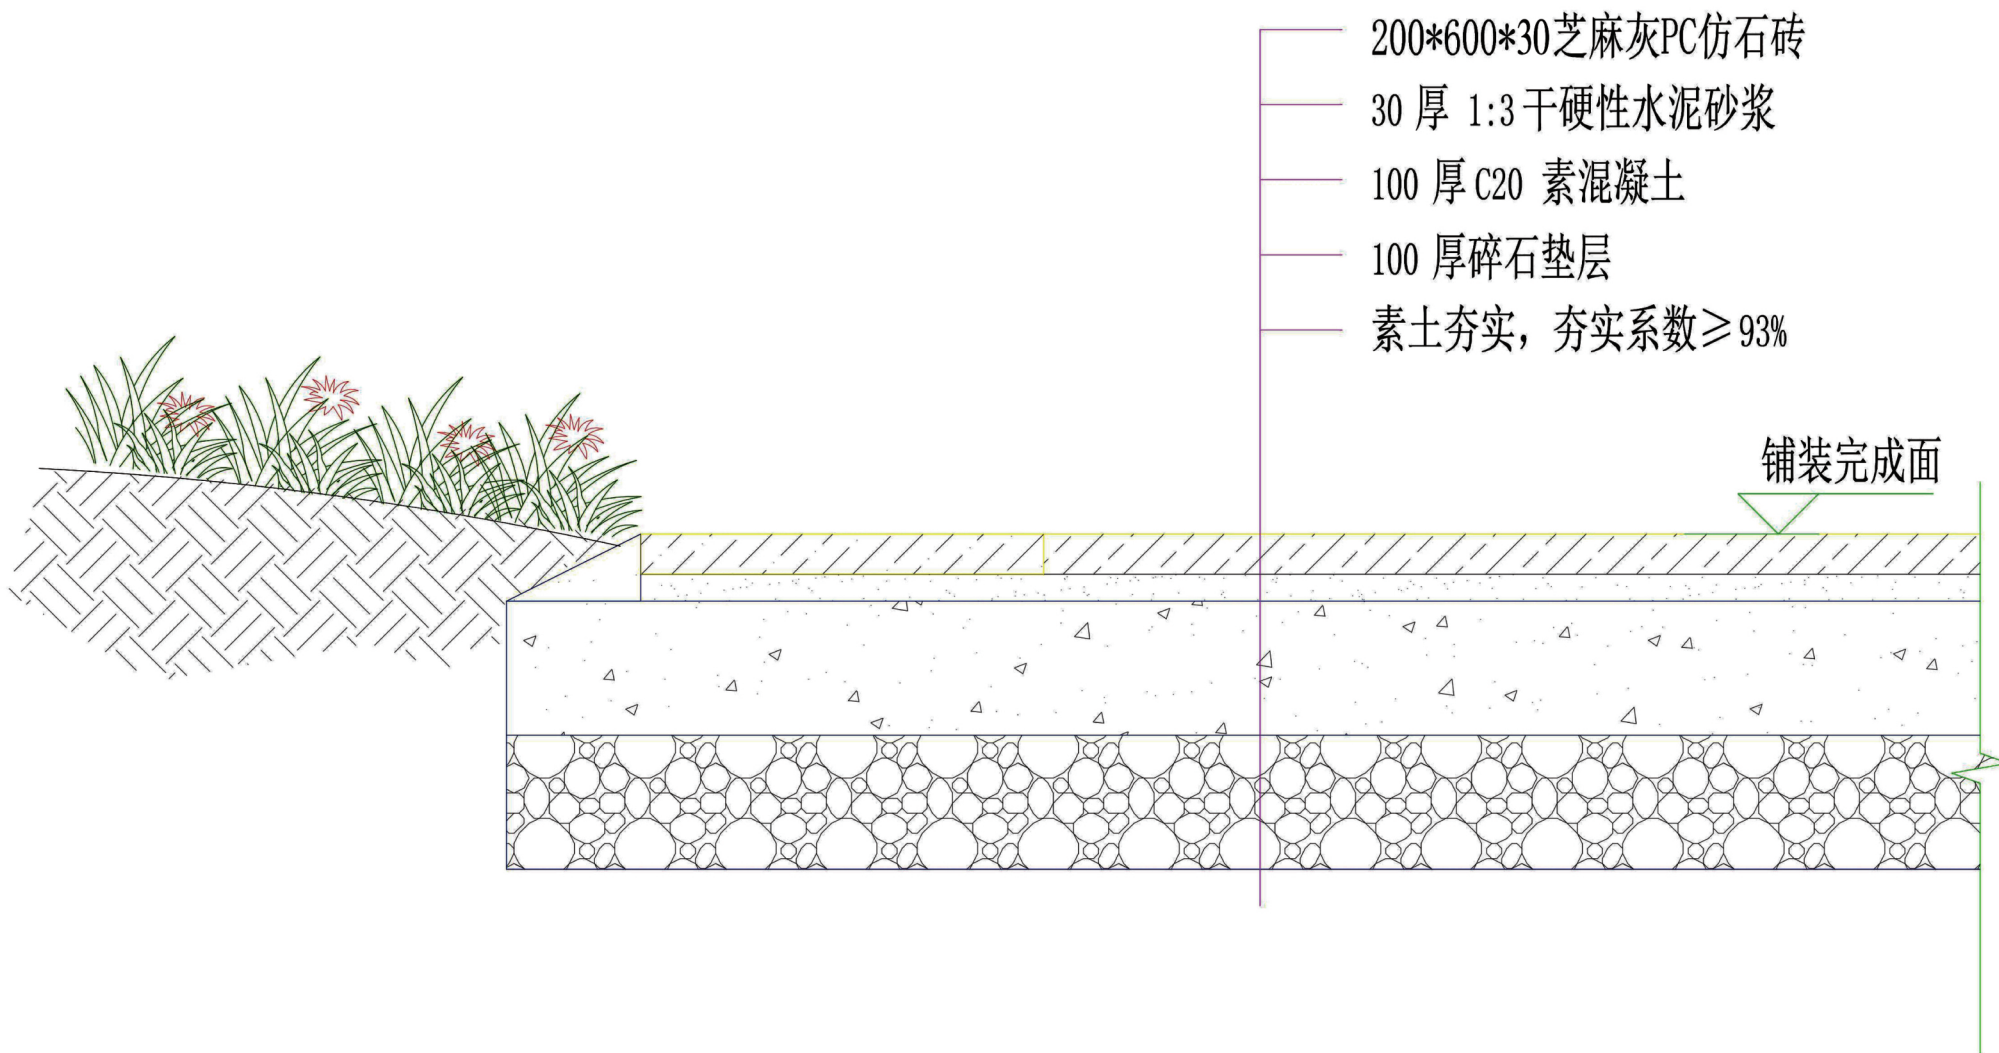


新增非机动车停车位做法详图

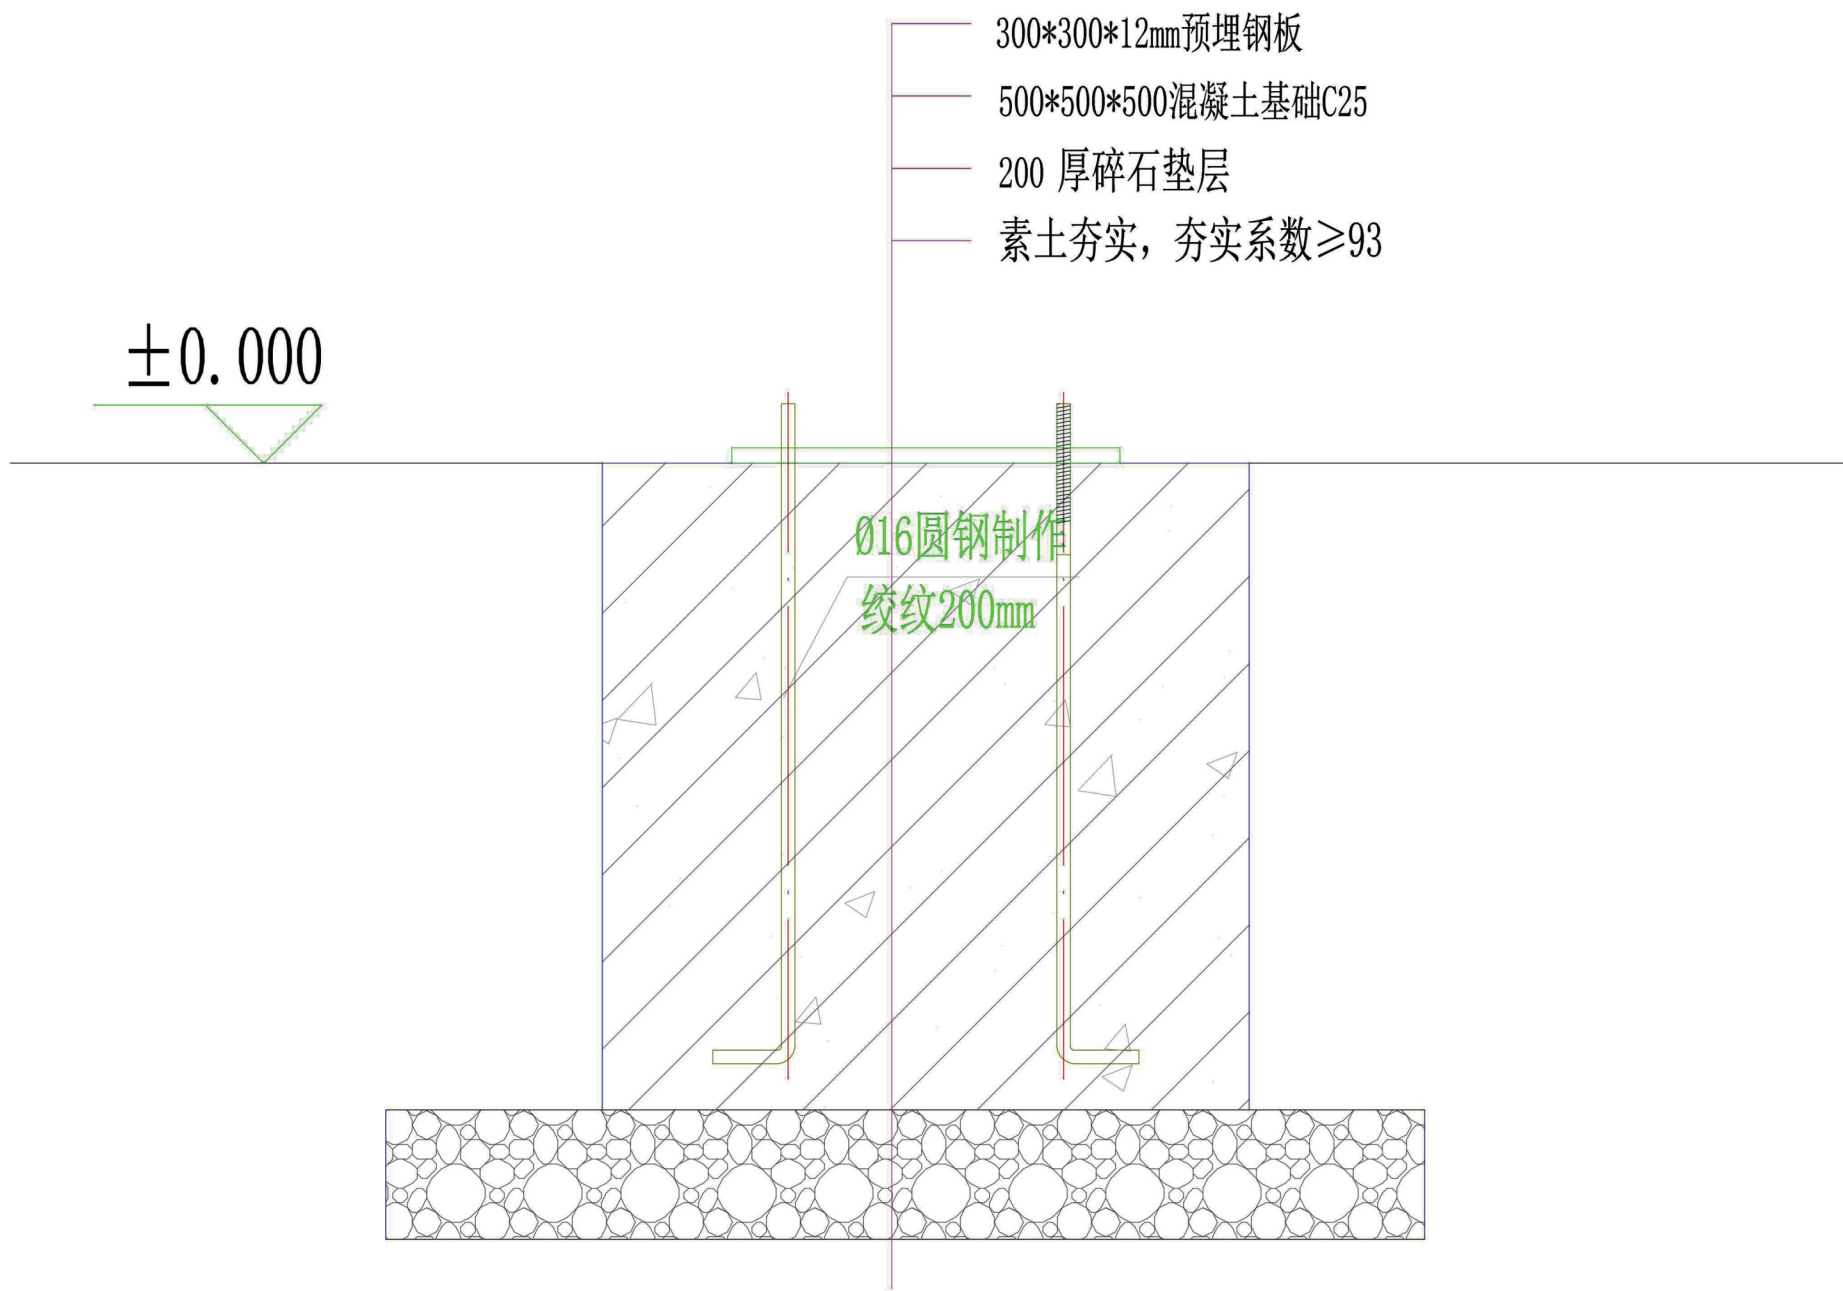


膜结构非机动车车棚立柱基础详图

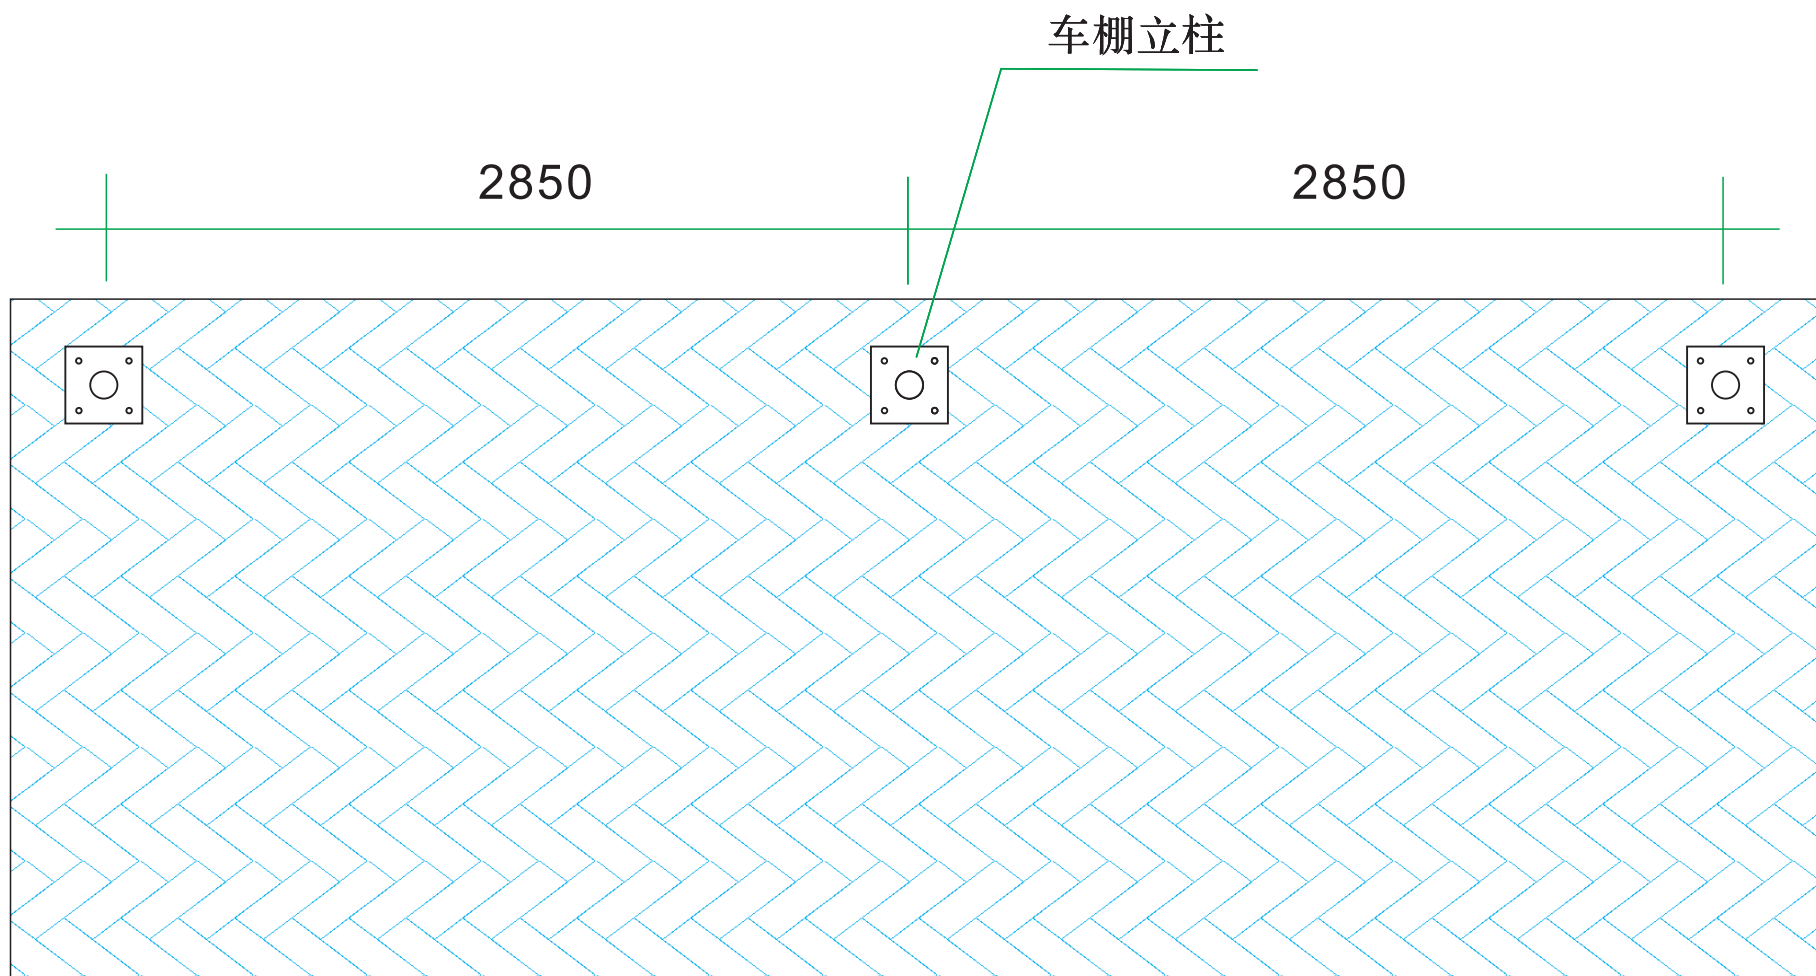


1#车棚地面平面图

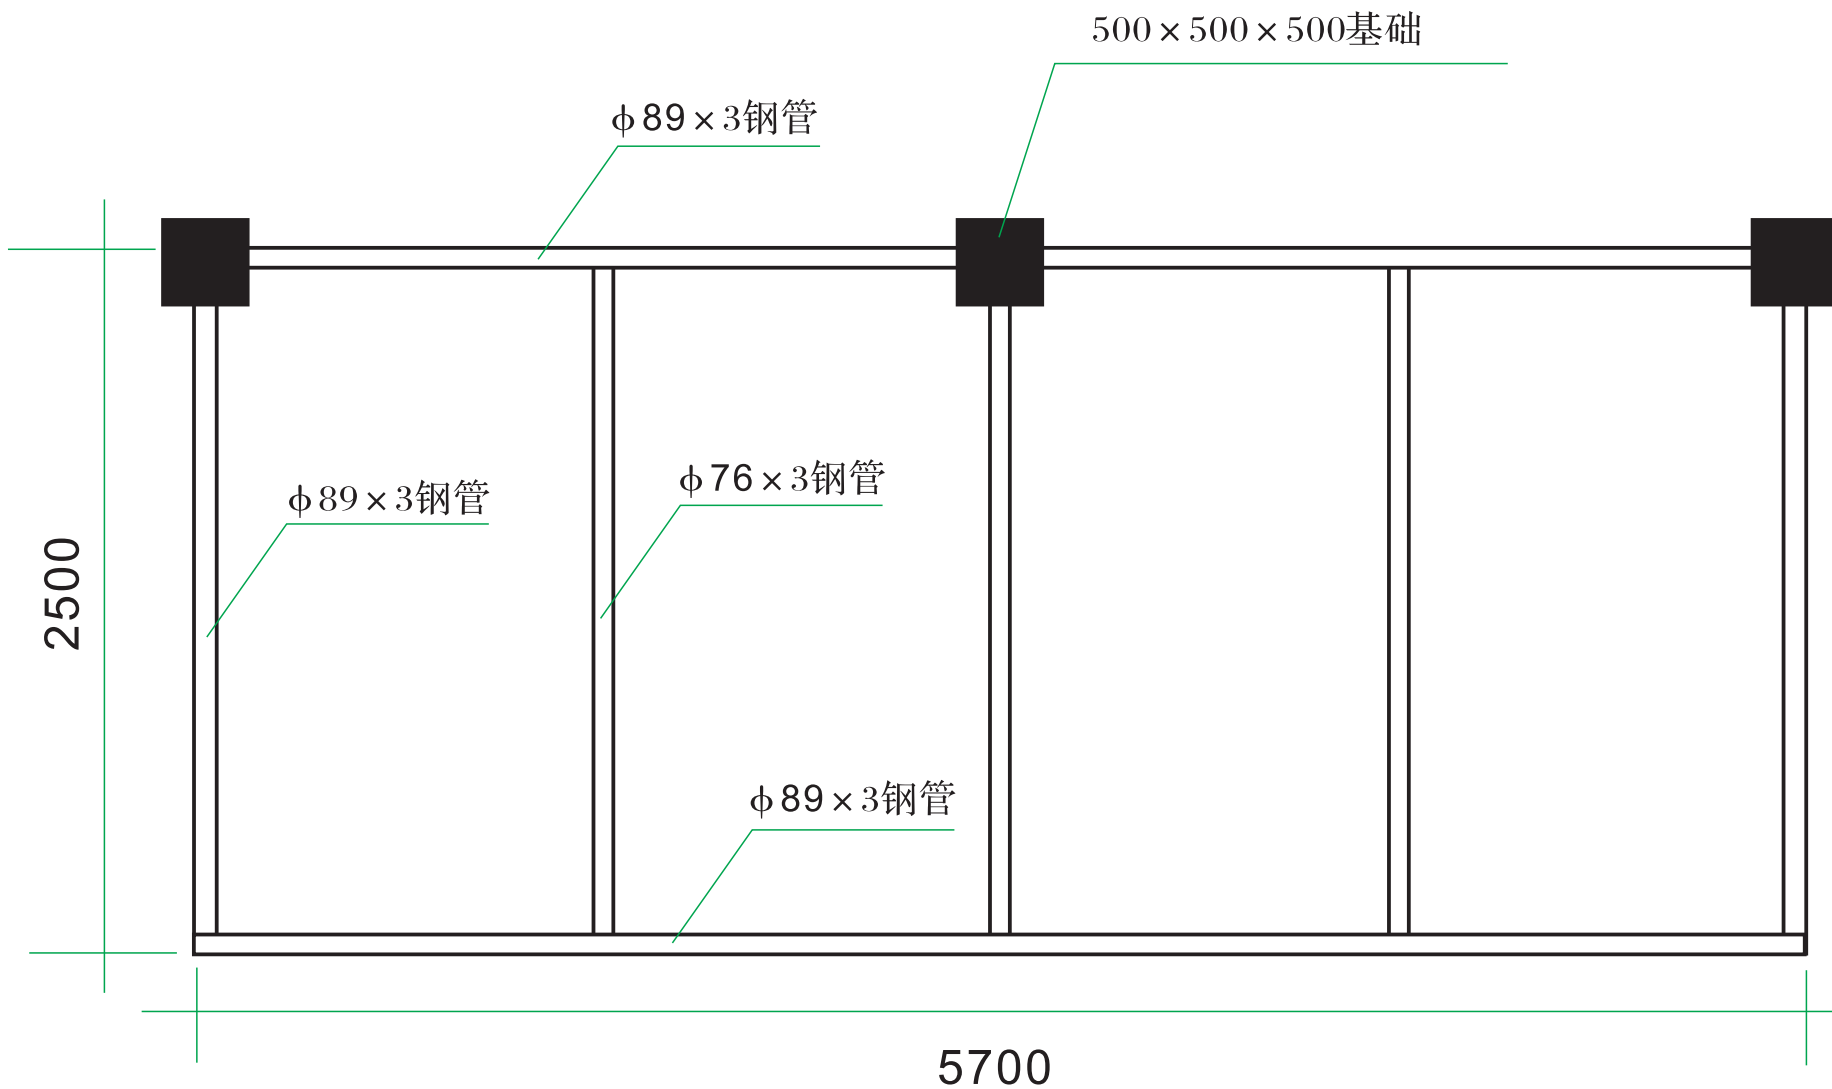

1#车棚结构平面图

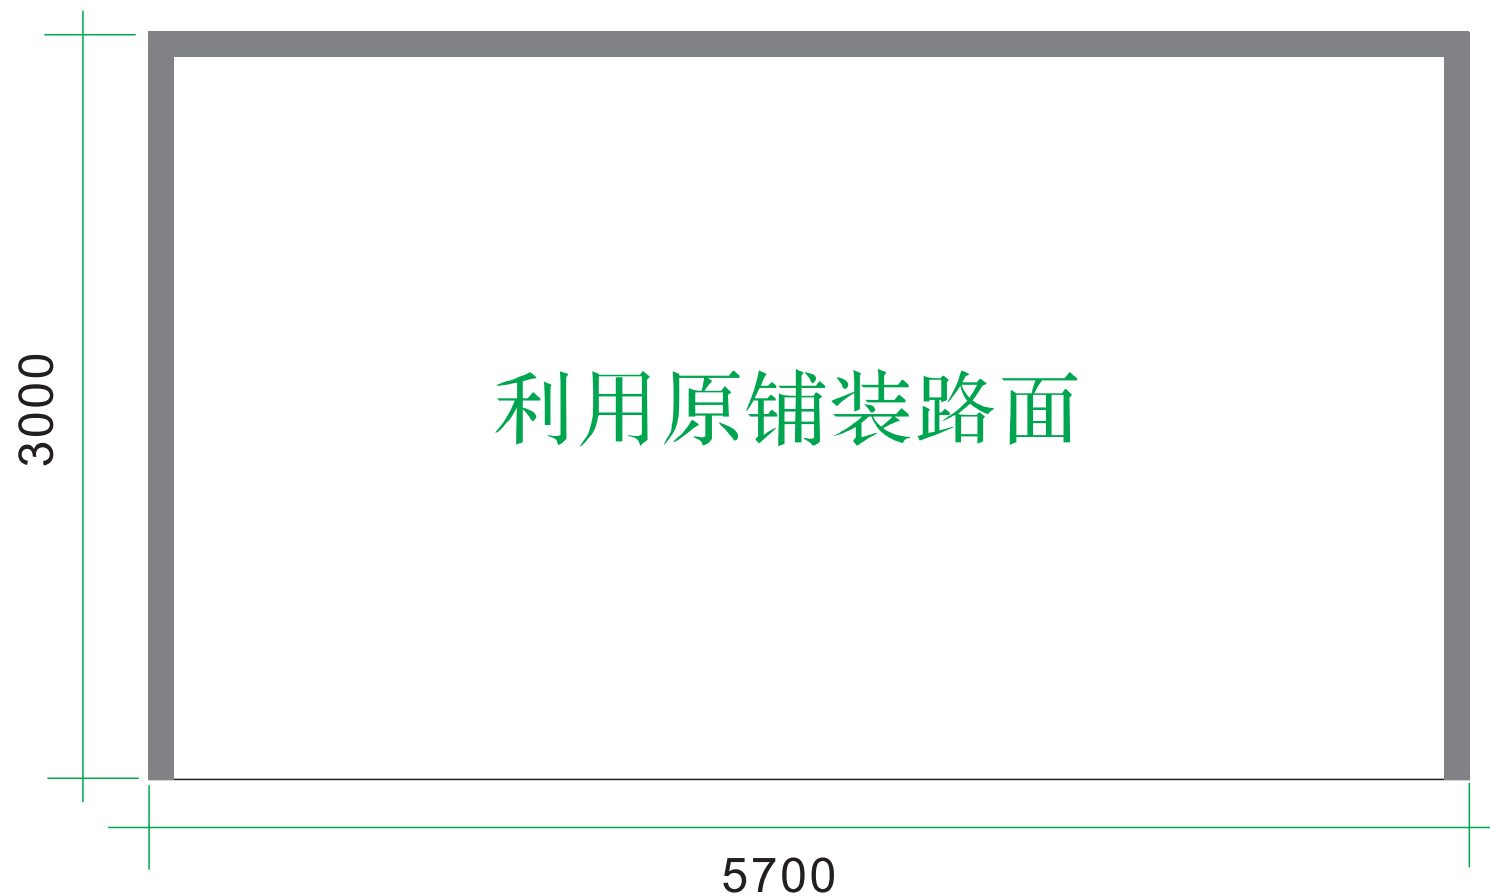

1#车棚路面图

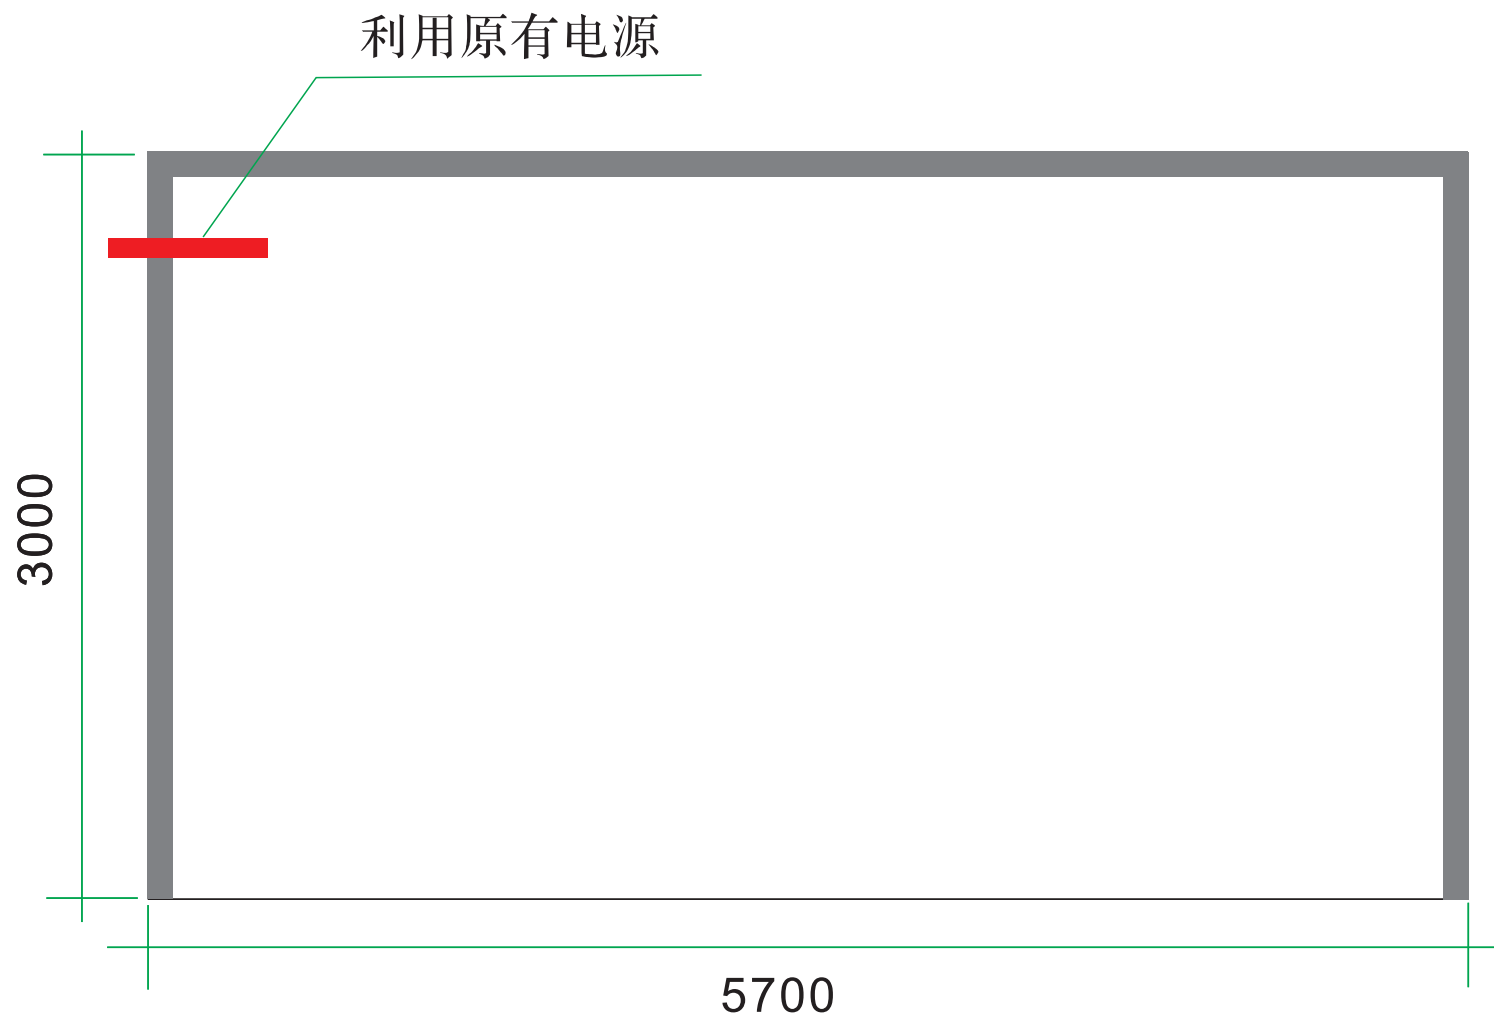

1#车棚电气平面图