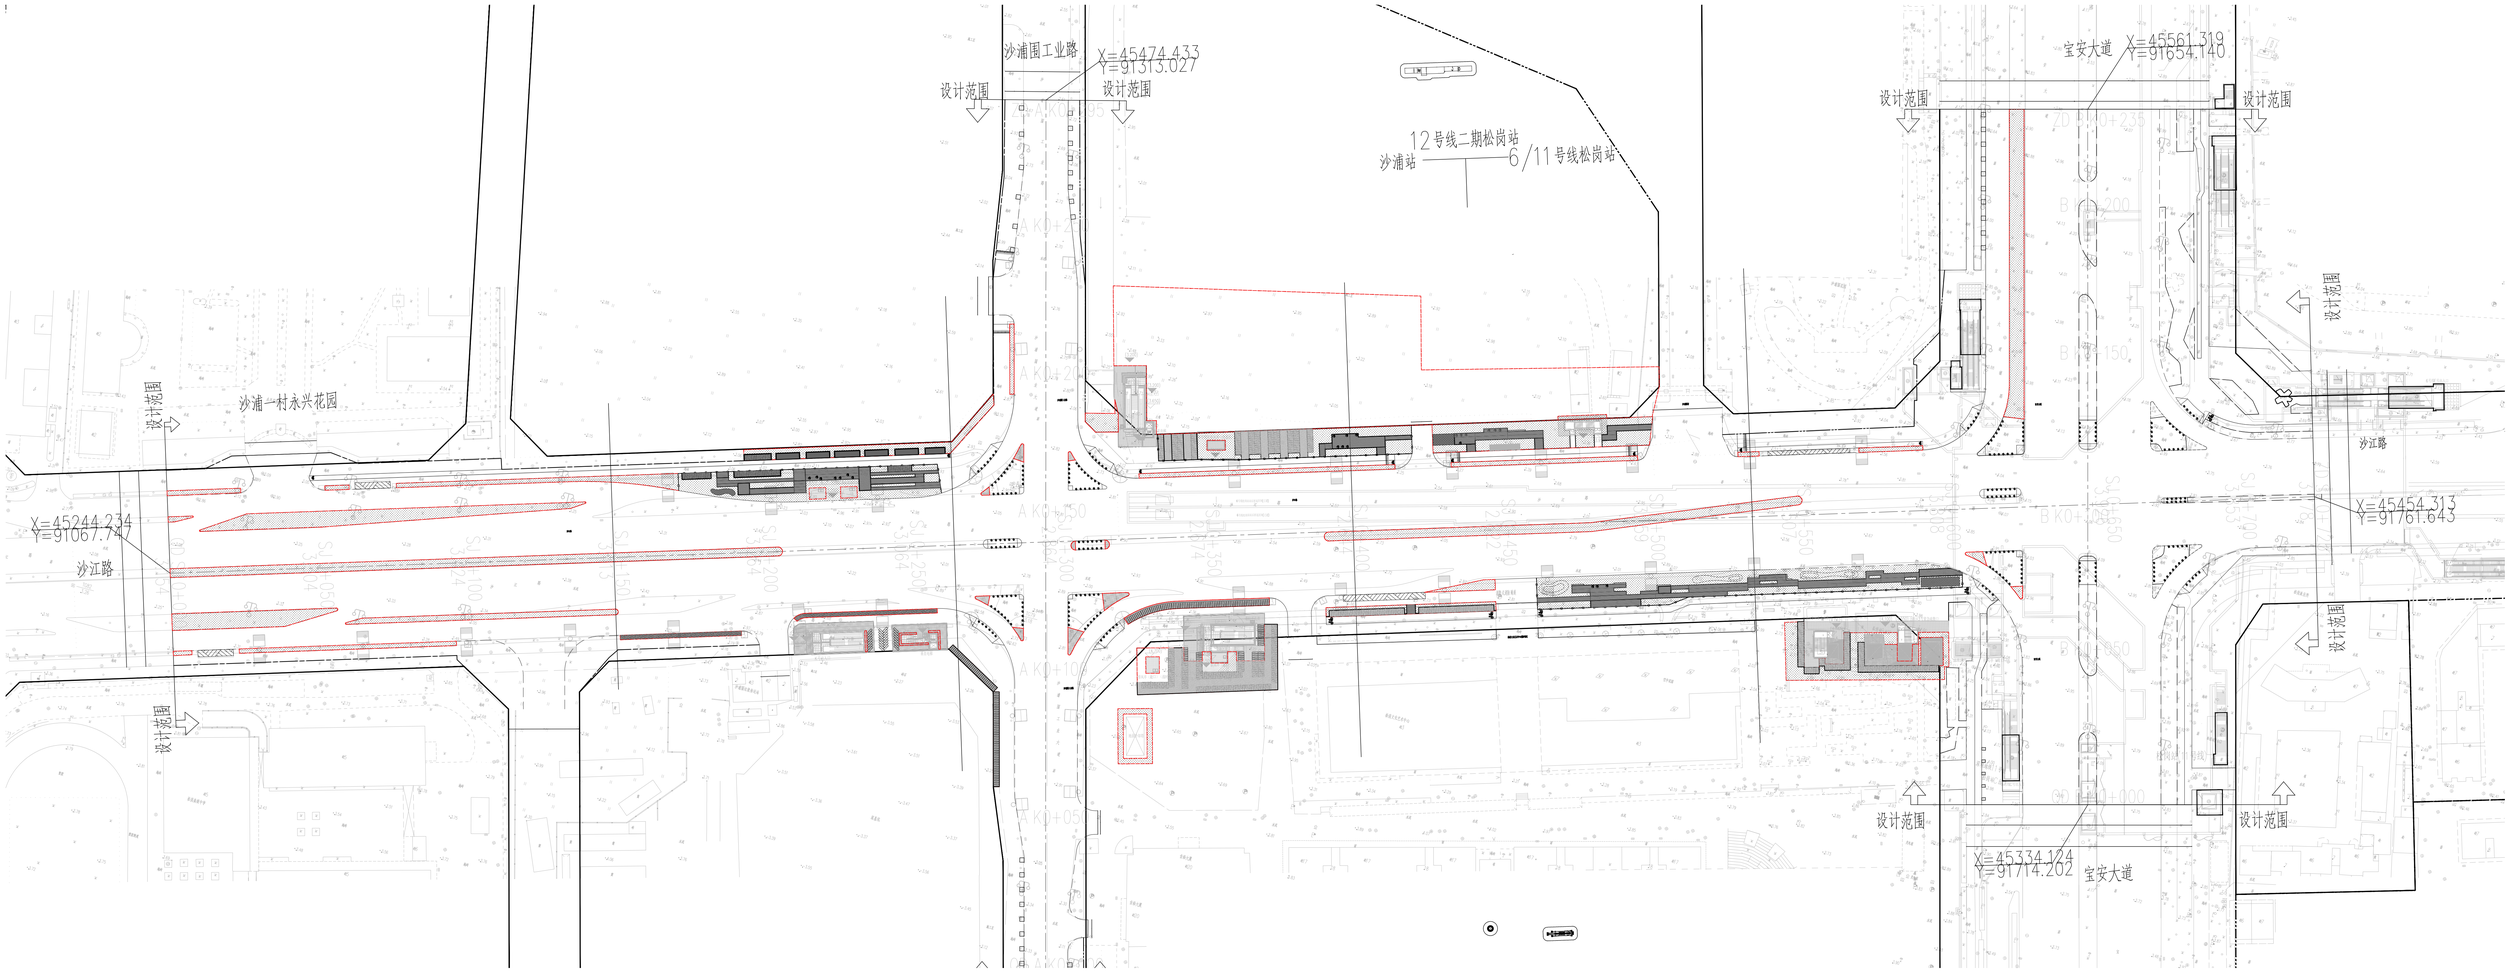
沙浦围工业路
X=45474.433
Y=91313.027
设计范围
设计范围
12号线二期松岗站
沙浦站
6/11号线松岗站
宝安大道
X=45561.319
Y=91654.140
设计范围
设计范围
设计范围
沙浦一村永兴花园
X=45244.234
Y=91067.747
沙江路
X=45454.313
Y=91761.643
设计范围
设计范围
设计范围
设计范围
X=45334.124
Y=91714.262
宝安大道