


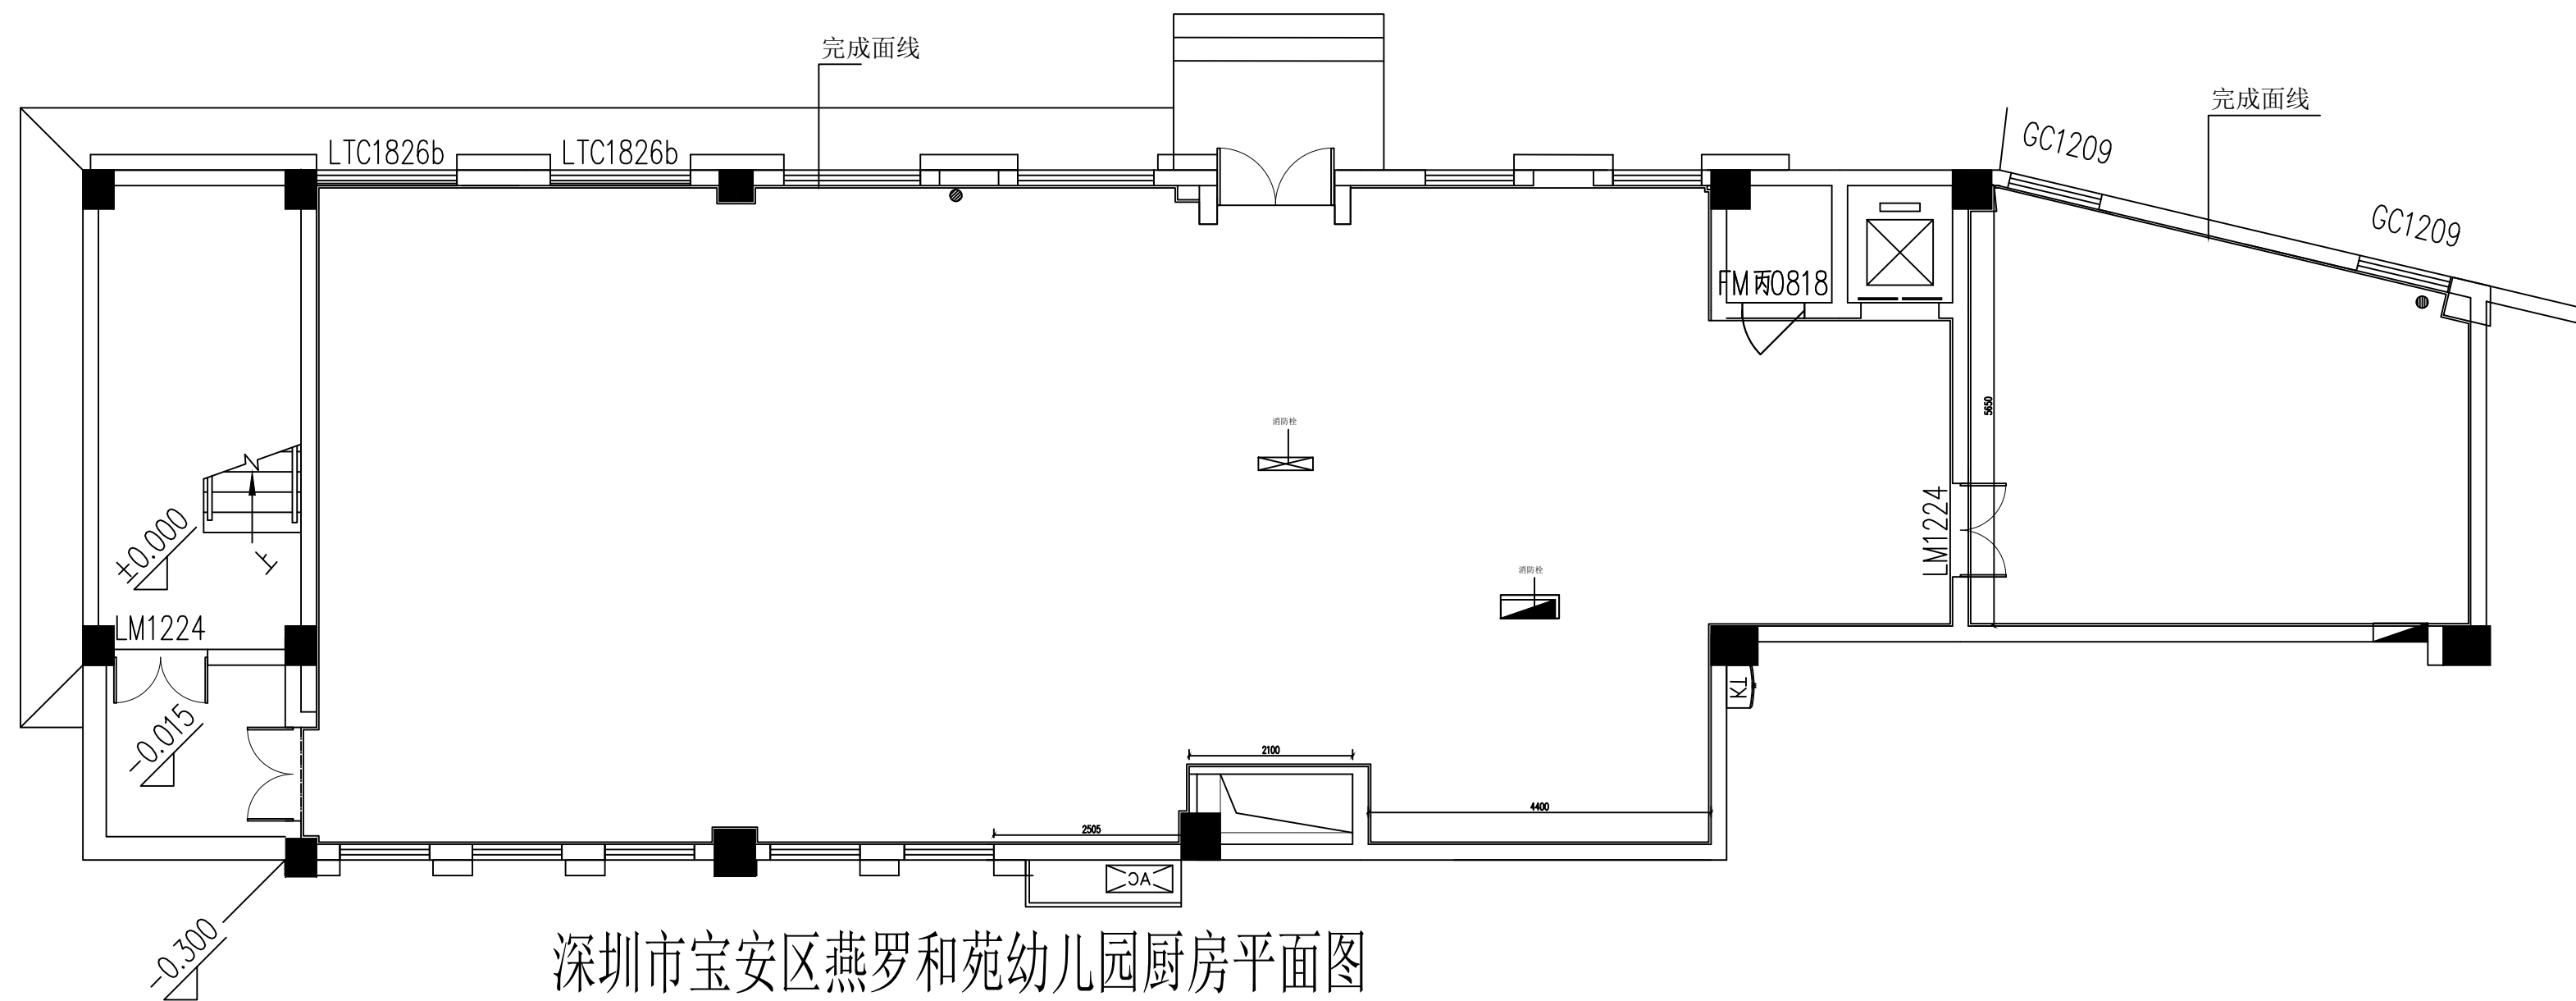

深圳市宝安区燕罗和苑幼儿园厨房平面图