

深圳观澜第二中学教育集团E栋宿舍加固配套设施恢复工程

施工图集

CONSTRUCTION DOCUMENT

装饰装修：第一版

INTERIOR DESIGN

设计号： SED2025SJ10001

PROJECT NO.

总图	
建筑	
结构	
给排水	
暖通	
电气	

项目主持人		
专业负责人		
审定		
审核		
校对		
设计制四人		

深圳观澜第二中学教育集团
E栋宿舍加固配套设施恢复工程

■ 子項名稱

■ 图纸名称

图纸目录

专业	装饰	图号	IN.01
阶段	施工图	日期	2025/11
比例	NONE	工程号	

[illegible][illegible]

* 本图纸版权属深圳壹成设计有限公司所有。
* 本图纸需手续齐全方可用于施工。

* 本图纸需手续齐全方可用于施工


会签栏	
总图	
建筑	
结构	
给排水	
暖通	
电气	

单位出图章



■ 签署	
项目主持人	
专业负责人	
审定	
审核	
校对	
设计制图人	
■ 工程名称	
■ 子项名称	

■ 图样名称			
原始结构图			
专业	装饰	图号	PL-01
阶段	施工图	日期	2025/11
比例	1:12000.3	工单号	

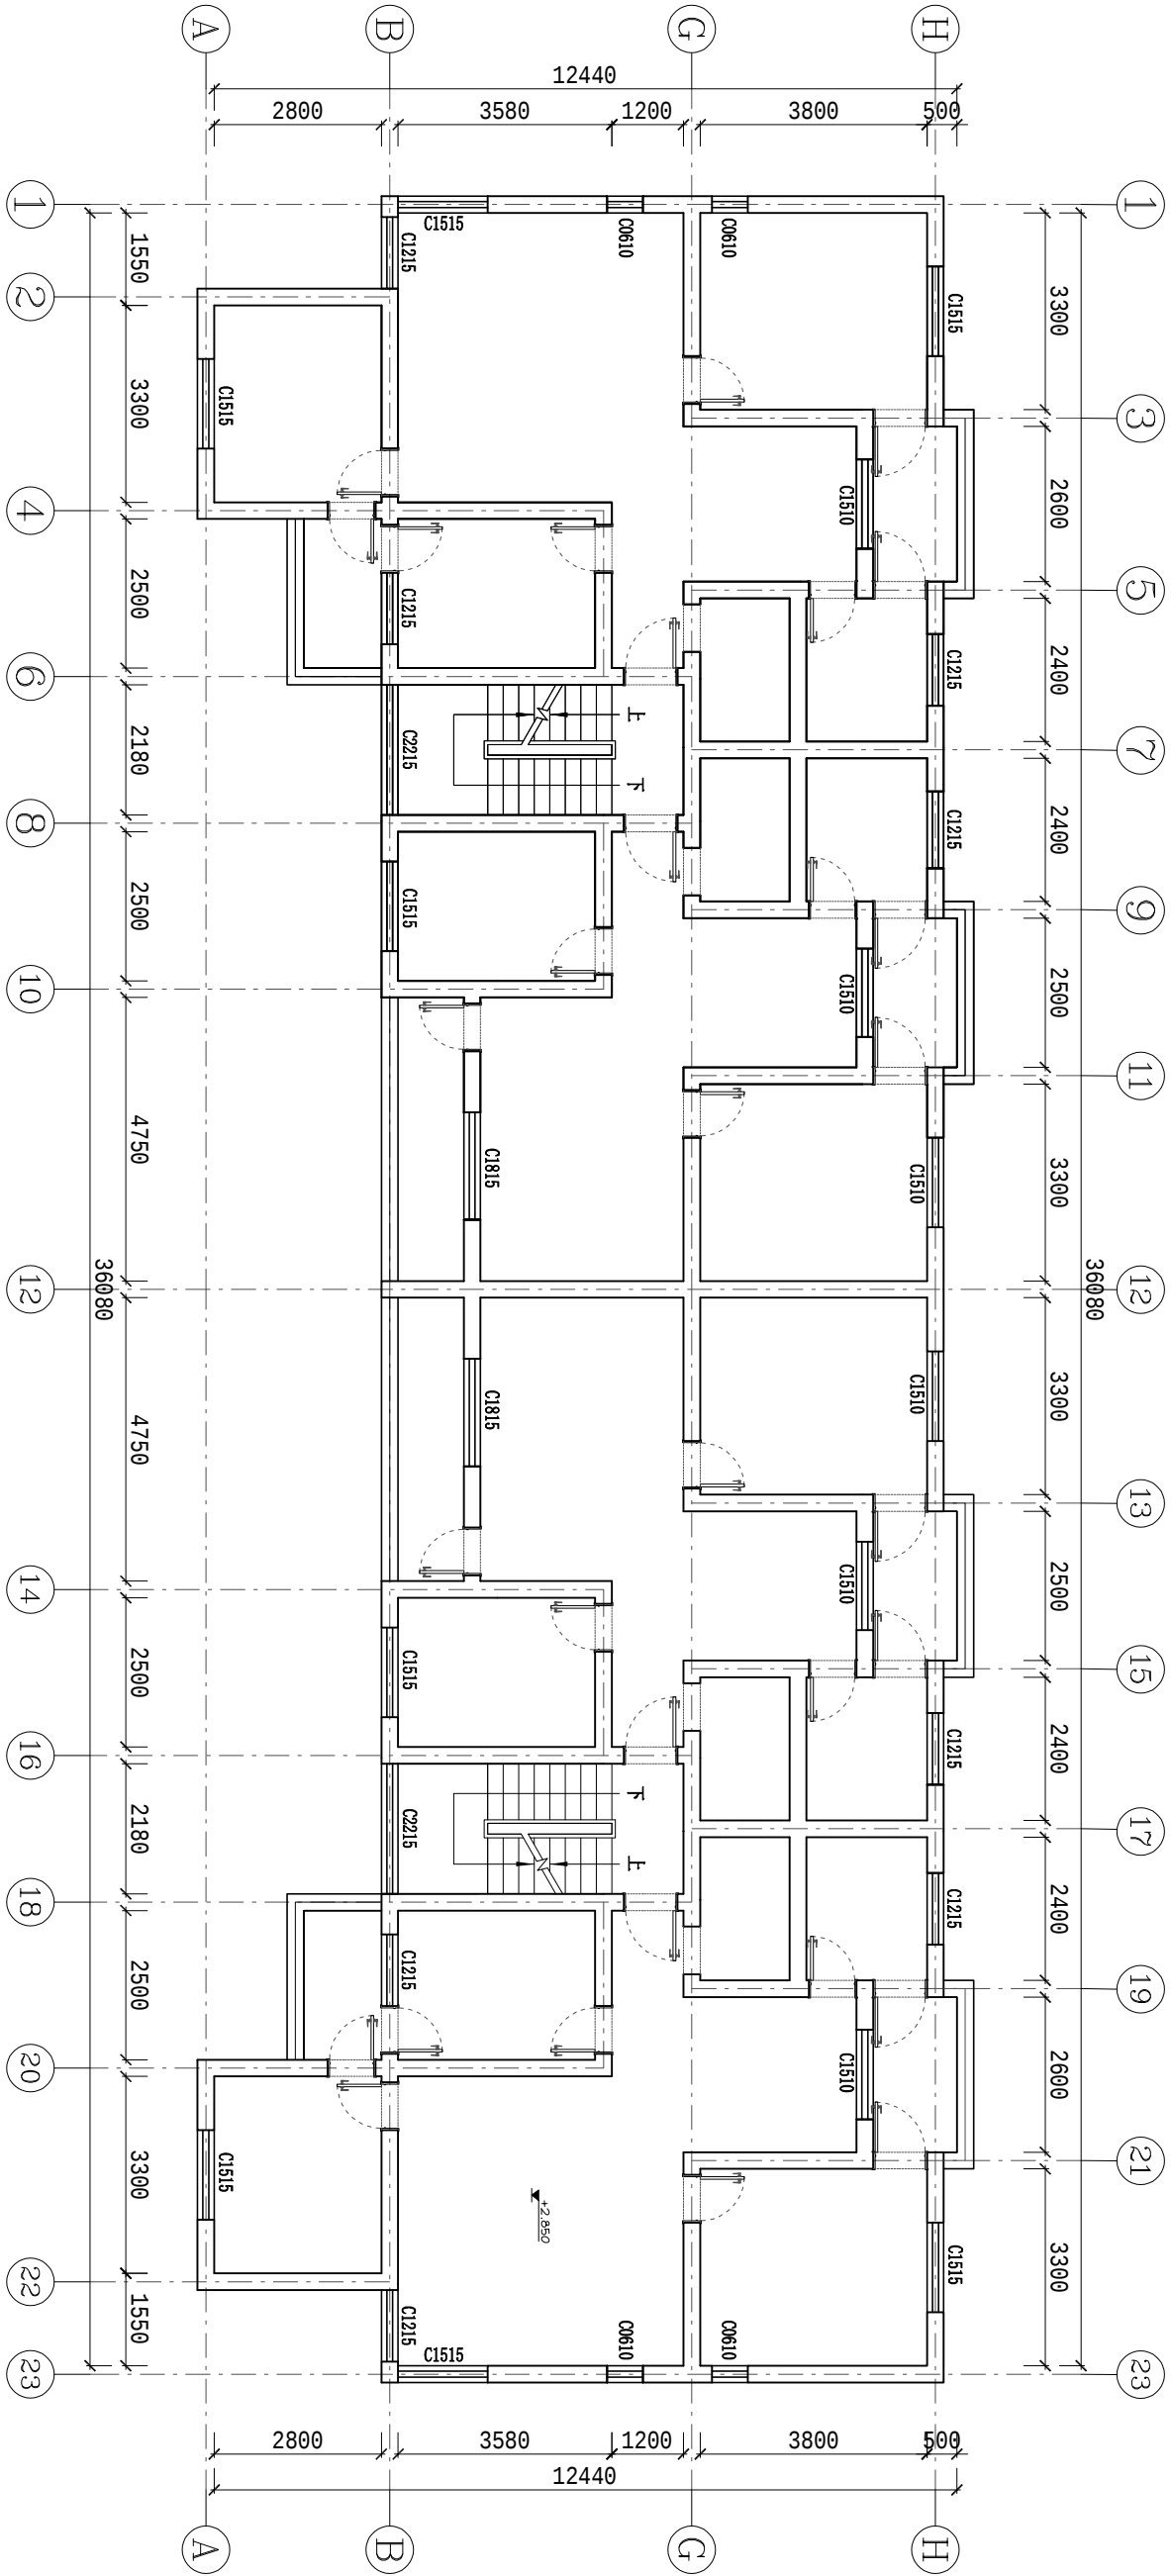


合 璧 邑	
总 图	
建 筑	
结 构	
给 水	
暖 通	
电 气	

单位出图章

SEED	
项目主理人	
专业负责人	
审 定	
审 核	
校 对	
设计制图人	

工程名称	
子项名称	

新建墙体图	
专业	装饰
阶段	施工图
日期	2025/11
比例	1:12000.3
工 号	

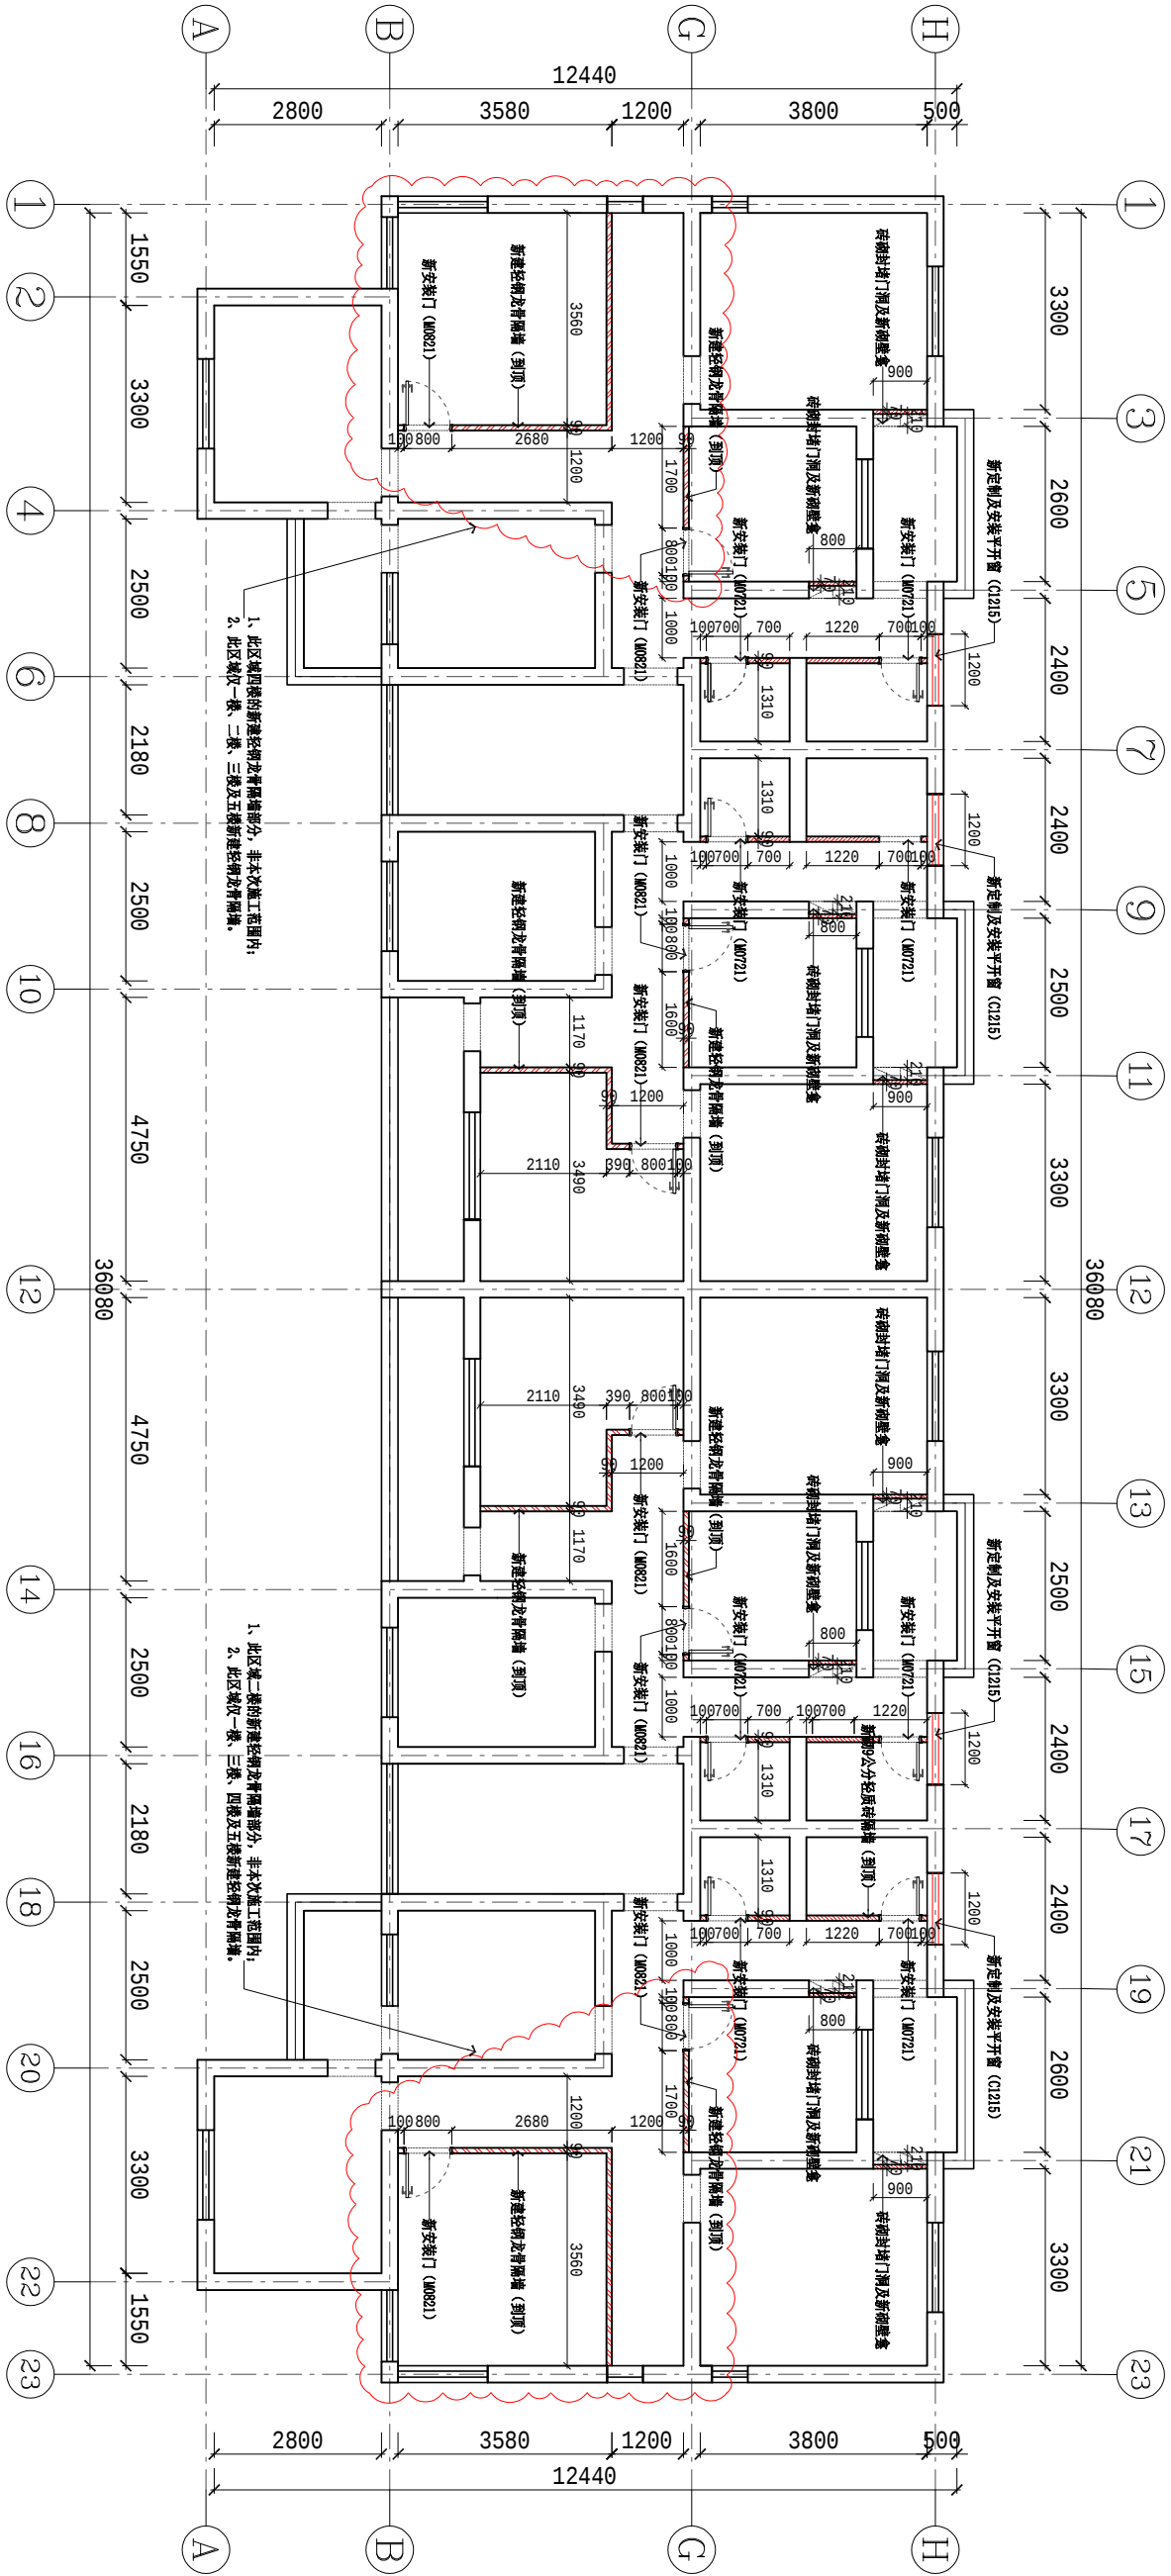

1、此区域新增的新建轻钢龙骨隔墙部分，非本次施工范围内；
2、此区域一楼、二楼、三楼及五楼新建轻钢龙骨隔墙。

1、此区域二楼的新建轻钢龙骨隔墙部分，非本次施工范围内；
2、此区域一楼、三楼、四楼及五楼新建轻钢龙骨隔墙。

新建75型轻钢龙骨隔墙 (H=2900mm，双面8mm厚纤维增强硅酸钙板，白色乳胶漆饰面)

新装轻质砖隔墙 (仅砌筑到顶 H=2900mm，注：此项不含墙面木饰面发排漆，非本次施工范围内)

注：
其中新砌墙体，预留墙体尺寸需按100mm，墙体厚度110mm。


合 璧 池	
总 图	
建 筑	
结 构	
给 排 水	
电 气	

■ 单位出图章



■ 参 考	
项目主持人	
专业负责人	
审定	
审核	
校对	
设计制图人	
■ 工 程 名 称	
■ 子项名称	

■ 图 纸 名 称			
平面布置图			
专 业	装 饰	图 号	PL-04
阶 段	施 工 图	日 期	2025/11
比 例	1:12000.3	工 程 号	



合 璧 池	
总 图	
建 筑	
结 构	
给 水	
暖 通	
电 气	

单位出图章



■ 签署	
项目主持人	
专业负责人	
审定	
审核	
校对	
设计制图人	
■ 工程名称	
■ 子项名称	

■ 图纸名称			
天花布置图			
专业	装饰	图 号	PJ.05
阶段	施工图	日 期	2025/11
比例	1:12000.3	工 程 号	



- 成品6寸排气扇购置 (壁挂安装, 需开孔 $\phi 150\text{mm}$)
- 成品LED平板灯购置 (12W, 规格: 300*300mm)

注:
所有灯具及排气扇选型款式具体以甲方选样为准。


合 璧 邑	
总 图	
建 筑	
结 构	
给 水	
电 气	

单位出图章

--	--



■ 参 考	
项目主理人	
专业负责人	
审定	
审核	
校核	
设计制图人	
■ 工 程 名 称	
■ 子 项 名 称	

■ 图 纸 名 称			
给排水施工图			
专 业	装 饰	图 号	PL 06
阶 段	施 工 图	日 期	2025/11
比 例	1:100	工 程 号	




PPH给水管 (DN25)	
冷水点位	
洗衣机单冷点位	
排污管 Φ 110	
排水管 Φ 50	
方形地漏	

- 注:
1. 给水管吊项内或地埋布置, 标高可根据现场情况调整, 卫生器具给水支管高度需按照具体产品安装标准施工;
 2. 卫生设备均需设存水弯, 水封深度≥50mm;
 3. 管材选用: PPH给水管及PVC排水管, 溶剂粘接;
 4. 给水管统一采用“DN25”预估合计约60米, 马桶排污管采用“DN110”预估合计约30米, 卫生间地漏(淋浴区、洗手盆)排水管采用“DN50”预估合计约10米;
 5. 排污管就近接入原有立管(对应排污点位都需要盖板重新开孔, 贴梁/楼底安装), 排污管穿孔处先安装防水套管(比排污管粗一号), 预留楼板孔洞比套管大20-30mm, 管道穿套管后, 缝隙下部填填砂浆, 中部注防水密封胶, 上部用微膨胀细石混凝土浇筑抹平, 管道根部做20mm高防水台, 外侧再刷1-2遍防水涂料增强。



合 表 栏	
总 图	
建 筑	
结 构	
给 排 水	
电 气	

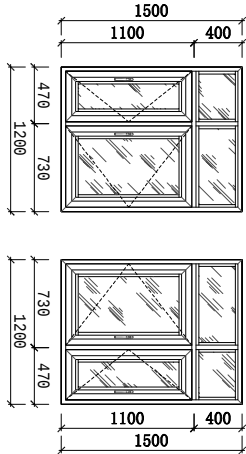

平开窗 (C0809) 立面尺寸示意图
仅三楼指定区域新定制及安装, 合计1樘

平开窗 (C1215) 立面尺寸示意图

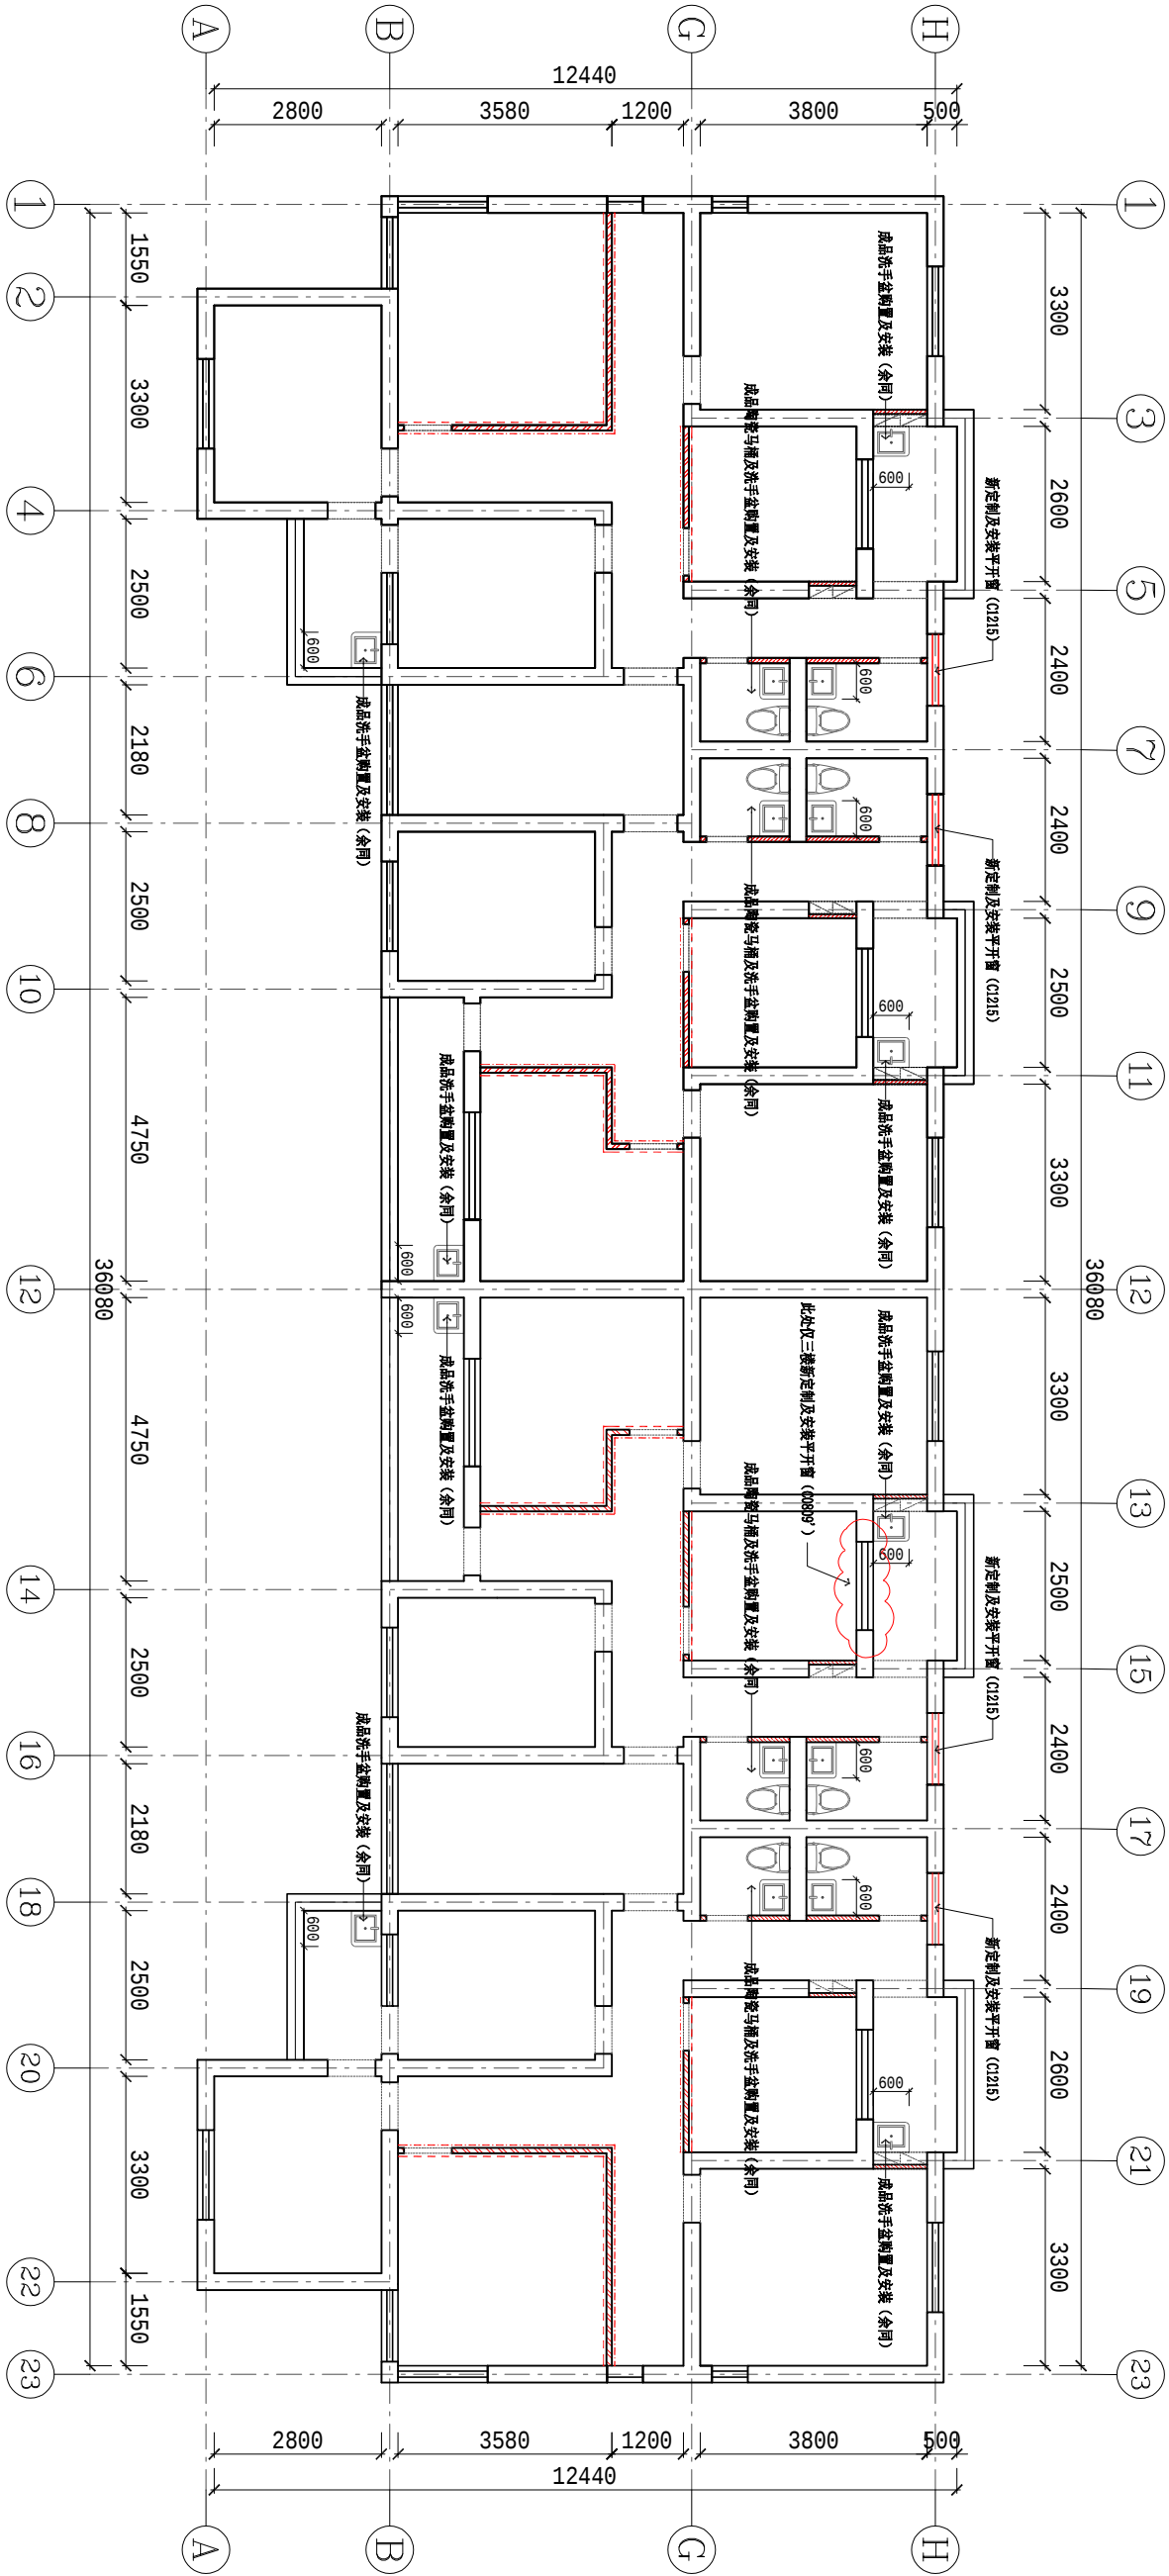

成品购置: 陶瓷马桶 (L580*W340*H700mm) 及配套五金配件等
成品购置: 一体陶瓷盆 (L500*W470*H450mm), 柜体为SPC蜂窝铝,
配套镜柜 (L600*W110*H630mm)、水龙头及五金配件等

白色乳胶漆饰面 (H=2900mm)

墙面明装瓷磚踢脚线 (H=100mm) 及白色乳胶漆饰面 (H=2800mm)


SEED


■ 工程名称

■ 子项名称

■ 图纸名称

立面做法示意图

专业

阶段

比例

日期

工号

项目主理人

专业负责人

审核

校对

设计制图人

■ 审核





阶段

日期

工号