


			日期
			会签者
			会签专业

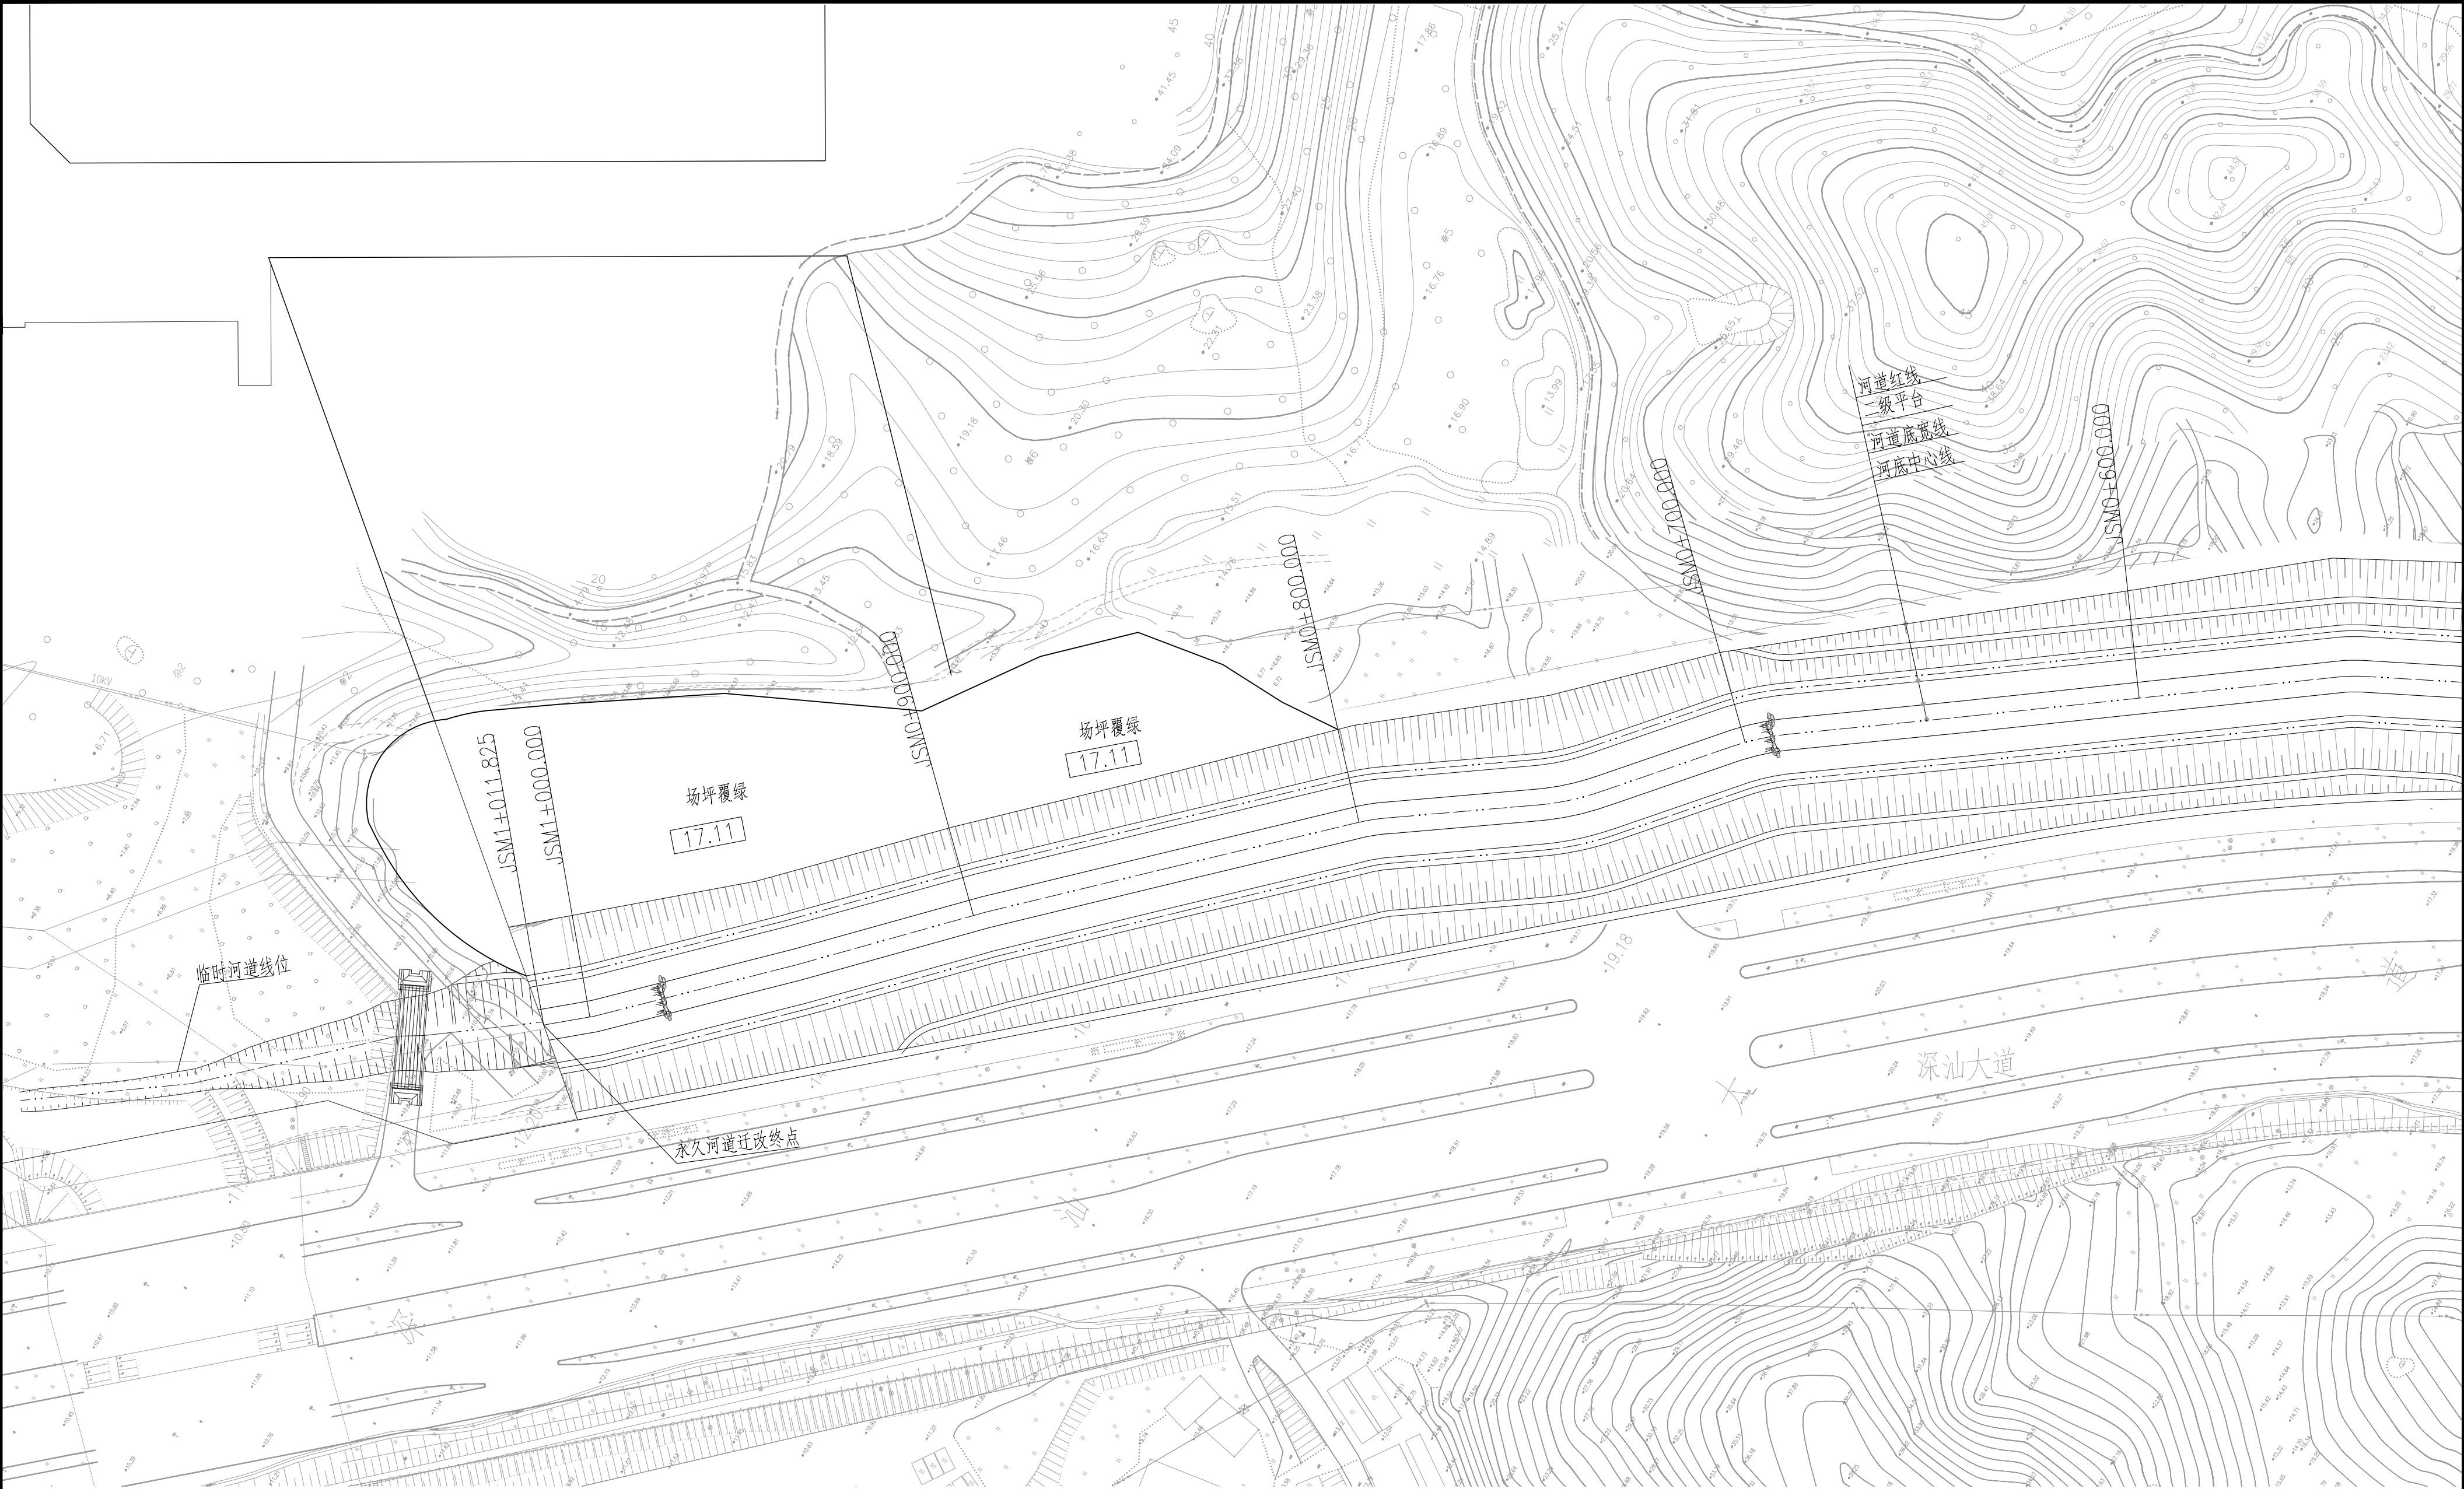

说明：

- 1、高程采用1985年国家高程基准,坐标采用大地2000-114坐标。
- 2、图中除高程、桩号单位以m计，其余尺寸除注明外均以mm计。
- 3、河道迁改后位于深汕大道东侧，范围为上游洛坑桥处至深汕大道桥现状河道处，全长1.16km，本项目中永久河道实施长度约为1018m，与下游河道整治项目红线冲突部分由下游河道整治项目来实施，长142m；
- 4、河道设计标准为100年一遇防洪标准。

GHY 深圳市广汇源环境水务有限公司 SHENZHEN GUANGHUIYUAN ENVIRONMENT WATER CO., LTD			工 程 名 称	深汕特别合作区吉水门溪河道 (中游段) 迁改和防洪排涝整治工程		可 研 阶 段	水 工 部 分
审 定		项目负责人	梁国钦	河道迁改平面布置图 (2/2)			
审 核	何海清	专业负责人	梁				
审 查	张	设计	梁	图 号	JSM-KY-SG-03-02	日 期	2025. 07
校 核	梁国钦	制图	梁	比 例	见图	版 本	第 版