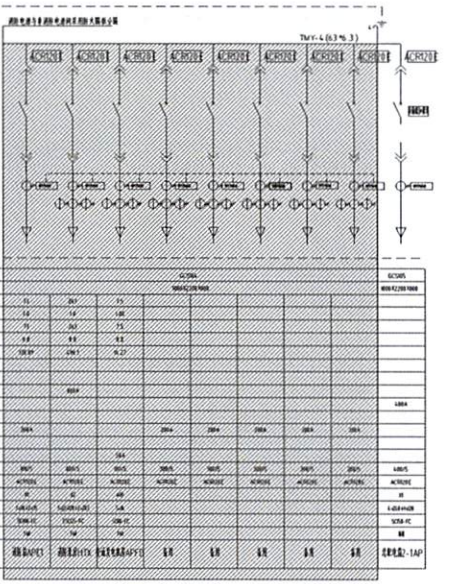

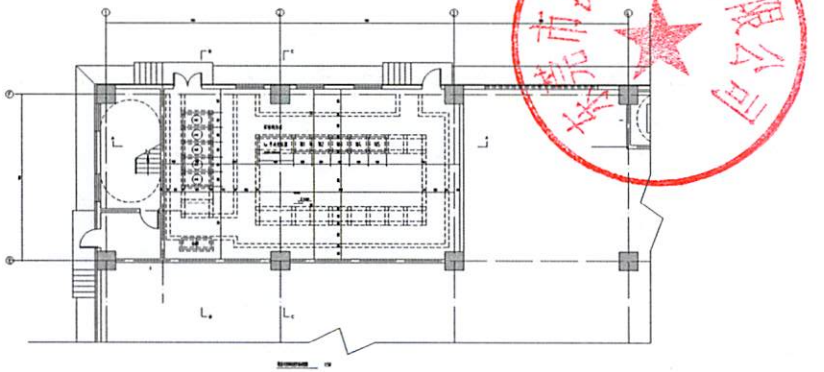

说明

1.直流屏额定电压值:DC 220V

2.储能电机电压值:DC 220V

3.系统由、继电保护装置等构成。
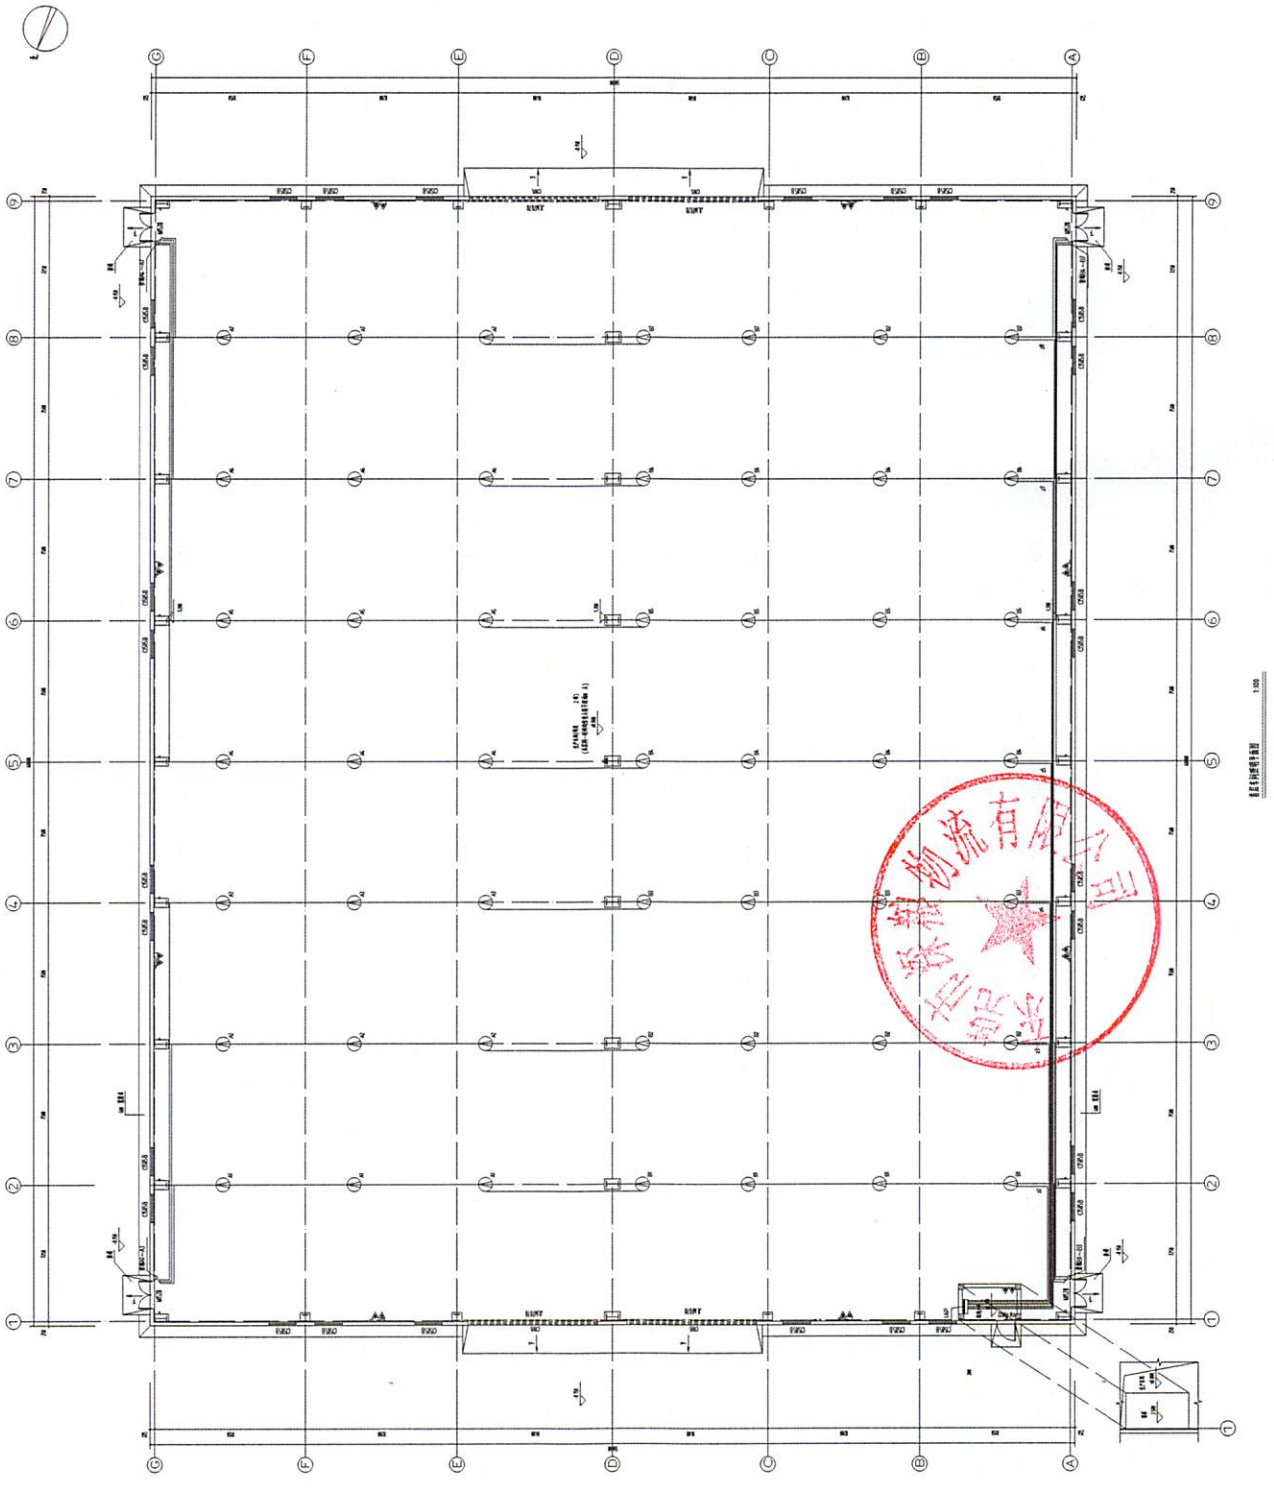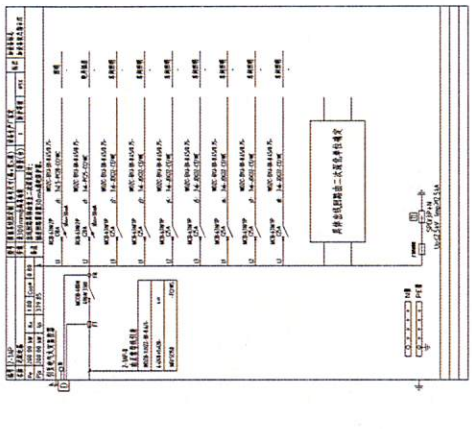
4.变压器低压侧进线开关及母联断路器采用框架断路器,智能型开关,过流脱扣器带长延时、短延时和瞬时保护,第二级配电箱进线开关带长延时、短延时和瞬时保护。对消防负荷采用三段式电流保护,过流脱扣器