

深圳市建筑设计研究总院有限公司

SHENZHEN GENERAL INSTITUTE OF ARCHITECTURAL DESIGN AND RESEARCH CO.,LTD

不可按原图(含CAD文件)量取尺寸。所有尺寸均须通过放样确定。未经同意不得使用、泄露、复制或制作文件及其资料。

DO NOT SCALE FROM DRAWING(INCLUDING CAD FILES). ALL DIMENSIONS MUST BE VERIFIED ON SITE. NO USE, DISCLOSURE, DISEMINATION OR DUPLICATION OF ANY CONTENT IN THIS DOCUMENT IS ALLOWED WITHOUT PRIOR CONSENT.

加盖图章处


VI.2	2021.10	根据甲方来函及现场情况
VI.1	2021.05	根据甲方来函及现场情况

版次	修改日期	修改原因
VI.2	2021.10	根据甲方来函及现场情况
VI.1	2021.05	根据甲方来函及现场情况

审批	王宝泰
审核	王宝泰
项目负责	吴海波
专业负责	吴海波
校对	梁文昌
设计	薛昉 潘禹钢
方案设计	薛昉 潘禹钢
制图	
印刷	
签署	

建设单位	深圳市海岸新城投资有限公司
建设地点	深圳市宝安区万丰海岸城
工程名称	万丰海岸城11-18地块养老院及相关公配
子项名称	一区一期公共配套用房
图名	幼儿园一层平面布置图
合同号	3091901
版次	VI.2
日期	2021.10
图别	装饰
图号	YEY.1F-F1-01

注:家具由使用方自理。  
幼儿园裙墙墙面应采用光滑易清洁材料,阳角处做成圆角。

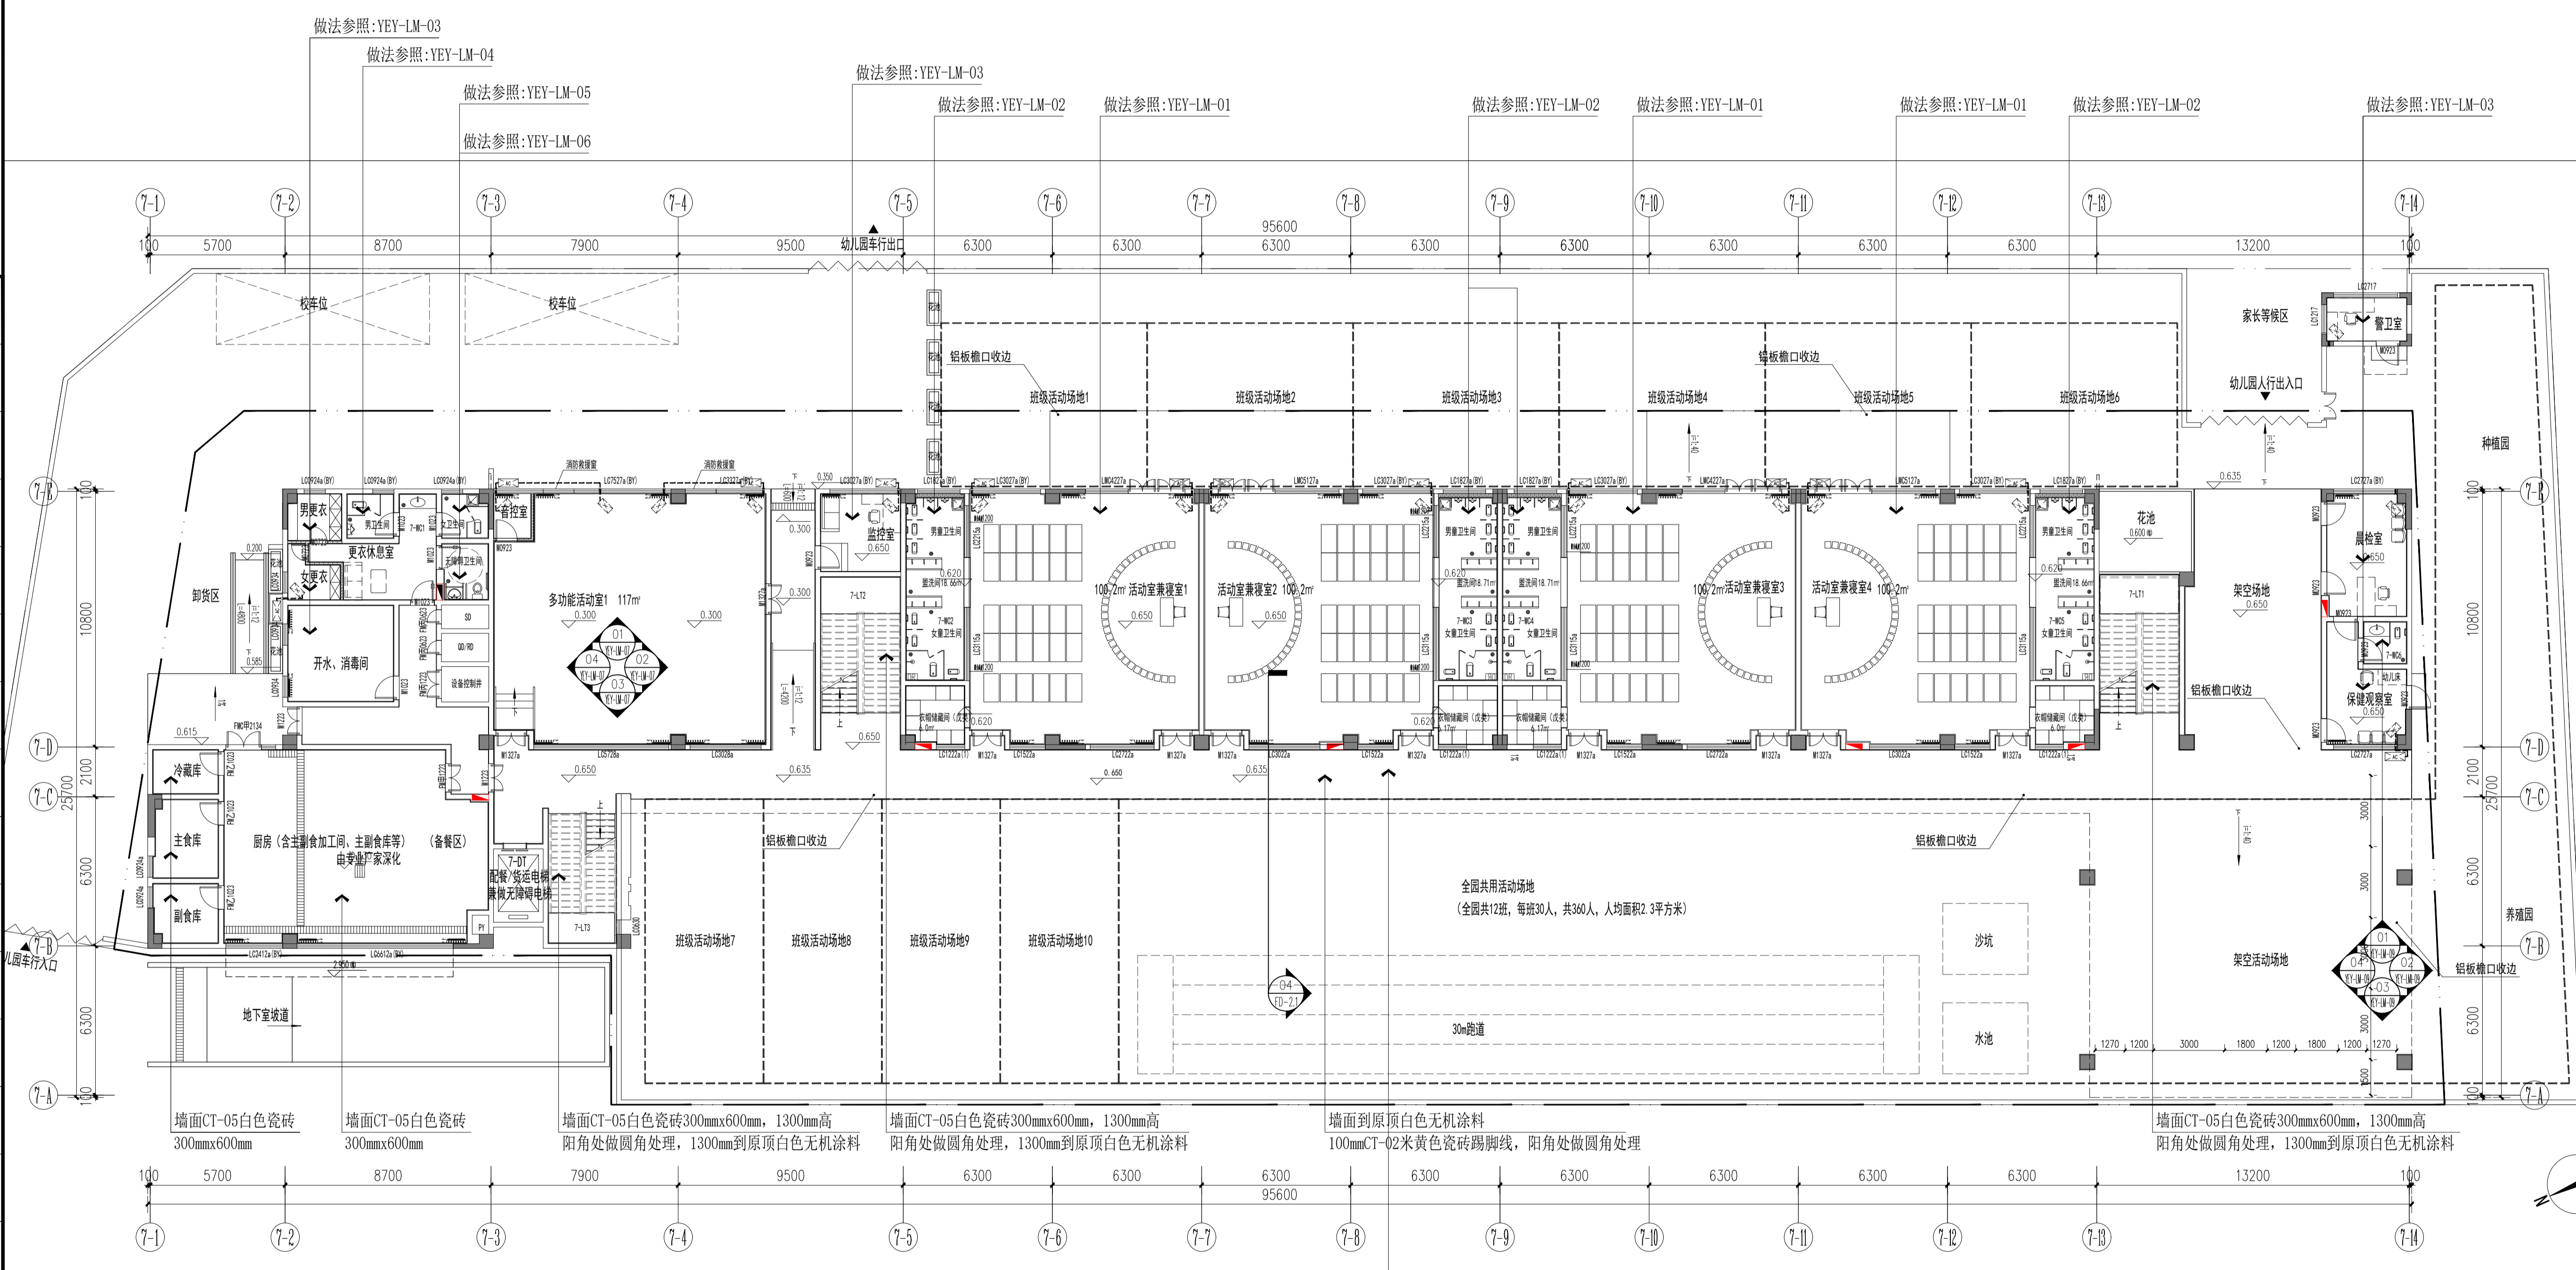

01 YEY. 1F-F1-01 PLAN 幼儿园一层平面布置图

ARCHITECT	市放
ARCHITECT	市放
CUR.	市放
DECOR.	市放
CAS	市放
MECH	市放
ELEC	市放
PLUMBING	市放
STRUCT.	市放
ARCHITECT	市放
ARCHITECT	市放
COORDINATION	市放